
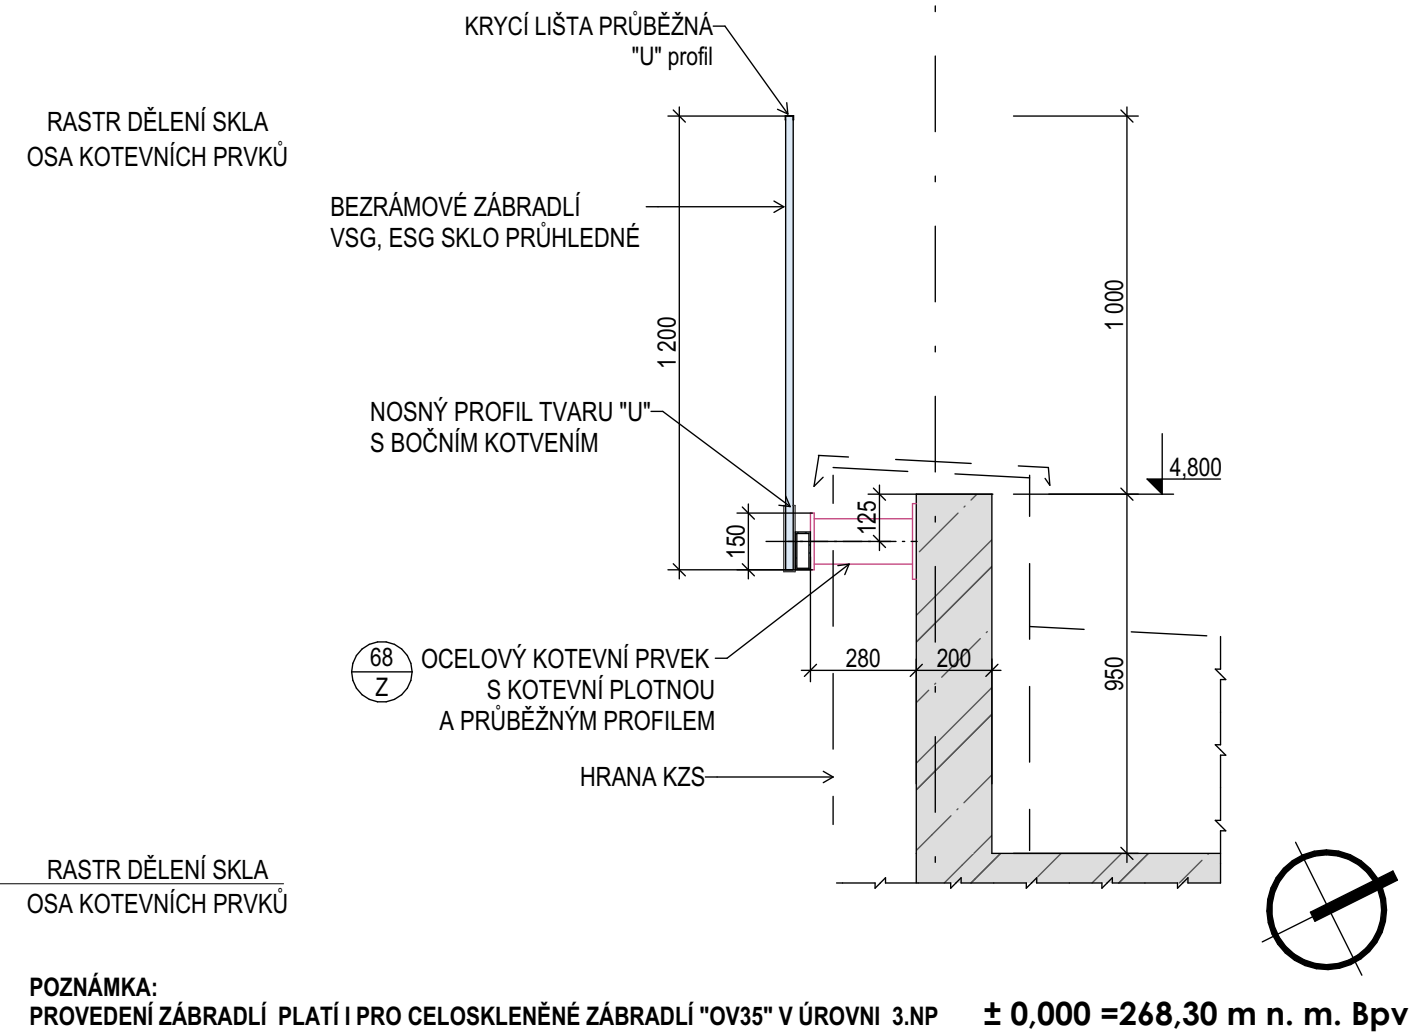


PŮDORYS2.NP

M 1:100


ŘEZ 1

M 1:20

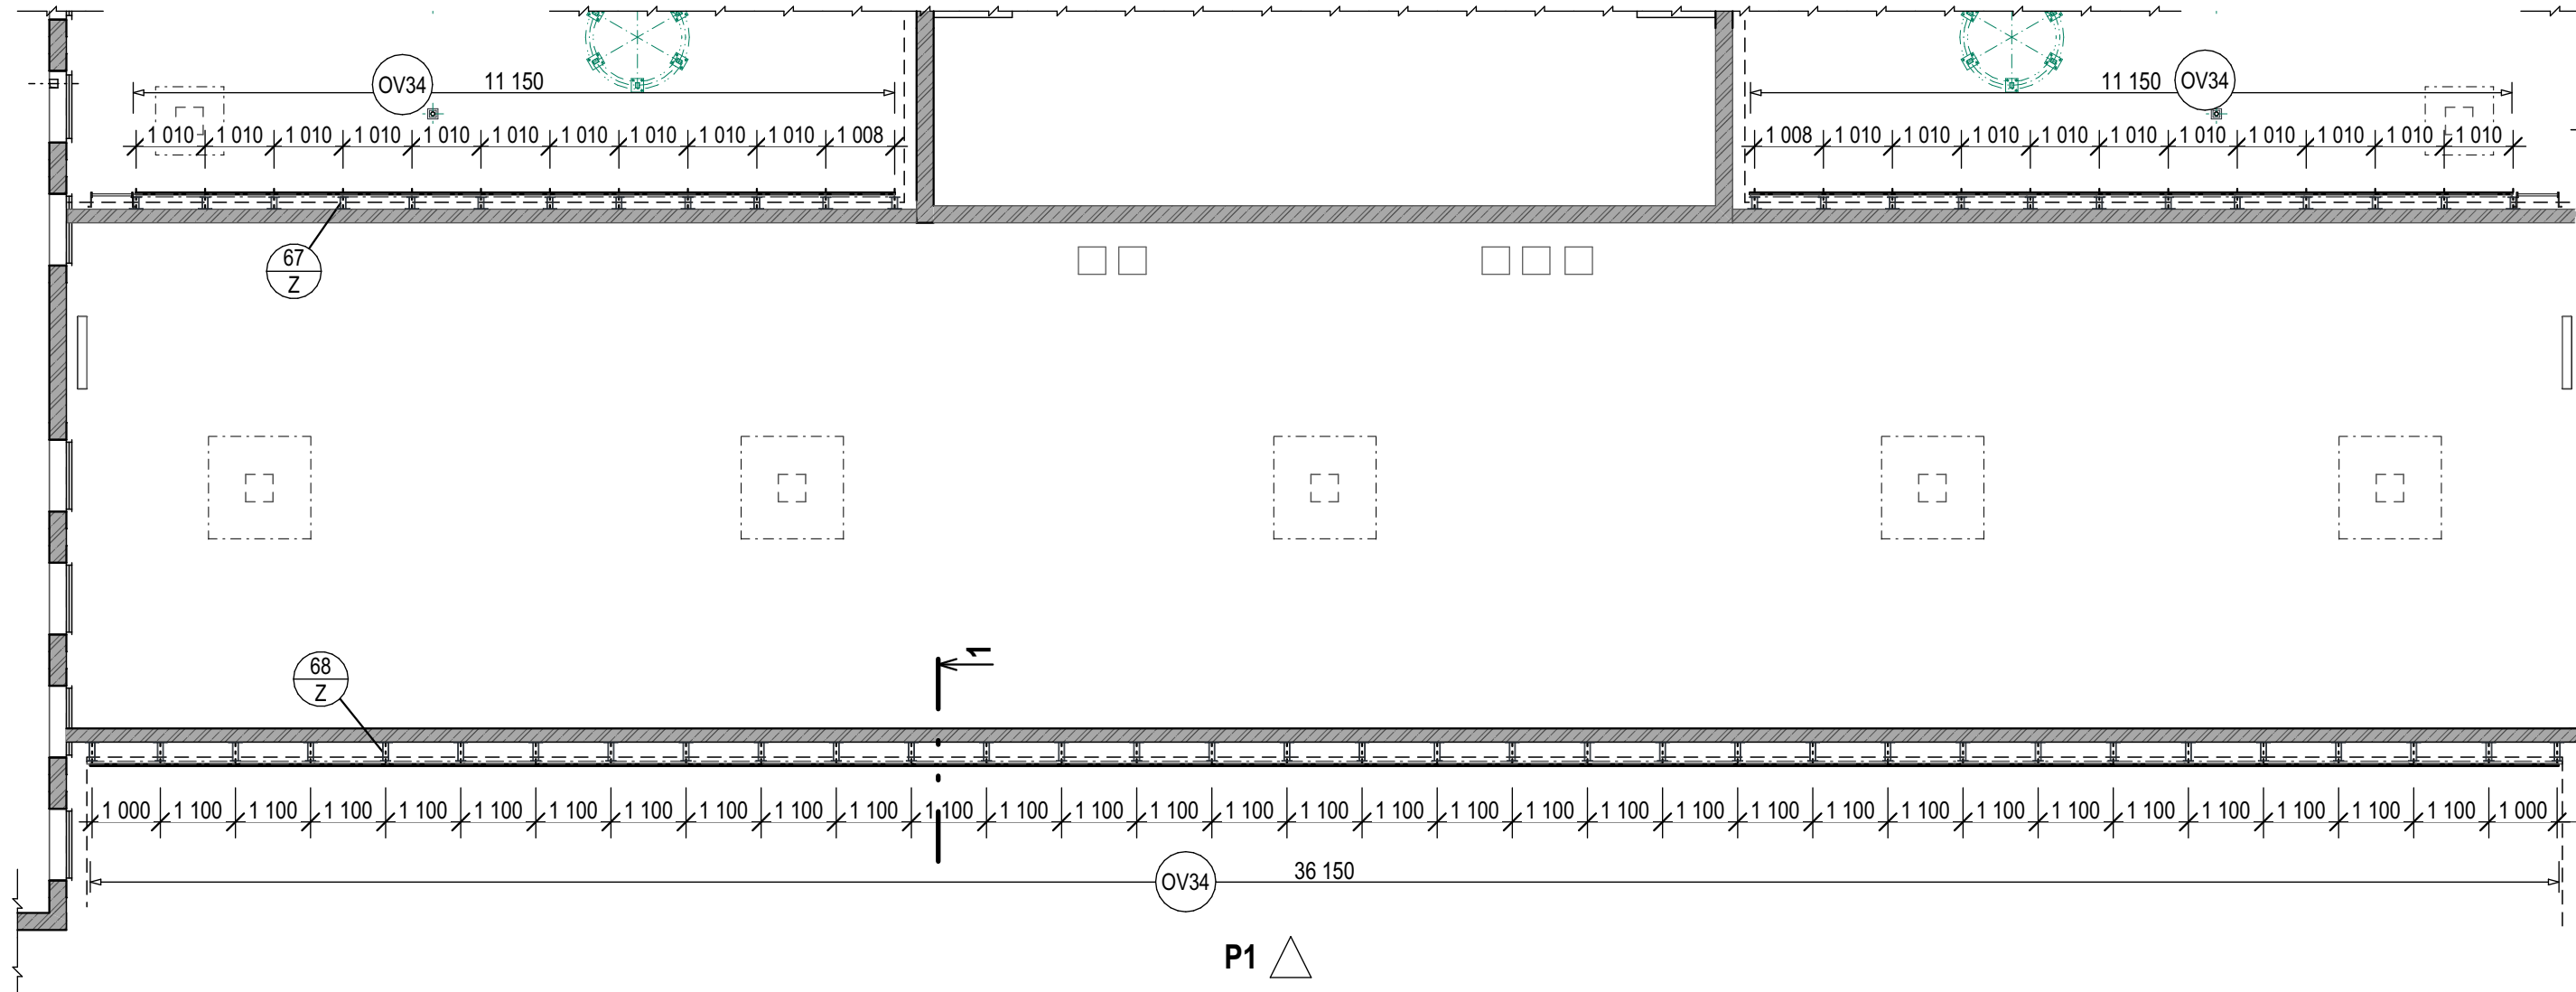

POHLEDP1

M 1:100

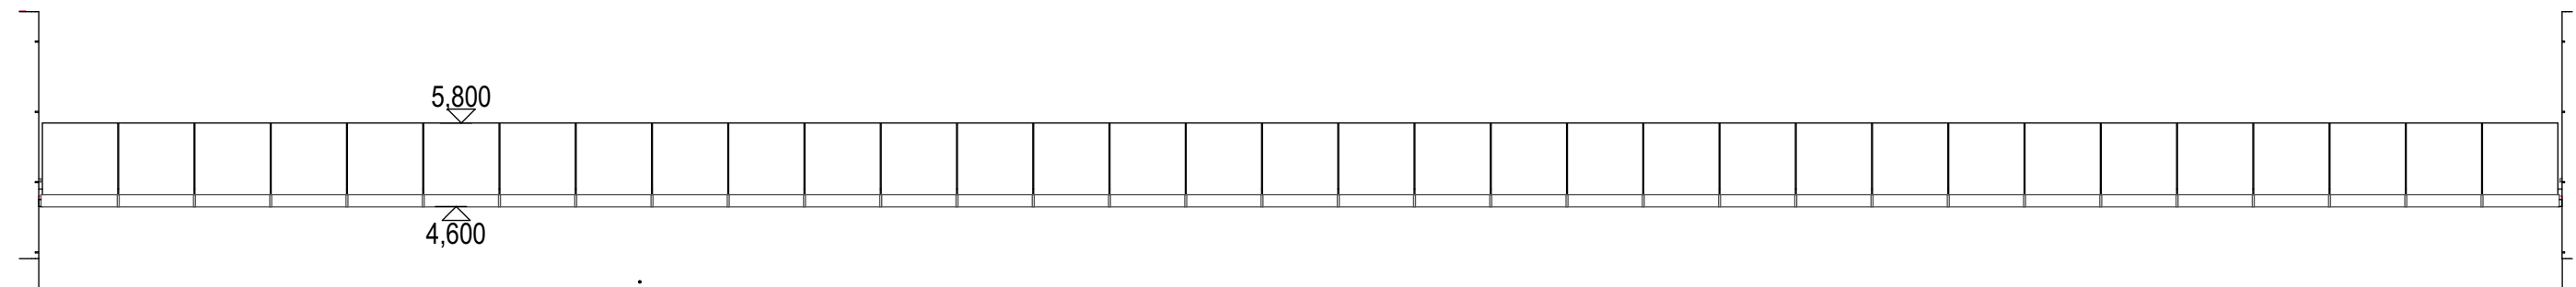

(OV34)

EXTERIEROVÉ NEREZOVÉ CELOSKLENĚNÉ ŽÁBRADLÍ VÝŠKY 1,00 m
Z ČIRÉHO BEZPEČNOSTNÍHO LEPENÉHO SKLA - VSG SLEPENÁ ZE SKEL TVRZENÝCH (ESG)
S LEŠTĚNÝMI HRANAMI, SPOJE LEPENÉ BEZBARVÝM SILIKONEM,
HORNÍ HRANA OPATŘENA NEREZOVÝM "U" PROFILEM ,
VČETNĚ KOTVNÍHO PROFILU VE SPODNÍ ČÁSTI
A UPEVNŮVACÍCH PRVKŮ S MOŽNOSTÍ KOTVENÍ DO OCELOVÉ KONSTRUKCE

DÉLKA - 11,150 m = cca 13,38 m²

DÉLKA - 11,150 m = cca 13,38 m²

DÉLKA - 36,150 m = cca 43,38 m2

TABULKA ZMĚN			
ZMĚNA	POPIS ZMĚNY	DATUM	VYPRACOVAL
ZMĚNA	POPIS ZMĚNY	DATUM	VYPRACOVAL
ZMĚNA	POPIS ZMĚNY	DATUM	VYPRACOVAL
R01	DOPLNĚNÍ PRŮBĚŽNÉHO PROFILU U KOTEVNIHO PRVKU 68/Z	26.5.2020	SOTOLOVÁ

NÁZEV STAVBY				CHVÁLEK ATELIÉR	
Nová budova EkF – přístavba H v areálu VŠB-TUO					
HLAVNÍ PROJEKTANT Ing. Martin Ciešlar		ARCHITEKT Ing. arch. Martin Chválek, MBA	PROJEKTANT Ing. Martin Ciešlar	VYPRACOVAL Iva Šotolová	CHVÁLEK ATELIER s.r.o. Kafkova 1064/12 702 00 OSTRAVA iČO: 05725674 tel.: 595 493 250 emailinfo@chvalekatelier.cz
OBJEDNATEL Vysoká škola báňská -Technická univerzita Ostrava				STUPEŇ DPS	DATUM 12.2020
STAVEBNÍ OBJEKT SO 110 Budova EkF			ČÁST 110.10 Architektonicko-stavební řešení		MĚŘÍTKO 1:100
					FORMÁT A4 3x A4
NÁZEV VÝKRESU Venkovní skleněné zábradlí - 2NP					ARCHIVNÍ ČÍSLO 19-015-5
					REVIZE
					ČÍSLO VÝKRESU 110.10_508
					R01
TENTO DOKUMENT JE MAJETKEM SPOLEČNOSTI CHVÁLEK ATELIER s.r.o. , BEZ PÍSEMNÉHO SOUHLASU NEBO ZÁSTUPCE FIRMY ATELIER CHVÁLEK s.r.o. NESMÍ BÝT DOKUMENT KOPIROVÁN, POUŽIT NEBO PŘEDÁN TŘETÍ OSOBU K DALŠÍMU POUŽITÍ					