



PŮDORYS

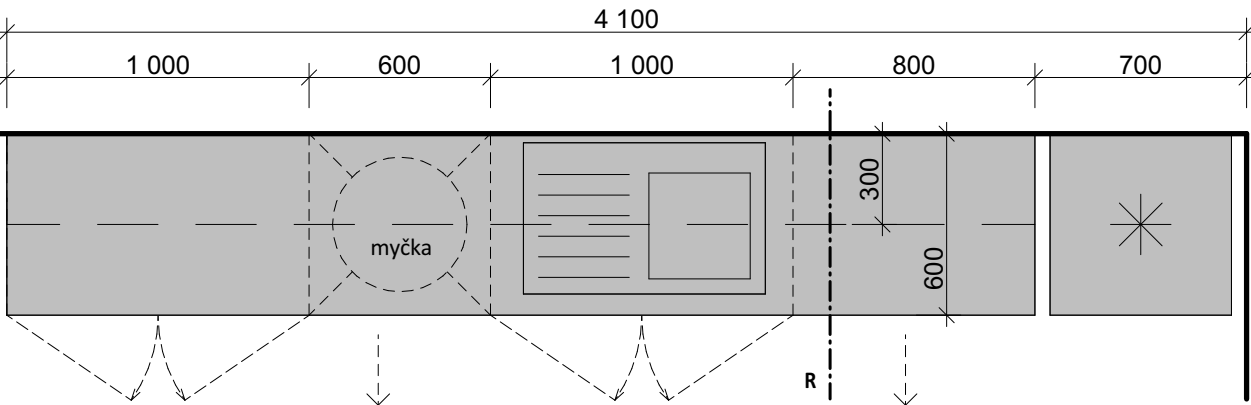


POHLED

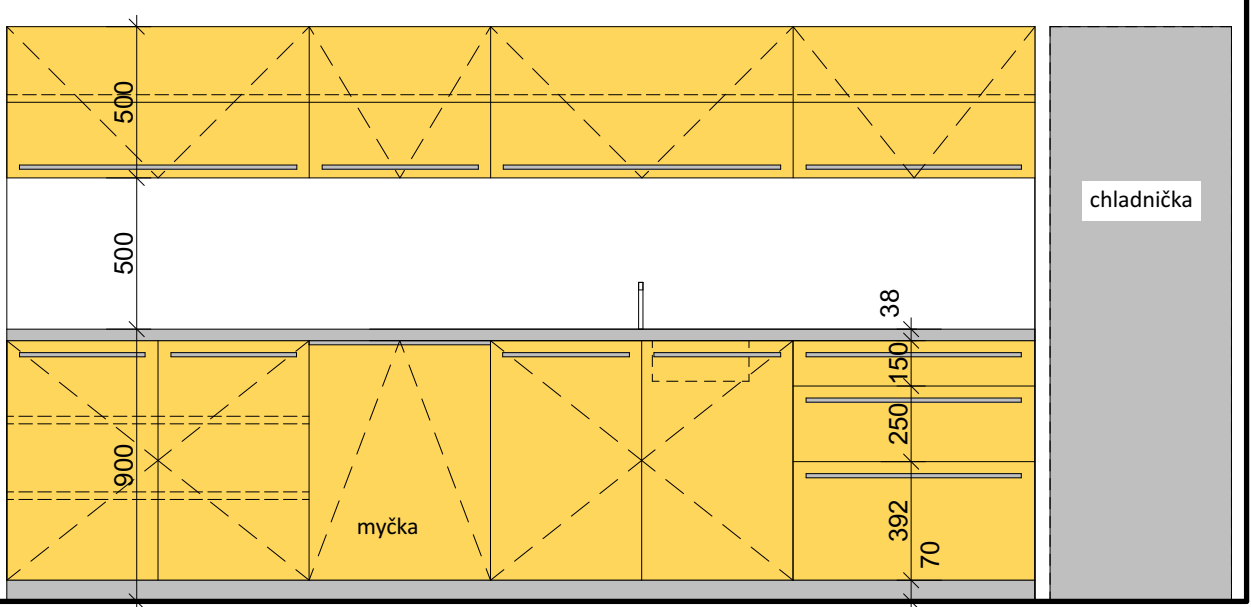

SORTER



ŘEZ

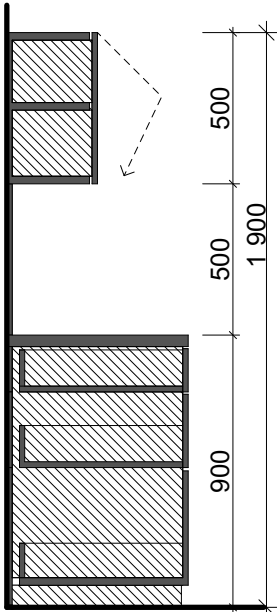

KUCHYŇSKÁ LINKA - K7b

korpus + dvířka + sokl:

LTD tl. 18 mm, ABS hrany, dekor žlutý (NCS 50560-Y10R), sokl naklapávací nerez

pracovní deska, obklad za deskou:

postformingová pracovní deska tl. 38 mm - povrch nerez (ne leštěná), obklad zadní stěny LTD 18mm - dekor bílá W1000, povrch PM/ST2 (nezanechává otisky prstů), subtilní nerezová lišta

šuplíky:

kvalitní plnovýsuv s kovovými bočnicemi, se zabudovaným příborníkem v 1 šuplíku

záda skříněk:

neviditelná část - LTD tl.8 mm, barva bílá

police:

vše výškově stavitelné, tl. 25 mm - stříbrná

všechny hrany ABS 2 mm v barvě dané desky

kování:

skříňky otevíravé (horní výklopné - harmonika, např. AVENTOS HK-XS) a šuplíky (kovové bočnice, nosnost min. 30kg - např. Tandembox), tlumiče dorazu s dotahem pro všechny dvířka a šuplíky, kuchyňská linka je osazena na stavitelných nožkách, nerezová madla vždy téměř přes celou šířku dvířek, šuplíku

vybavení linky:

nerezový dřez s odkapávačem a kvalitní designovou baterií s keramickou kartuší, automaticky otevíravý koš (sorter) pod dřezem, myčka nádobí (vestavná, energetická třída min. a+, 12 souprav), volně stojící nerezová monoklimatická chladnička (min. 300l, 600x600x 1850-1950mm, energetická třída min. A++),

- součástí dodávky jsou všechny výše uvedené prvky a spotřebiče včetně veškerého potřebného kotvení

poznámka: definitivní výběr materiálů bude proveden v rámci AD. Nutno koordinovat s profesemi ZTI a EI.

| TABULKA ZMĚN | | | | | |
|--------------|-------------|-------|------------|--|--|
| ZMĚNA | POPIS ZMĚNY | DATUM | VYPRACOVAL | | |
| | | | | | |
| ZMĚNA | POPIS ZMĚNY | DATUM | VYPRACOVAL | | |
| | | | | | |
| ZMĚNA | POPIS ZMĚNY | DATUM | VYPRACOVAL | | |
| | | | | | |

| NÁZEV STAVBY | | | | CHVÁLEK ATELIER | |
|---|--|-----------------------------------|---|---|--|
| Nová budova EkF – přístavba H v areálu VŠB-TUO | | | | | |
| HLAVNÍ PROJEKTANT Ing. Aleš Poděbrad | ARCHITEKT Ing. arch. Martin Chválek, MBA Ing. arch. Ondřej Stuchlý | PROJEKTANT Ing. Martin Ciešlar | VYPRACOVAL Ing. arch. Ondřej Stuchlý | CHVÁLEK ATELIER s.r.o. Kaňkova 1064/12 702 00 OSTRAVA | IČO: 05725674 tel.: 595 693 250 email: info@chvialekatelier.cz |
| OBJEDNATEL Vysoká škola báňská -Technická univerzita Ostrava | | | | STUPEŇ DPS | DATUM 09.2020 |
| STAVEBNÍ OBJEKT SO 120 Přístavba budovy "H" | | ČÁST 120.80 Interiéry | | MĚŘÍTKO 1:25 | FORMÁT A4 2 x A4 |
| NÁZEV VÝKRESU atyp - kuchyňské linky - K7b | | | | ARCHIVNÍ ČÍSLO 120.80.304 | ČÍSLO ZAKÁZKY 19-015-5 |
| TENTO DOKUMENT JE MAJETKEM SPOLEČNOSTI CHVÁLEK ATELIER s.r.o. , BEZ PÍSEMNÉHO SVOLENÍ ODPOVĚDNÉHO ZÁSTUPCE FIRMY ATELIER CHVÁLEK s.r.o. NESMÍ BÝT DOKUMENT KOPIROVÁN, POUŽIT NEBO PŘEDÁN TŘETÍ OSOBOU K DALŠÍMU POUŽITÍ | | | | REVIZE | |