

KUCHYŇSKÁ LINKA - K4d

korpus + sokl:

LTD tl. 18 mm, ABS hrany 2mm v barvě desky, dekor bílá (dle LTD ostatního nábytku v místnosti), sokl naklapávací nerez

pracovní deska + obklad za deskou

postformingová pracovní deska tl. 38 mm - povrch nerez (ne leštěná), obklad zadní stěny LTD 18mm - dekor bílá W1000, povrch PM/ST2 (nezanechává otisky prstů), subtilní nerezová lišta

dvířka:

LTD tl. 18 mm, ABS hrany 2mm v barvě desky, dekor Jilm (dle LTD ostatního nábytku v místnosti)

záda skříněk:

LTD tl. 8 mm, barva bílá

police:

výškově stavitelné, LTD tl. 25 mm, dekor bílá (dle LTD ostatního nábytku v místnosti), všechny hrany ABS 2 mm v barvě dané desky

kování:


kvalitní prémiové kování, skřínky otevíravé, tlumiče dorazu s dotahem pro všechny dvířka, kuchyňská linka je osazena nastavitelných nožkách, nerezová madla stejná, jako na skříních v dané místnosti (hranaté U 120x26x8mm).

vybavení linky:


nerezový dřez s odkapávačem a kvalitní designovou baterií s keramickou kartuší, automaticky otevíravý koš pod dřezem, vestavná chladnička (energetická třída min. A++, min. 140l, max. 36dB), zamykatelná roleta horní části - bílá - součástí dodávky jsou všechny výše uvedené prvky a spotřebiče včetně veškerého potřebného kotvení

poznámka: definitivní výběr materiálů bude proveden v rámci AD. Nutno koordinovat s profesemi ZTI a EI.


PŮDORYS

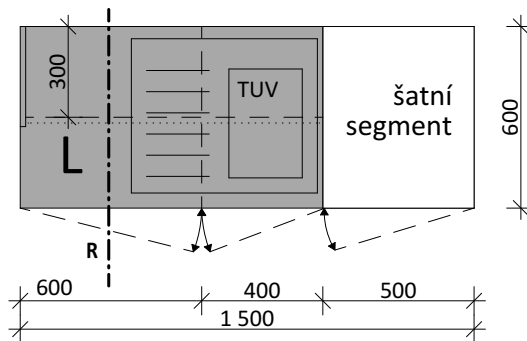

POHLED

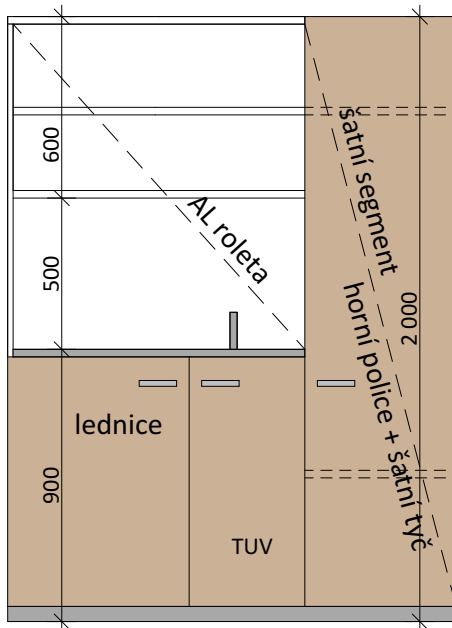

ŘEZ

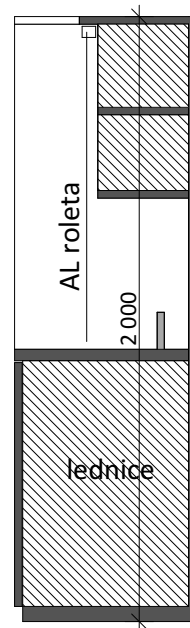

TABULKA ZMĚN

ZMĚNA	POPIS ZMĚNY	DATUM	VYPRACOVAL
ZMĚNA	POPIS ZMĚNY	DATUM	VYPRACOVAL
ZMĚNA	POPIS ZMĚNY	DATUM	VYPRACOVAL

NÁZEV STAVBY

Nová budova EkF – přístavba H v areálu VŠB-TUO

CHVÁLEK
ATELIÉR

HLAVNÍ PROJEKTANT Ing. Aleš Poděbrad	ARCHITEKT Ing. arch. Martin Chválek, MBA Ing. arch. Ondřej Stuchlý	PROJEKTANT Ing. Martin Cieslar	VYPRACOVAL Ing. arch. Ondřej Stuchlý	CHVÁLEK ATELIÉR s.r.o. Kaňkova 1064/12 702 00 OSTRAVA	IČO: 05725674 tel.: 595 693 250 email: info@chvalekatelier.cz
OBJEDNATEL Vysoká škola báňská - Technická univerzita Ostrava				STUPEŇ DPS	DATUM 09.2020
STAVEBNÍ OBJEKT SO 110 Budova EkF		ČÁST 110.80 Interiéry		MĚŘÍTKO 1:25	FORMÁT A4 1 x A4

NÁZEV VÝKRESU

atyp - kuchyňská linka - K4d

ARCHIVNÍ ČÍSLO	ČÍSLO ZAKÁZKY 19-015-5
ČÍSLO VÝKRESU 110.80.304	REVIZE

TENTO DOKUMENT JE MAJETKEM SPOLEČNOSTI CHVÁLEK ATELIÉR s.r.o., BEZ PÍSEMNÉHO SVOLENÍ ODPOVĚDNÉHO ZÁSTUPCE FIRMY ATELIÉR CHVÁLEK s.r.o. NESMÍ BÝT DOKUMENT KOPIROVÁN, POUŽIT NEBO PŘEDÁN TŘETÍ OSOUBOU K DALŠÍMU POUŽITÍ