



PŮDORYS

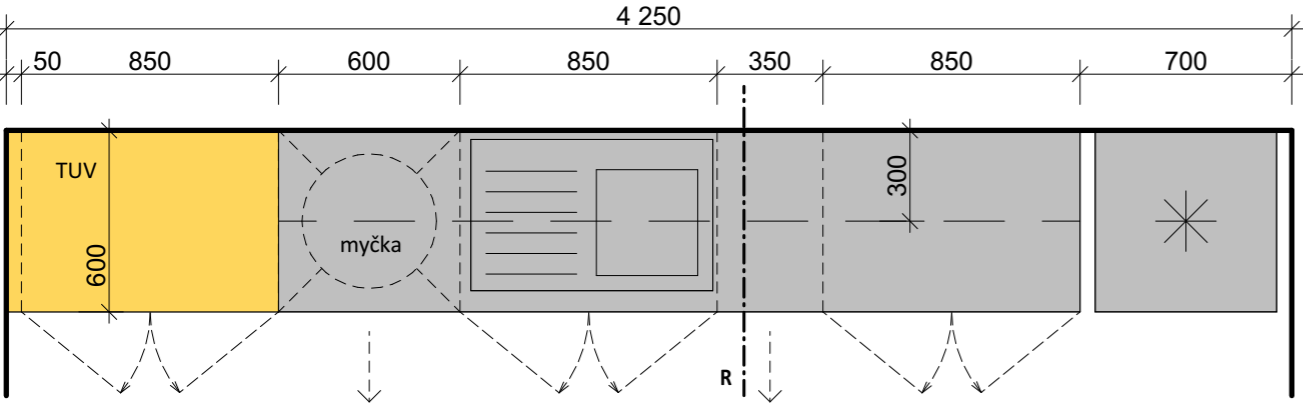


POHLED

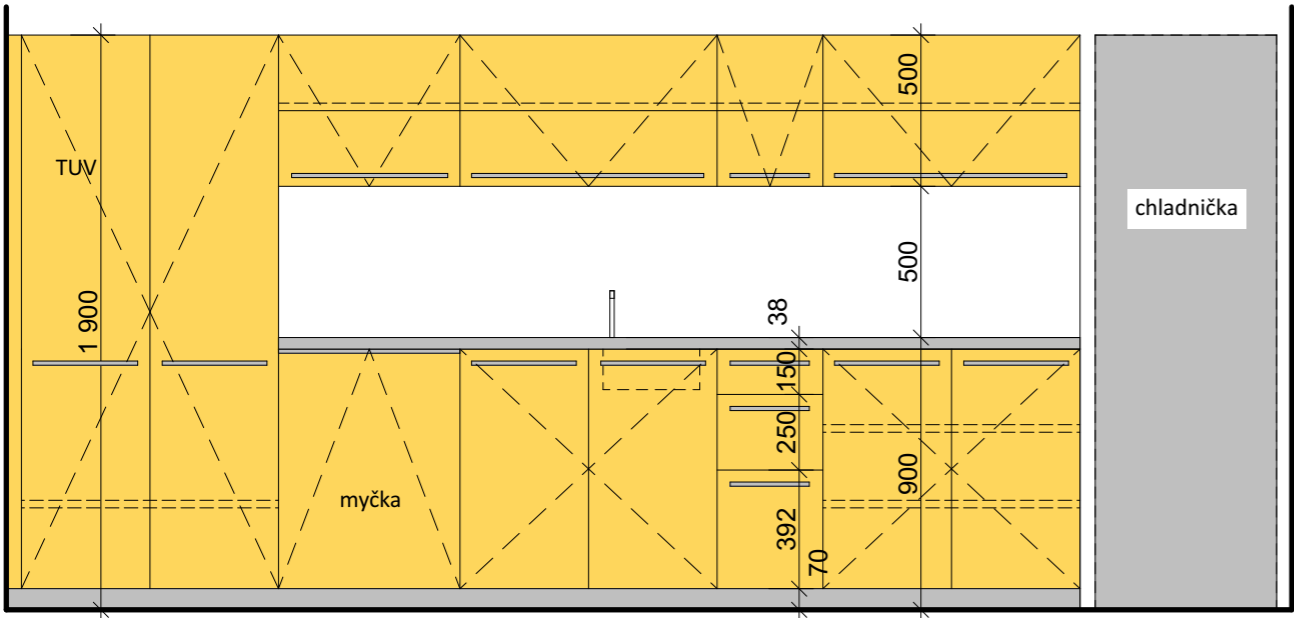

SORTER



ŘEZ

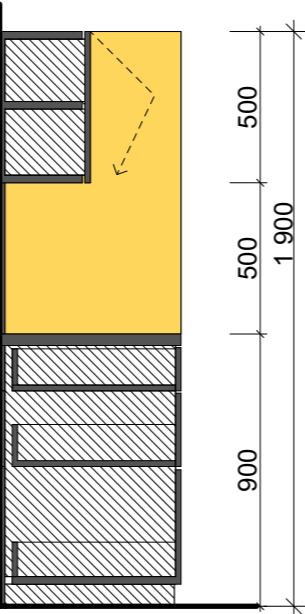

KUCHYŇSKÁ LINKA - K5a

korpus + dvířka + sokl:
LTD tl. 18 mm, ABS hrany, dekor žlutý (NCS 50560-Y10R), sokl naklapávací nerez

pracovní deska, obklad za deskou:
postformingová pracovní deska tl. 38 mm - povrch nerez (ne leštěná), obklad zadní stěny LTD 18mm - dekor bílá W1000, povrch PM/ST2 (nezanechává otisky prstů), subtilní nerezová lišta

šuplíky:
kvalitní plnovýsuv s kovovými bočnicemi, se zabudovaným příborníkem v 1 šuplíku

záda skříněk:
neviditelná část - LTD tl.8 mm, barva bílá

police:
vše výškově stavitelné, tl. 25 mm - stříbrná
všechny hrany ABS 2 mm v barvě dané desky

kování:
skříňky otevíravé (horní výklopné - harmonika, např. AVENTOS HK-XS) a šuplíky (kovové bočnice, nosnost min. 30kg - např. Tandembox), tlumiče dorazu s dotahem pro všechny dvířka a šuplíky, kuchyňská linka je osazena na stavitelných nožkách, nerezová madla vždy téměř přes celou šířku dvířek, šuplíku

vybavení linky:
nerezový dřez s odkapávačem a kvalitní designovou baterií s keramickou kartuší, automaticky otevíravý koš (sorter) pod dřezem, myčka nádobí (vestavná, energetická třída min. a+, 12 souprav), volně stojící nerezová monoklimatická chladnička (min. 300l, 600x600x 1850-1950mm, energetická třída min. A++),
- součástí dodávky jsou všechny výše uvedené prvky a spotřebiče včetně veškerého potřebného kotvení

poznámka: definitivní výběr materiálů bude proveden v rámci AD. Nutno koordinovat s profesemí ZTI a El.

TABULKA ZMĚN					
ZMĚNA	POPIS ZMĚNY	DATUM	VYPRACOVAL		
ZMĚNA	POPIS ZMĚNY	DATUM	VYPRACOVAL		
ZMĚNA	POPIS ZMĚNY	DATUM	VYPRACOVAL		

NÁZEV STAVBY				CHVÁLEK ATELIÉR	
Nová budova EkF – přístavba H v areálu VŠB-TUO					
HLAVNÍ PROJEKTANT Ing. Aleš Poděbrad	ARCHITEKT Ing. arch. Martin Chválek, MBA Ing. arch. Ondřej Stuchlý	PROJEKTANT Ing. Martin Cieslar	VYPRACOVAL Ing. arch. Ondřej Stuchlý	CHVÁLEK ATELIÉR s.r.o. Kaňkova 1064/12 702 00 OSTRAVA	IČO: 05725674 tel.: 595 693 250 email: info@chvialekatelier.cz
OBJEDNATEL Vysoká škola báňská -Technická univerzita Ostrava				STUPEŇ DPS	DATUM 09.2020
STAVEBNÍ OBJEKT SO 110 Budova EkF		ČÁST 110.80 Interiéry		MĚŘÍTKO 1:25	FORMÁT A4 2 x A4
NÁZEV VÝKRESU				ARCHIVNÍ ČÍSLO	ČÍSLO ZAKÁZKY
atyp - kuchyňská linka - K5a					19-015-5
				ČÍSLO VÝKRESU	REVIZE
				110.80.305	
TENTO DOKUMENT JE MAJETKEM SPOLEČNOSTI CHVÁLEK ATELIÉR s.r.o. , BEZ PÍSEMNÉHO SVOLENÍ ODPOVĚDNÉHO ZÁSTUPCE FIRMY ATELIÉR CHVÁLEK s.r.o. NESMÍ BÝT DOKUMENT KOPIROVÁN, POUŽIT NEBO PŘEDÁN TŘETÍ OSOBOU K DALŠÍMU POUŽITÍ					