

KUCHYŇSKÁ LINKA - K4b

korpus + pracovní deska + obklad za deskou+ sokl:

LTD tl. 18 mm (pracovní deska tl. 25mm), ABS hrany 2mm v barvě desky, dekor stříbrná (dle LTD ostatního nábytku v místnosti), sokl naklapávací nerez

dvířka:

LTD tl. 18 mm, ABS hrany 2mm v barvě desky, dekor bílá (dle LTD ostatního nábytku v místnosti)

záda skříněk:

LTD tl.8 mm, barva stříbrná (dle LTD ostatního nábytku v místnosti)

police, půda:

výškově stavitelné, LTD tl. 25 mm, dekor bílá (dle LTD ostatního nábytku v místnosti), všechny hrany ABS 2 mm v barvě dané desky

kování:

kvalitní prémiové kování, skřínky otevíravé, tlumiče dorazu s dotahem pro všechny dvířka, kuchyňská linka je osazena na stavitelných nožkách, nerezová madla stejná, jako na skříních v dané místnosti (hranaté U 120x26x8mm).


vybavení linky:

nerezový dřez s odkapávačem a kvalitní designovou baterií s keramickou kartuší, automaticky otevíravý koš pod dřezem, vestavná chladnička (energetická třída min. A++, min. 140l , max. 36dB), zamykatelná roleta horní části - elox. hliník


- součástí dodávky jsou všechny výše uvedené prvky a spotřebiče včetně veškerého potřebného kotvení

poznámka: definitivní výběr materiálů bude proveden v rámci AD. Nutno koordinovat s profesem ZTI a EI.


PŮDORYS

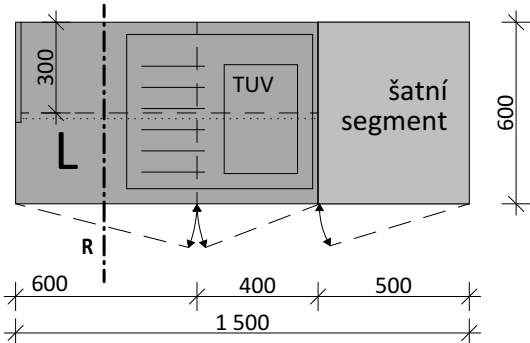

POHLED

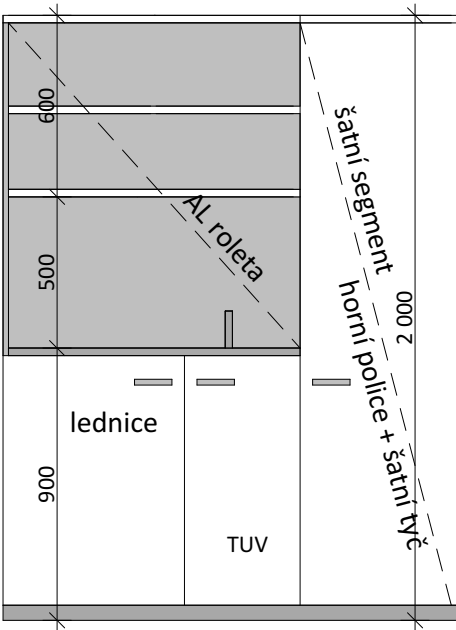

ŘEZ

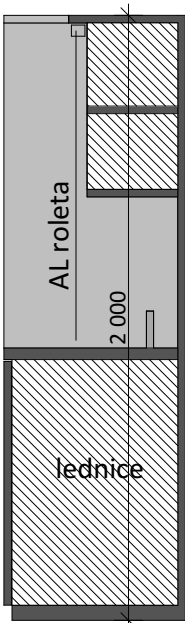

KUCHYŇSKÁ LINKA - K4c

korpus + sokl:

LTD tl. 18 mm, ABS hrany 2mm v barvě desky, dekor bílá (dle LTD ostatního nábytku v místnosti), sokl naklapávací nerez

pracovní deska + obklad za deskou

postformingová pracovní deska tl. 38 mm - povrch nerez (ne leštěná), obklad zadní stěny LTD 18mm - dekor bílá W1000, povrch PM/ST2 (nezanechává otisky prstů), subtilní nerezová lišta

dvířka:

LTD tl. 18 mm, ABS hrany 2mm v barvě desky, dekor Jilm (dle LTD ostatního nábytku v místnosti)

záda skříněk:

LTD tl.8 mm, barva bílá

police:

výškově stavitelné, LTD tl. 25 mm, dekor bílá (dle LTD ostatního nábytku v místnosti), všechny hrany ABS 2 mm v barvě dané desky

kování:

kvalitní prémiové kování, skřínky otevíravé, tlumiče dorazu s dotahem pro všechny dvířka, kuchyňská linka je osazena nastavitelných nožkách, nerezová madla stejná, jako na skříních v dané místnosti (hranaté U 120x26x8mm).


vybavení linky:

nerezový dřez s odkapávačem a kvalitní designovou baterií s keramickou kartuší, automaticky otevíravý koš pod dřezem, vestavná chladnička (energetická třída min. A++, min. 140l , max. 36dB), zamykatelná roleta horní části - bílá


- součástí dodávky jsou všechny výše uvedené prvky a spotřebiče včetně veškerého potřebného kotvení

poznámka: definitivní výběr materiálů bude proveden v rámci AD. Nutno koordinovat s profesem ZTI a EI.


PŮDORYS

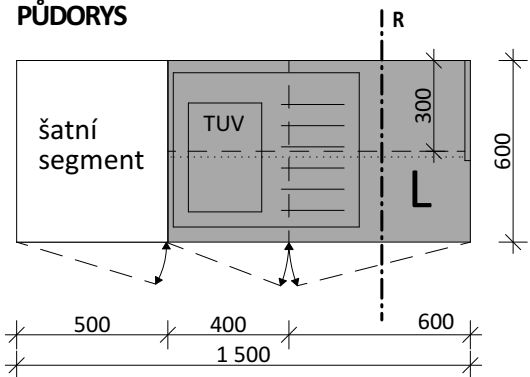

POHLED

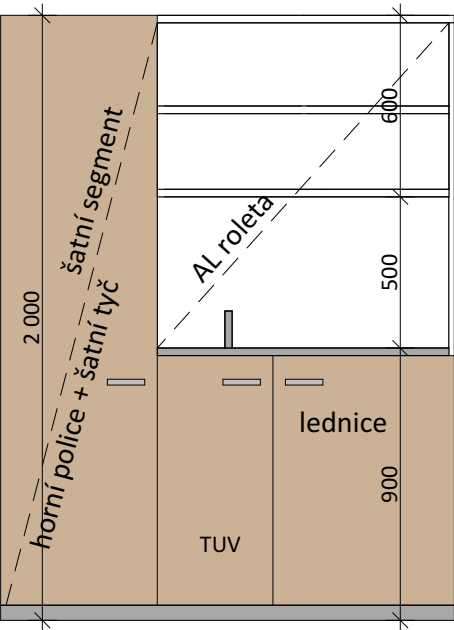

ŘEZ

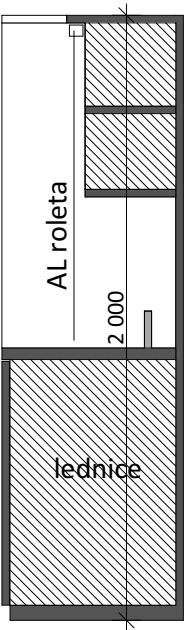

TABULKA ZMĚN					
ZMĚNA	POPIS ZMĚNY	DATUM	VYPRACOVAL		
ZMĚNA	POPIS ZMĚNY	DATUM	VYPRACOVAL		
ZMĚNA	POPIS ZMĚNY	DATUM	VYPRACOVAL		

NÁZEV STAVBY				CHVÁLEK ATELIER	
Nová budova EkF – přístavba H v areálu VŠB-TUO					
HLAVNÍ PROJEKTANT Ing. Aleš Poděbrad	ARCHITEKT Ing. arch. Martin Chválek, MBA Ing. arch. Ondřej Stuchlý	PROJEKTANT Ing. Martin Cieslar	VYPRACOVAL Ing. arch. Ondřej Stuchlý	CHVÁLEK ATELIER s.r.o. Kaťkova 1064/12 702 00 OSTRAVA	IČO: 05725674 tel.: 595 693 250 email: info@chvalekatelier.cz
OBJEDNATEL Vysoká škola báňská -Technická univerzita Ostrava				STUPEŇ DPS	DATUM 09.2020
STAVEBNÍ OBJEKT SO 110 Budova EkF		ČÁST 110.80 Interiéry		MĚŘÍTKO 1:25	FORMÁT A4 2 x A4
NÁZEV VÝKRESU				ARCHIVNÍ ČÍSLO	
atyp - kuchyňské linky - K4b, K4c				ČÍSLO ZAKÁZKY 19-015-5	
				ČÍSLO VÝKRESU 110.80.303	REVIZE
TENTO DOKUMENT JE MAJETKEM SPOLEČNOSTI CHVÁLEK ATELIER s.r.o. , BEZ PÍSEMNÉHO SVOLENÍ ODPOVĚDNÉHO ZÁSTUPCE FIRMY ATELIER CHVÁLEK s.r.o. NESMÍ BÝT DOKUMENT KOPIROVÁN, POUŽIT NEBO PŘEDÁN TŘETÍ OSOUBOU K DALŠÍMU POUŽITÍ					