



PŮDORYS

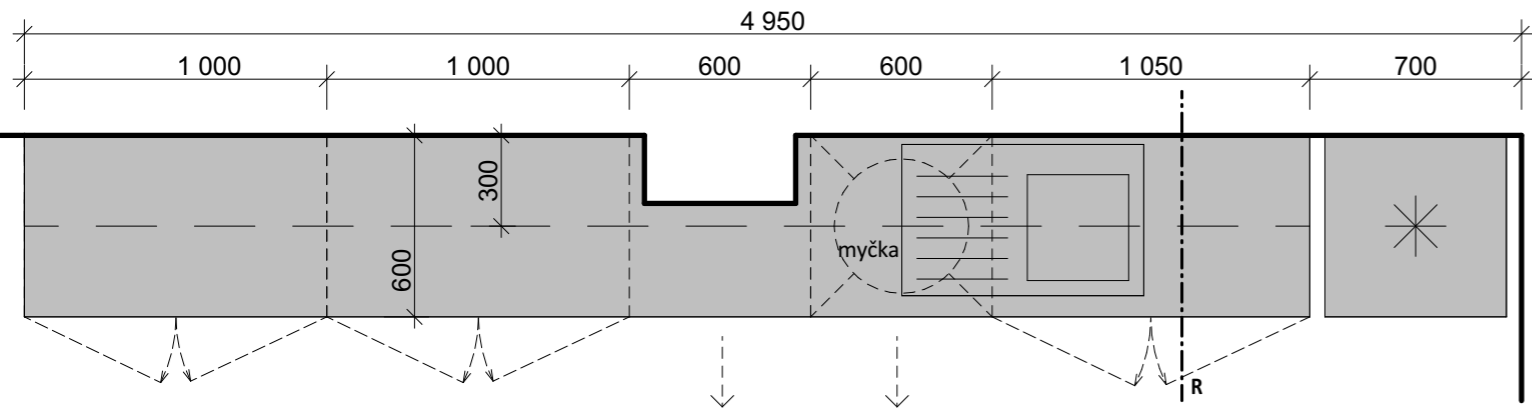


POHLED

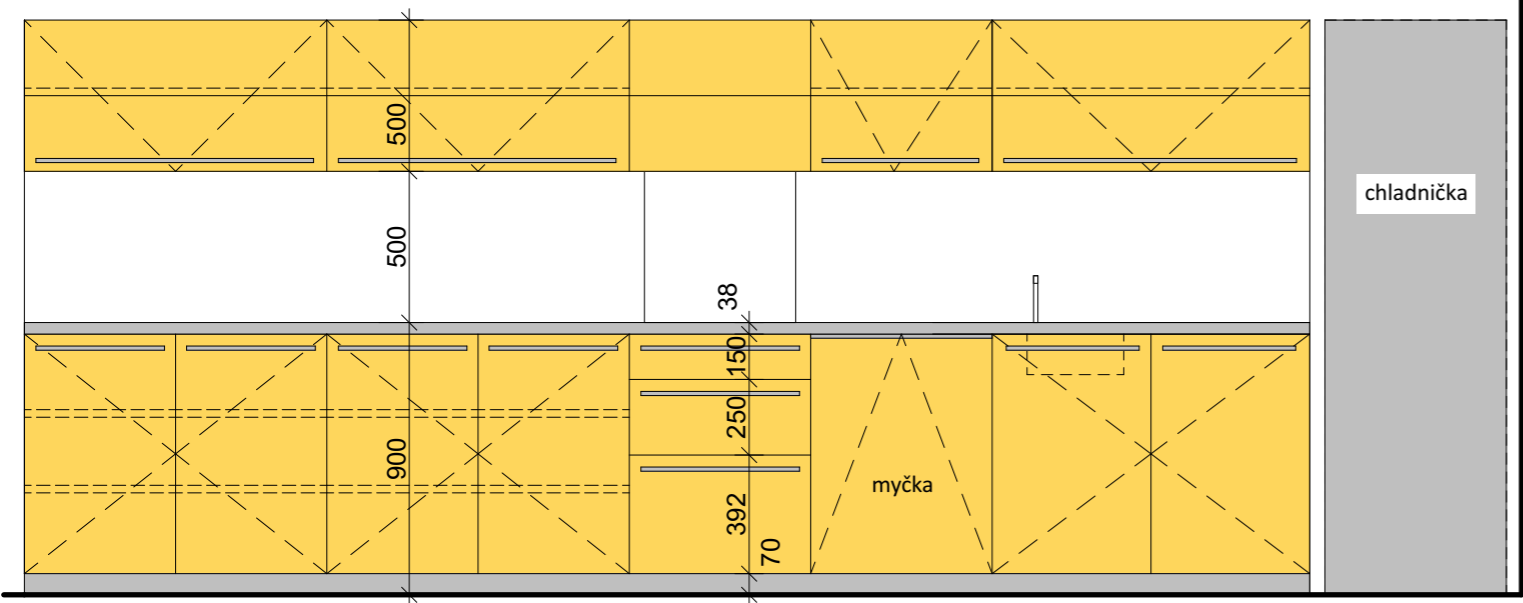

SORTER



ŘEZ

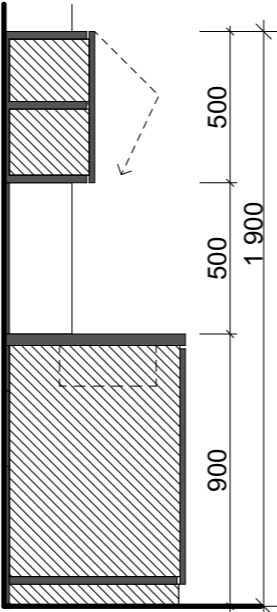

KUCHYŇSKÁ LINKA - K5d

korpus + dvířka + sokl:
LTD tl. 18 mm, ABS hrany, dekor žlutý (NCS 50560-Y10R), sokl naklapávací nerez

pracovní deska, obklad za deskou:
postformingová pracovní deska tl. 38 mm - povrch nerez (ne leštěná), obklad zadní stěny LTD 18mm - dekor bílá W1000, povrch PM/ST2 (nezanechává otisky prstů), subtilní nerezová lišta

šuplíky:
kvalitní plnovýsuv s kovovými bočnicemi, se zabudovaným příborníkem v 1 šuplíku

záda skříněk:
neviditelná část - LTD tl.8 mm, barva bílá

police:
vše výškově stavitelné, tl. 25 mm - stříbrná

kování:
skříňky otevíravé (horní výklopné - harmonika, např. AVENTOS HK-XS) a šuplíky (kovové bočnice, nosnost min. 30kg - např. Tandembox), tlumiče dorazu s dotahem pro všechny dvířka a šuplíky, kuchyňská linka je osazena na stavitelných nožkách, nerezová madla vždy téměř přes celou šířku dvířek, šuplíku

vybavení linky:
nerezový dřez s odkapávačem a kvalitní designovou baterií s keramickou kartuší, automaticky otevíravý koš (sorter) pod dřezem, myčka nádobí (vestavná, energetická třída min. A+, 12 souprav), volně stojící nerezová monoklimatická chladnička (min. 300l, 600x600x 1850-1950mm, energetická třída min. A++), - součástí dodávky jsou všechny výše uvedené prvky a spotřebiče včetně veškerého potřebného kotvení

poznámka: definitivní výběr materiálů bude proveden v rámci AD. Nutno koordinovat s profesemí ZTI a EI.

| TABULKA ZMĚN | | | |
|--------------|-------------|-------|------------|
| ZMĚNA | POPIS ZMĚNY | DATUM | VYPRACOVAL |
| | | | |
| ZMĚNA | POPIS ZMĚNY | DATUM | VYPRACOVAL |
| | | | |
| ZMĚNA | POPIS ZMĚNY | DATUM | VYPRACOVAL |
| | | | |

| | | | | | |
|---|--|-----------------------------------|---|---|---|
| NÁZEV STAVBY | | | | CHVÁLEK ATELIÉR | |
| Nová budova EkF – přístavba H v areálu VŠB-TUO | | | | | |
| HLAVNÍ PROJEKTANT Ing. Aleš Poděbrad | ARCHITEKT Ing. arch. Martin Chválek, MBA Ing. arch. Ondřej Stuchlý | PROJEKTANT Ing. Martin Cieslar | VYPRACOVAL Ing. arch. Ondřej Stuchlý | CHVÁLEK ATELIER s.r.o. Kaňkova 1064/12 702 00 OSTRAVA | IČO: 05725674 tel.: 595 693 250 email: info@chvalekatelier.cz |
| OBJEDNATEL Vysoká škola báňská -Technická univerzita Ostrava | | | | STUPEN DPS | DATUM 09.2020 |
| STAVEBNÍ OBJEKT SO 110 Budova EkF | | ČÁST 110.80 Interiéry | | MĚŘÍTKO 1:25 | FORMÁT A4 2 x A4 |
| NÁZEV VÝKRESU atyp - kuchyňská linka - K5d | | | | ARCHIVNÍ ČÍSLO | ČÍSLO ZAKÁZKY 19-015-5 |
| | | | | ČÍSLO VÝKRESU 110.80.308 | REVIZE |
| TENTO DOKUMENT JE MAJETKEM SPOLEČNOSTI CHVÁLEK ATELIER s.r.o. , BEZ PÍSEMNÉHO SVOLENÍ ODPOVĚDNÉHO ZÁSTUPCE FIRMY ATELIER CHVÁLEK s.r.o. NESMÍ BÝT DOKUMENT KOPÍROVÁN, POUŽIT NEBO PŘEDÁN TŘETÍ OSOBOU K DALŠÍMU POUŽITÍ | | | | | |