
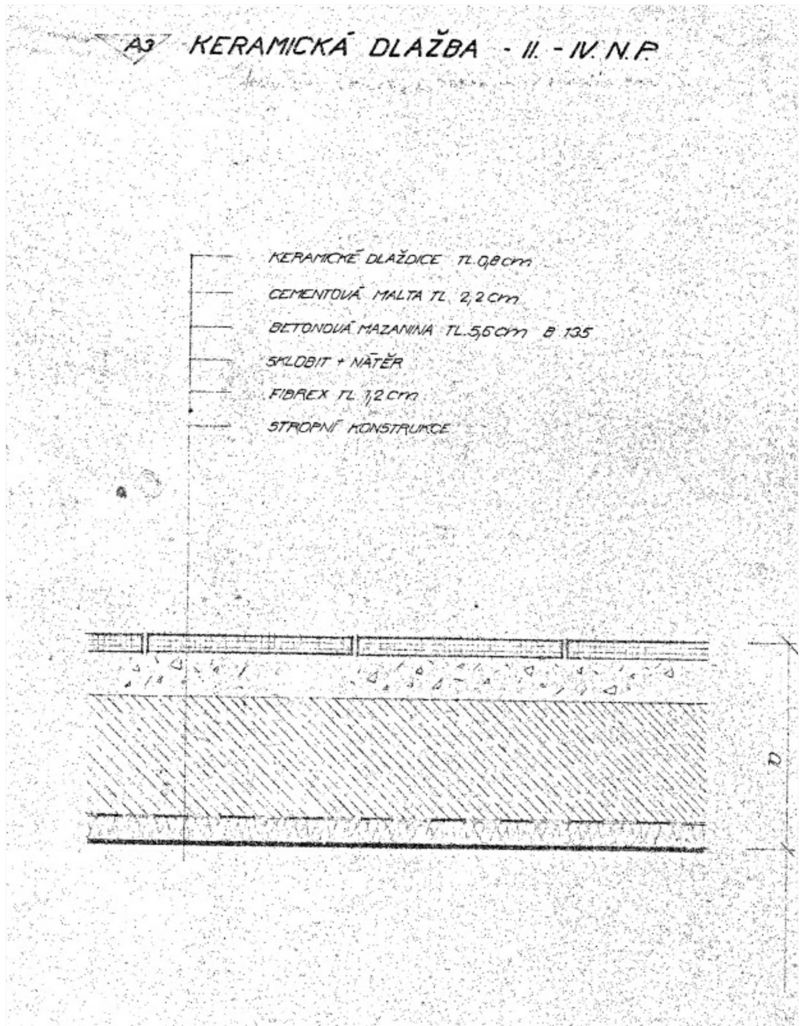


- PVC STÁVAJÍCÍ + LEPIDLO
- KERAMICKÁ DLÁŽBA cca. 10/10 cm v tl. cca. 8 mm
- CEMENTOVÉ LEPIDLO (odhad) v tl. do 22 mm
(navazuje betonová mazanina 55 mm+Skobit+Fibrex 12 mm)
- POTÉ ZAMĚRIT A SROVNAT (UBOURAT) PLOCHY NA
ÚROVĚŇ cca. -0,020 PRO NOVOU PODLAHU (BRÁNO KE
DVEŘIM)
kontrola soudržnosti podkladu a vyčištění

- PVC STÁVAJÍCÍ + LEPIDLO
- KERAMICKÁ DLÁŽBA cca. 10/10 cm v tl. cca. 8 mm
- CEMENTOVÉ LEPIDLO (odhad) v tl. do 22 mm
(navazuje betonová mazanina 55 mm+Skobit+Fibrex 12 mm)
- POTÉ ZAMĚRIT A SROVNAT (UBOURAT) PLOCHY NA
ÚROVĚŇ cca. -0,020 PRO NOVOU PODLAHU (BRÁNO KE
DVEŘIM)
kontrola soudržnosti podkladu a vyčištění

ŘEZ

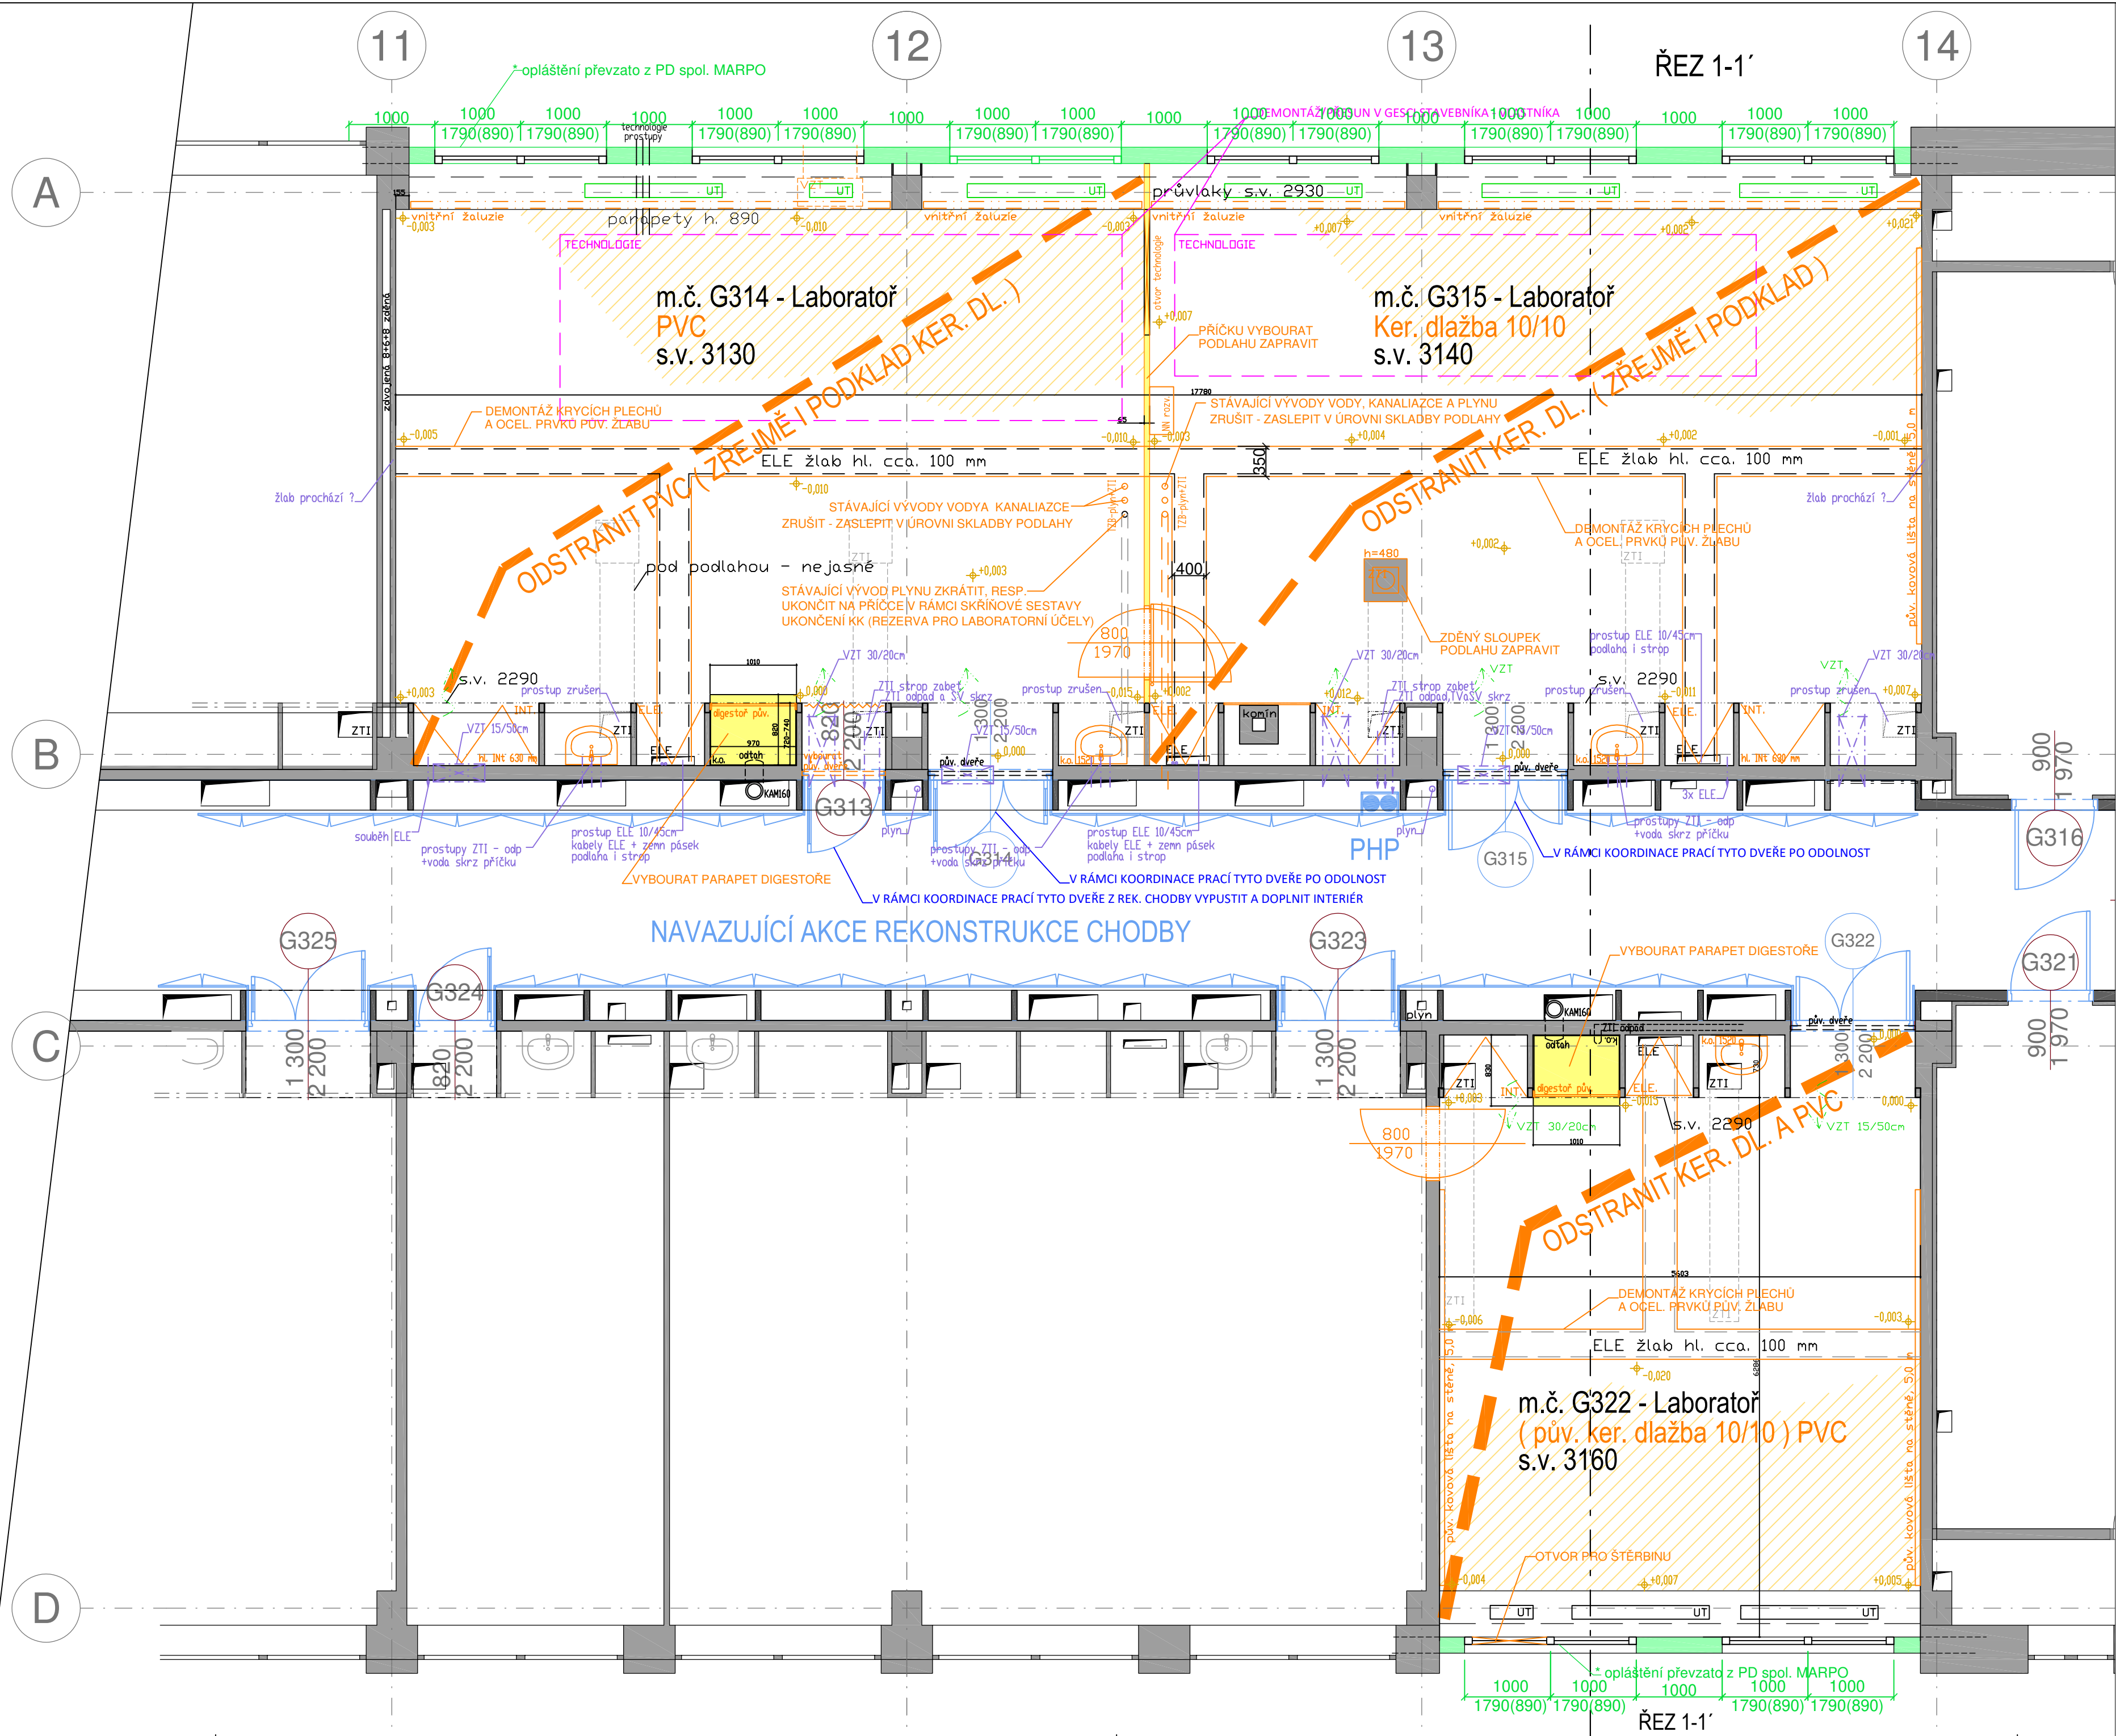

PŘEDPOKLÁDANÁ SKLADBA PODLAHY - PŮV. PD

| LEGENDA PRVKŮ A K-ČÍ | |
|----------------------|---|
| | PŮVODNÍ PRVKY NEBO KČE PONECHÁNE |
| | NAVAZUJÍCÍ PD REKONSTRUKCE CHODBY VČ. DVEŘÍ PLÁNOVANÁ NA 1.2025 (PŘEVYATÍ Z PD CHVÁLE ARCHITEKT) |
| | BOURANÉ NEBO DEMONOVANÉ PRVKY A KČE |
| | ODBOUBANÉ PODLAHY (MIMO KRYTINU) V MĚTCH NEBOVNOST V tl. cca. 20-40 mm (ELE SPOJENOSTI PODKLADU) , cca. 200 PLOCHY |
| | REPARÉ NEBO SANACE |
| | PROSTUPY I DR. Z REŠ. PROSTOR DO CHODBY |

| | | |
|-----------------------|--|---------------------------|
| GENERÁLNÍ PROJEKTANT: | LINEA ATELIER S.R.O. Na Příčnici 957/50, Vratimov, 739 32 IČO: 21058474 DIČ: CZ 21058474 | ODPOVĚDNÝ PROJEKTANT: |
| ZPRACOVATEL ČÁSTI PD: | LINEA ATELIER S.R.O., Na Příčnici 957/50, Vratimov, 739 32 IČO: 21058474 DIČ: CZ 21058474 Ing. arch. Zuzana Sýkorová, Ing. Pavel Nitra, +420 777 728 618, +420 732 115 212 | |
| ODP. PROJEKTANT: | Ing. arch. Zuzana Sýkorová | |
| PROJEKTANT: | Ing. arch. Zuzana Sýkorová, Ing. Pavel Nitra | |
| VYPRACOVAL: | Ing. Pavel Nitra | |
| KONTROLOVAL: | Ing. arch. Zuzana Sýkorová | |

| | | | |
|-----------------|--|----------------|------------|
| NÁZEV STAVBY: | STAVEBNÍ ÚPRAVY UČEBENÍ G314, G315 A G322 SPOJENÉ S INSTALACÍ NOVÉ TECHNOLOGIE | Č. ZAKÁZKY: | 2025_IN_06 |
| MÍSTO STAVBY: | BUDOVA "D" V AREÁLU VYSOKÉ ŠKOLY BAŇSKÉ - TECHNICKÉ UNIVERZITY OSTRAVA | DATUM: | 05 / 2025 |
| STAVEBNÍK: | VYSOKÁ ŠKOLA BAŇSKÁ - TECHNICKÁ UNIVERZITA OSTRAVA ul. 17. LISTOPADU 2172/15, 708 00 OSTRAVA - PORUBA | STUPEŇ PD: | DSP+DPS |
| STAVEB. OBJEKT: | ARCHITEKTONICKO STAVEBNÍ ŘEŠENÍ | FORMÁT (A4): | 6 x A4 |
| ČÁST PD: | ARCHITEKTONICKO STAVEBNÍ ŘEŠENÍ | MĚŘÍTKO: | 1 : 50 |
| NÁZEV VÝKRESU: | PŮDORYS 3.NP+ ŘEZ - BOURANÉ KONSTRUKCE | ČÍSLO VÝKRESU: | D.1.102 |