


PŘEHLEDNÝ PŮDORYS 6.NP

LEGENDA MÍSTNOSTÍ

ČÍSLO MÍSTNOSTI	ÚČEL MÍSTNOSTI	PLOCHA (m²)
6.20	KUCHYŇ	3.87
6.21	ÚKLID	3.46
6.22	WC INVALIDNÍ	3.52
6.23	WC ŽENY	13.27
6.24	WC MUŽI	11.63
6.25	CHODBA	132.38
J.01	TECHNOLOGICKÉ JÁDRO	11.06
J.02	TECHNOLOGICKÉ JÁDRO	0.00
J.03	TECHNOLOGICKÉ JÁDRO	0.00
J.05	TECHNOLOGICKÉ JÁDRO	0.00
J.06	TECHNOLOGICKÉ JÁDRO	0.00
J.07	TECHNOLOGICKÉ JÁDRO	0.00
J.08	TECHNOLOGICKÉ JÁDRO	0.00
J.09	TECHNOLOGICKÉ JÁDRO	0.00
J.10	TECHNOLOGICKÉ JÁDRO	0.00
S.01	SCHODIŠTĚ	19.44
S.02	SCHODIŠTĚ	18.02
V.01	VÝTAH	0.00
V.02	VÝTAH	0.00
PLOCHA MÍSTNOSTÍ CELKEM:		216.65

CNT

ČÍSLO MÍSTNOSTI	ÚČEL MÍSTNOSTI	PLOCHA (m²)
CNT 6.01	LABORATOŘ - ZKUŠEBNA	115.92
CNT 6.02	LABORATOŘ - ZKUŠEBNA	30.87
CNT 6.03	KANCELÁŘ	15.28
CNT 6.04	KANCELÁŘ	15.54
CNT 6.05	KANCELÁŘ	15.28
CNT 6.06	KANCELÁŘ	15.54
CNT 6.07	LABORATOŘ - ZKUŠEBNA	79.29
CNT 6.08	LABORATOŘ - ZKUŠEBNA	36.64
CNT 6.09	LABORATOŘ - ZKUŠEBNA	6.89
CNT 6.11	LABORATOŘ - ZKUŠEBNA	68.50
CNT 6.12	LABORATOŘ - ZKUŠEBNA	39.12
CNT 6.13	KANCELÁŘ	15.23
CNT 6.14	KANCELÁŘ	15.00
CNT 6.15	KANCELÁŘ	15.25
CNT 6.16	KANCELÁŘ	15.00
CNT 6.17	KANCELÁŘ	15.25
CNT 6.18	KANCELÁŘ	16.50
CNT 6.19	LABORATOŘ - ZKUŠEBNA	76.47
PLOCHA MÍSTNOSTÍ CELKEM:		607.57

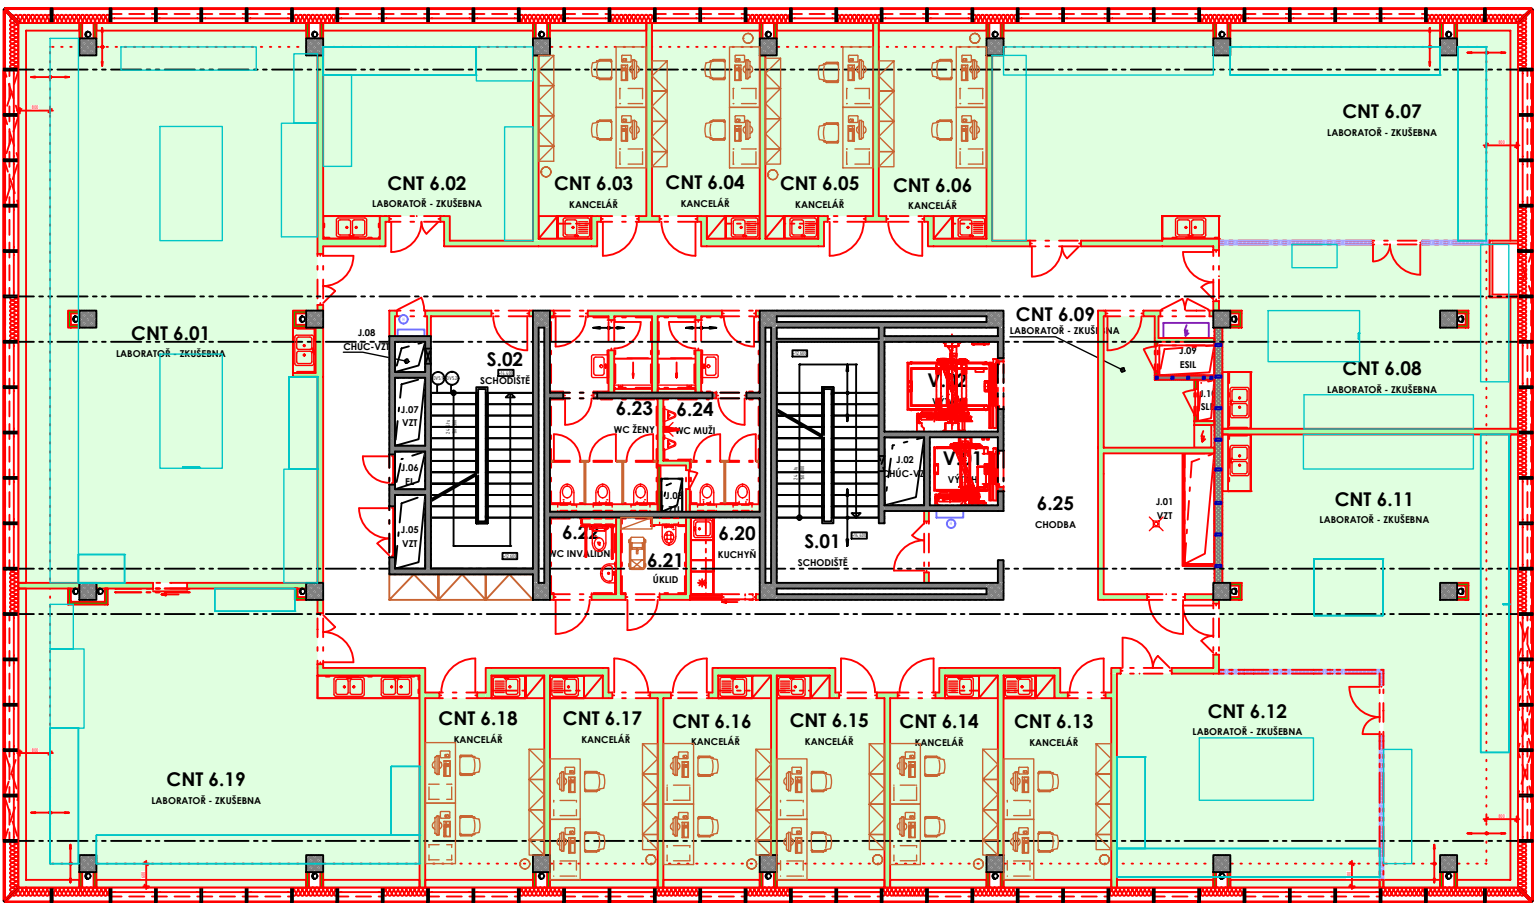

LEGENDA ZNAČENÍ DLE UŽIVATELŮ

	FS - FAKULTA STAVEBNÍ
	FEI - FAKULTA ELEKTROTECHNIKY A INFORMATIKY
	FMT - FAKULTA MATERIÁLOVĚ TECHNOLOGICKÁ
	CNT - CENTRUM NANOTECHNOLOGIÍ

ZMĚNY	c		DATUM		PODPIS	
	b					
	a	ZAPRACOVÁNÍ DI		10/2025		Ing. Lukáš VÝTISK

NÁZEV VÝKRESU:

PŘEHLEDNÝ PŮDORYS 6.NP

MĚŘÍTKO:

1 : 200

ČÍSLO VÝKRESU:

D.1.1.3.0.06\_a.