


PŘEHLEDNÝ PŮDORYS 2.NP

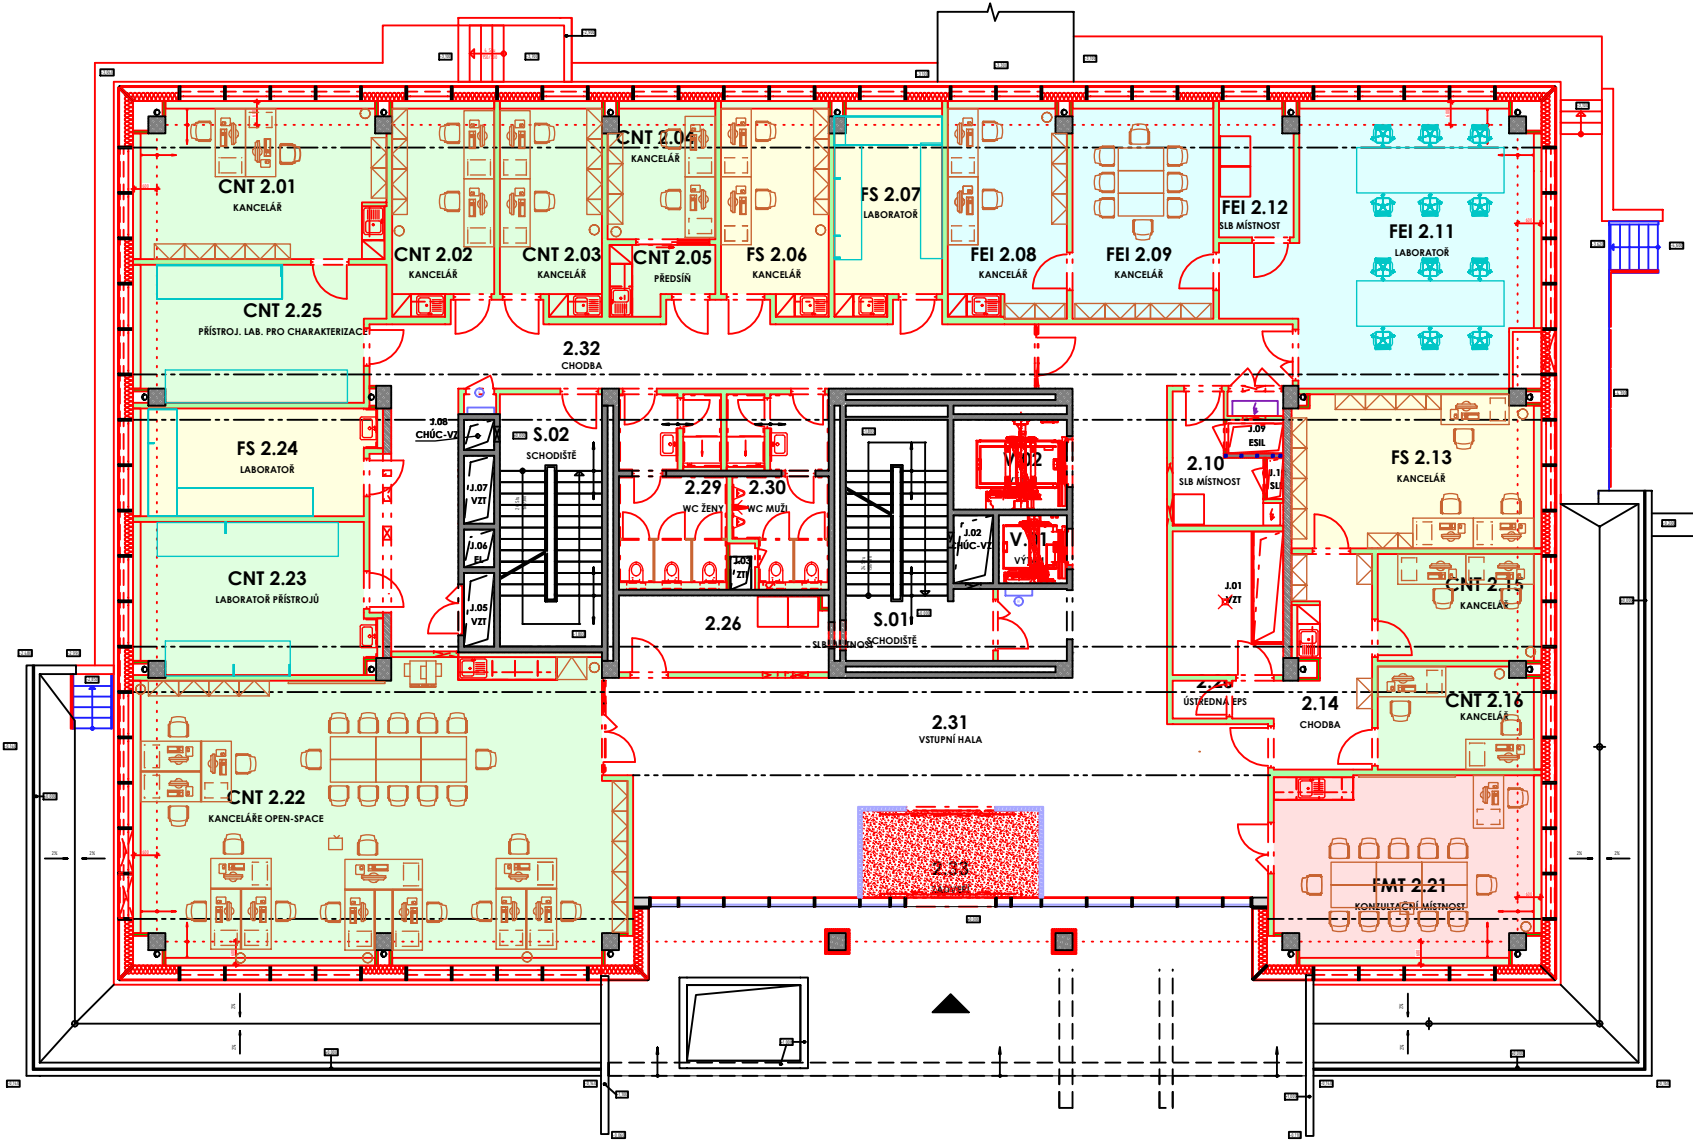

LEGENDA ZNAČENÍ DLE UŽIVATELŮ

- FS - FAKULTA STAVEBNÍ
- FEI - FAKULTA ELEKTROTECHNIKY A INFORMATIKY
- FMT - FAKULTA MATERIÁLOVĚ TECHNOLOGICKÁ
- CNT - CENTRUM NANOTECHNOLOGIÍ

LEGENDA MÍSTNOSTÍ

ČÍSLO MÍSTNOSTI	ÚČEL MÍSTNOSTI	PLOCHA (m²)
2.10	SLB MÍSTNOST	6.99
2.14	CHODBA	14.36
2.20	ÚSTŘEDNA EPS	1.43
2.26	SLB MÍSTNOST	11.17
2.29	WC ŽENY	13.27
2.30	WC MUŽI	11.63
2.31	VSTUPNÍ HALA	119.31
2.32	CHODBA	49.44
2.33	ZÁDVEŘÍ	10.81
J.01	TECHNOLOGICKÉ JÁDRO	11.12
J.02	TECHNOLOGICKÉ JÁDRO	0.00
J.03	TECHNOLOGICKÉ JÁDRO	0.00
J.05	TECHNOLOGICKÉ JÁDRO	0.00
J.06	TECHNOLOGICKÉ JÁDRO	0.00
J.07	TECHNOLOGICKÉ JÁDRO	0.00
J.08	TECHNOLOGICKÉ JÁDRO	0.00
J.09	TECHNOLOGICKÉ JÁDRO	0.00
J.10	TECHNOLOGICKÉ JÁDRO	0.00
S.01	SCHODIŠTĚ	19.61
S.02	SCHODIŠTĚ	18.02
V.01	VÝTAH	0.00
V.02	VÝTAH	0.00

PLOCHA MÍSTNOSTÍ CELKEM: 287.16

CNT

ČÍSLO MÍSTNOSTI	ÚČEL MÍSTNOSTI	PLOCHA (m²)
CNT 2.01	KANCELÁŘ	27.06
CNT 2.02	KANCELÁŘ	14.77
CNT 2.03	KANCELÁŘ	14.77
CNT 2.04	KANCELÁŘ	10.35
CNT 2.05	PŘEDSÍN	4.64
CNT 2.15	KANCELÁŘ	12.23
CNT 2.16	KANCELÁŘ	11.69
CNT 2.22	KANCELÁŘE OPEN-SPACE	98.75
CNT 2.23	LABORATOŘ PŘÍSTROJŮ	24.93
CNT 2.25	PŘÍSTROJ. LAB. PRO CHARAKTERIZACE	22.97

PLOCHA MÍSTNOSTÍ CELKEM: 242.16

FEI

ČÍSLO MÍSTNOSTI	ÚČEL MÍSTNOSTI	PLOCHA (m²)
FEI 2.08	KANCELÁŘ	17.74
FEI 2.09	KANCELÁŘ	21.59
FEI 2.11	LABORATOŘ	51.26
FEI 2.12	SLB MÍSTNOST	7.01

PLOCHA MÍSTNOSTÍ CELKEM: 97.60

FMT

ČÍSLO MÍSTNOSTI	ÚČEL MÍSTNOSTI	PLOCHA (m²)
FMT 2.21	KONZULTAČNÍ MÍSTNOST	34.40

PLOCHA MÍSTNOSTÍ CELKEM: 34.40

FS

ČÍSLO MÍSTNOSTI	ÚČEL MÍSTNOSTI	PLOCHA (m²)
FS 2.06	KANCELÁŘ	15.54
FS 2.07	LABORATOŘ	15.28
FS 2.13	KANCELÁŘ	26.50
FS 2.24	LABORATOŘ	17.92

PLOCHA MÍSTNOSTÍ CELKEM: 75.24

NÁZEV VÝKRESU:

PŘEHLEDNÝ PŮDORYS 2.NP


MĚŘÍTKO:

1 : 200

ČÍSLO VÝKRESU:

D.1.1.3.0.02.

PŘEHLEDNÝ PŮDORYS 2.NP

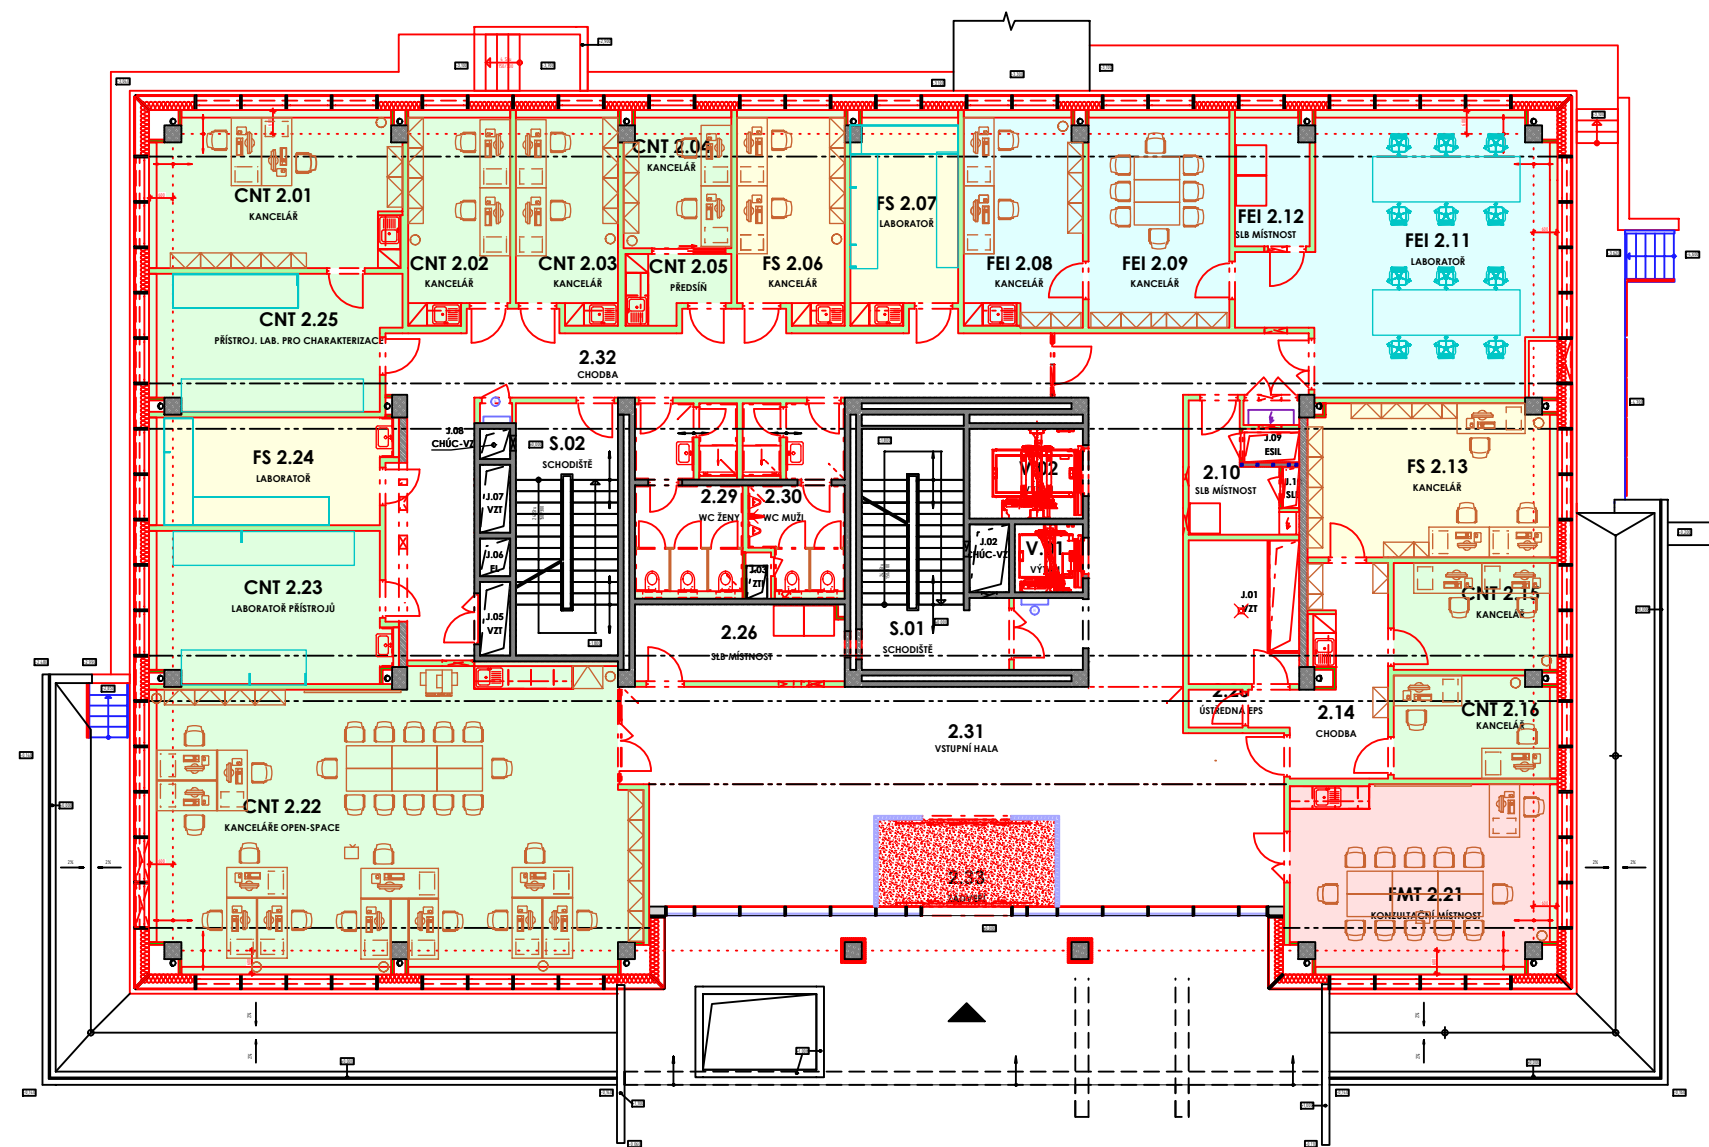

LEGENDA ZNAČENÍ DLE UŽIVATELŮ

- FS - FAKULTA STAVEBNÍ
- FEI - FAKULTA ELEKTROTECHNIKY A INFORMATIKY
- FMT - FAKULTA MATERIÁLOVĚ TECHNOLOGICKÁ
- CNT - CENTRUM NANOTECHNOLOGIÍ

LEGENDA MÍSTNOSTÍ

ČÍSLO MÍSTNOSTI	ÚČEL MÍSTNOSTI	PLOCHA (m²)
2.10	SLB MÍSTNOST	6.99
2.14	CHODBA	14.36
2.20	ÚSTŘEDNA EPS	1.43
2.26	SLB MÍSTNOST	11.17
2.29	WC ŽENY	13.27
2.30	WC MUŽI	11.63
2.31	VSTUPNÍ HALA	119.31
2.32	CHODBA	49.44
2.33	ZÁDVEŘÍ	10.81
J.01	TECHNOLOGICKÉ JÁDRO	11.12
J.02	TECHNOLOGICKÉ JÁDRO	0.00
J.03	TECHNOLOGICKÉ JÁDRO	0.00
J.05	TECHNOLOGICKÉ JÁDRO	0.00
J.06	TECHNOLOGICKÉ JÁDRO	0.00
J.07	TECHNOLOGICKÉ JÁDRO	0.00
J.08	TECHNOLOGICKÉ JÁDRO	0.00
J.09	TECHNOLOGICKÉ JÁDRO	0.00
J.10	TECHNOLOGICKÉ JÁDRO	0.00
S.01	SCHODIŠTĚ	19.61
S.02	SCHODIŠTĚ	18.02
V.01	VÝTAH	0.00
V.02	VÝTAH	0.00

PLOCHA MÍSTNOSTÍ CELKEM: 287.16

CNT

ČÍSLO MÍSTNOSTI	ÚČEL MÍSTNOSTI	PLOCHA (m²)
CNT 2.01	KANCELÁŘ	27.06
CNT 2.02	KANCELÁŘ	14.77
CNT 2.03	KANCELÁŘ	14.77
CNT 2.04	KANCELÁŘ	10.35
CNT 2.05	PŘEDSÍN	4.64
CNT 2.15	KANCELÁŘ	12.23
CNT 2.16	KANCELÁŘ	11.69
CNT 2.22	KANCELÁŘE OPEN-SPACE	98.75
CNT 2.23	LABORATOŘ PŘÍSTROJŮ	24.93
CNT 2.25	PŘÍSTROJ. LAB. PRO CHARAKTERIZACE	22.97

PLOCHA MÍSTNOSTÍ CELKEM: 242.16

FEI

ČÍSLO MÍSTNOSTI	ÚČEL MÍSTNOSTI	PLOCHA (m²)
FEI 2.08	KANCELÁŘ	17.74
FEI 2.09	KANCELÁŘ	21.59
FEI 2.11	LABORATOŘ	51.26
FEI 2.12	SLB MÍSTNOST	7.01

PLOCHA MÍSTNOSTÍ CELKEM: 97.60

FMT

ČÍSLO MÍSTNOSTI	ÚČEL MÍSTNOSTI	PLOCHA (m²)
FMT 2.21	KONZULTAČNÍ MÍSTNOST	34.40

PLOCHA MÍSTNOSTÍ CELKEM: 34.40

FS

ČÍSLO MÍSTNOSTI	ÚČEL MÍSTNOSTI	PLOCHA (m²)
FS 2.06	KANCELÁŘ	15.54
FS 2.07	LABORATOŘ	15.28
FS 2.13	KANCELÁŘ	26.50
FS 2.24	LABORATOŘ	17.92

PLOCHA MÍSTNOSTÍ CELKEM: 75.24

NÁZEV VÝKRESU:

PŘEHLEDNÝ PŮDORYS 2.NP

MĚŘÍTKO:

1 : 200

ČÍSLO VÝKRESU:

D.1.1.3.0.02.