


OBYTNÉ BUŇKY-III.SPB [EPS] △ REI 45

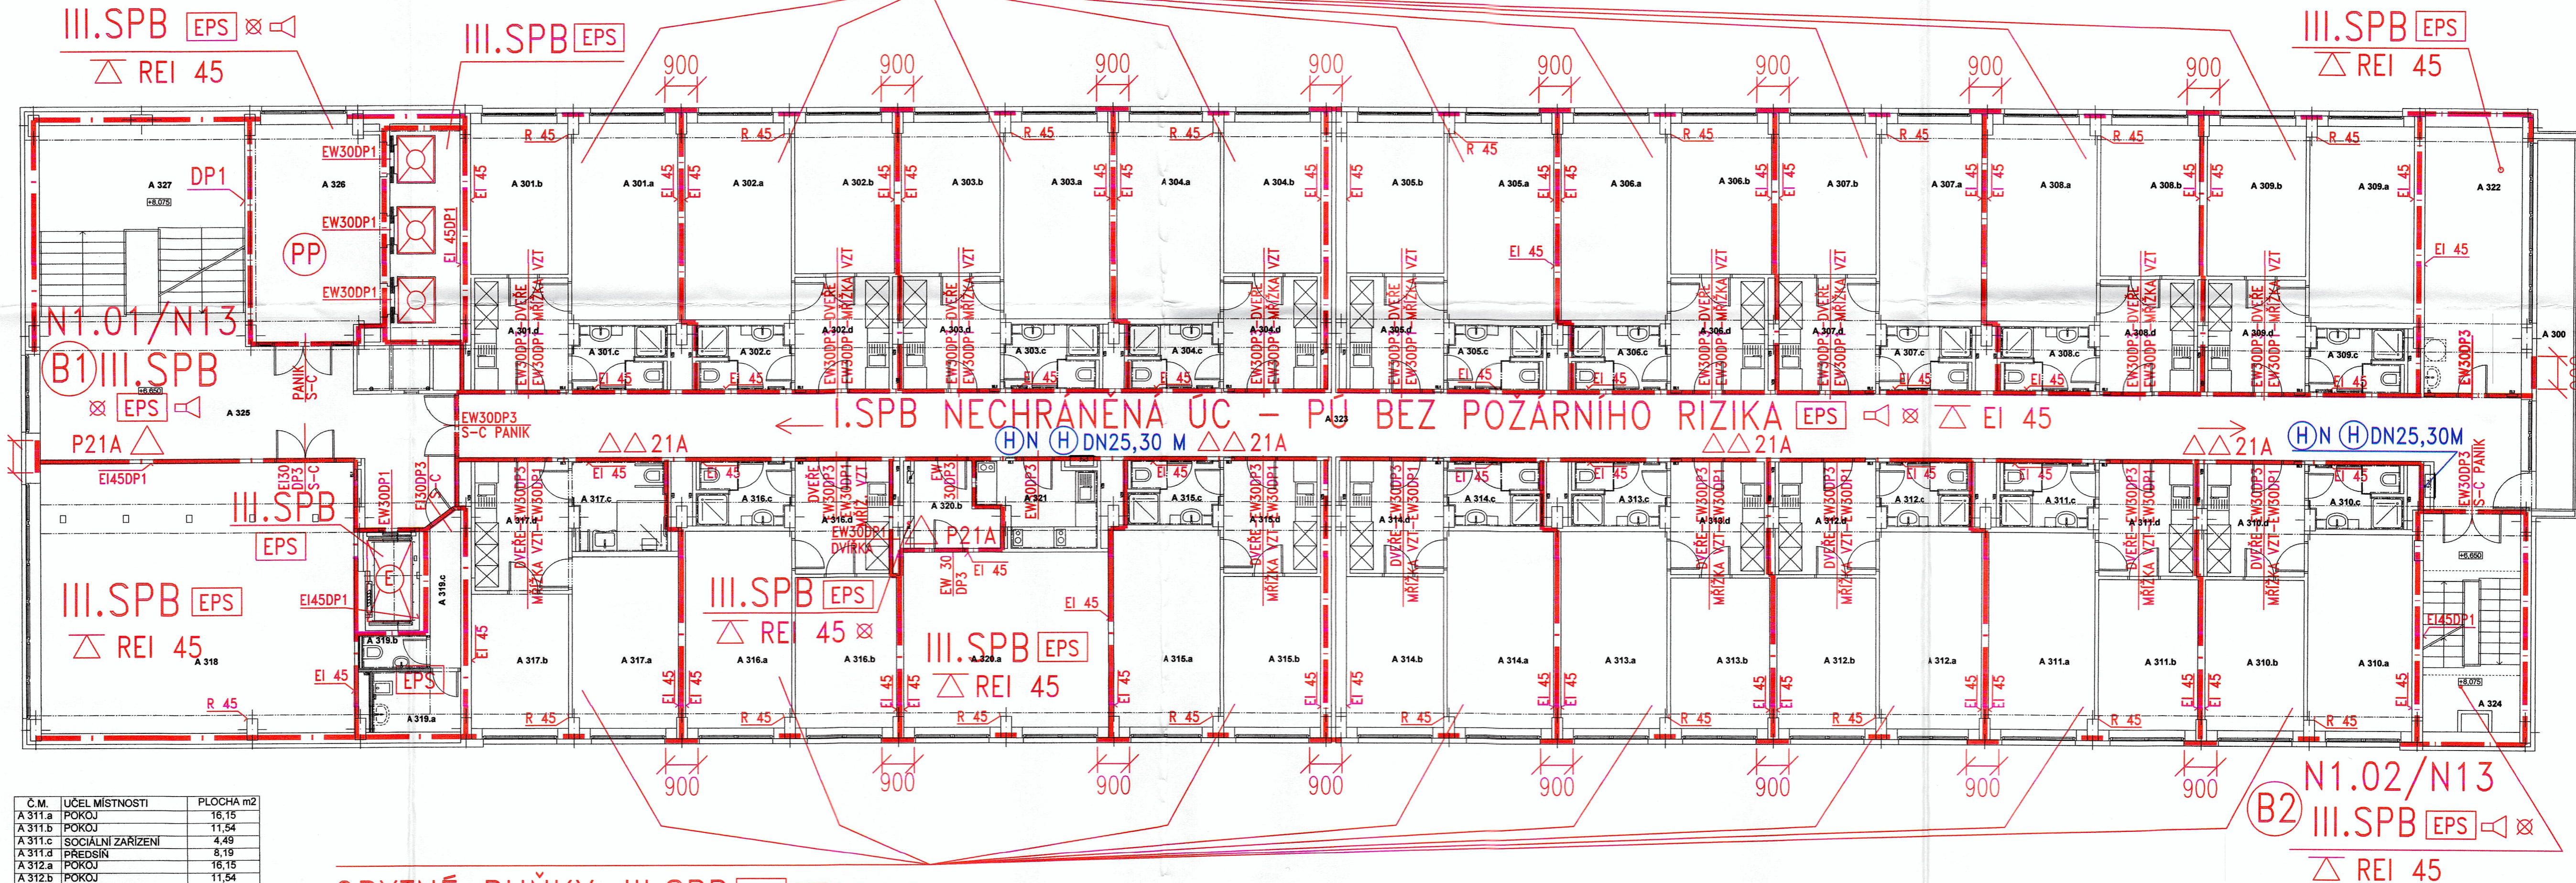

BUDOVA "A" 3.NP NOVÝ STAV

C. M.	ÚČEL MÍSTNOSTI	PLOCHA m2
A 300	BALKON	11,36
A 301.a	POKOJ	16,15
A 301.b	POKOJ	11,34
A 301.c	SOCIÁLNÍ ZARÍZENÍ	4,66
A 301.d	PŘEDSÍN	8,19
A 302.a	POKOJ	16,15
A 302.b	POKOJ	11,54
A 302.c	SOCIÁLNÍ ZARÍZENÍ	4,49
A 302.d	PŘEDSÍN	8,19
A 303.a	POKOJ	16,15
A 303.b	POKOJ	11,53
A 303.c	SOCIÁLNÍ ZARÍZENÍ	4,49
A 303.d	PŘEDSÍN	8,50
A 304.a	POKOJ	16,15
A 304.b	POKOJ	11,34
A 304.c	SOCIÁLNÍ ZARÍZENÍ	4,49
A 304.d	PŘEDSÍN	8,19
A 305.a	POKOJ	16,15
A 305.b	POKOJ	11,34
A 305.c	SOCIÁLNÍ ZARÍZENÍ	4,49
A 305.d	PŘEDSÍN	8,19
A 306.a	POKOJ	11,73
A 306.b	POKOJ	4,49
A 306.c	SOCIÁLNÍ ZARÍZENÍ	8,19
A 306.d	PŘEDSÍN	14,09
A 307.a	POKOJ	16,13
A 307.b	POKOJ	11,34
A 307.c	SOCIÁLNÍ ZARÍZENÍ	6,29
A 307.d	PŘEDSÍN	9,39
A 308.a	POKOJ	16,67
A 308.b	POKOJ	11,53
A 308.c	SOCIÁLNÍ ZARÍZENÍ	4,49
A 308.d	PŘEDSÍN	8,19
A 309.a	POKOJ	15,89
A 309.b	POKOJ	11,53
A 309.c	SOCIÁLNÍ ZARÍZENÍ	4,49
A 309.d	PŘEDSÍN	8,50
A 310.a	POKOJ	15,89
A 310.b	POKOJ	11,54
A 310.c	SOCIÁLNÍ ZARÍZENÍ	4,49
A 310.d	PŘEDSÍN	8,50
A 311.a	POKOJ	16,15
A 311.b	POKOJ	11,54
A 311.c	SOCIÁLNÍ ZARÍZENÍ	4,49
A 311.d	PŘEDSÍN	8,19
A 312.a	POKOJ	16,15
A 312.b	POKOJ	11,54
A 312.c	SOCIÁLNÍ ZARÍZENÍ	4,49
A 312.d	PŘEDSÍN	8,50
A 313.a	POKOJ	16,15
A 313.b	POKOJ	11,54
A 313.c	SOCIÁLNÍ ZARÍZENÍ	4,49
A 313.d	PŘEDSÍN	8,19
A 314.a	POKOJ	11,34
A 314.b	POKOJ	4,49
A 314.c	SOCIÁLNÍ ZARÍZENÍ	8,19
A 314.d	PŘEDSÍN	16,67
A 315.a	POKOJ	11,34
A 315.b	POKOJ	4,49
A 315.c	SOCIÁLNÍ ZARÍZENÍ	8,19
A 315.d	PŘEDSÍN	11,73
A 316.a	POKOJ	16,15
A 316.b	POKOJ	11,73
A 316.c	SOCIÁLNÍ ZARÍZENÍ	4,49
A 316.d	PŘEDSÍN	8,19
A 317.a	POKOJ	14,09
A 317.b	POKOJ	16,13
A 317.c	SOCIÁLNÍ ZARÍZENÍ	6,29
A 317.d	PŘEDSÍN	9,39
A 318.a	POKOJ	16,67
A 318.b	POKOJ	11,53
A 318.c	SOCIÁLNÍ ZARÍZENÍ	4,49
A 318.d	PŘEDSÍN	8,19
A 319.a	POKOJ	15,89
A 319.b	POKOJ	11,54
A 319.c	SOCIÁLNÍ ZARÍZENÍ	4,49
A 319.d	PŘEDSÍN	8,50
A 320.a	POKOJ	15,89
A 320.b	POKOJ	11,54
A 320.c	SOCIÁLNÍ ZARÍZENÍ	4,49
A 320.d	PŘEDSÍN	8,50
A 321	KUCHYŇKA	7,13
A 322	SKLAD	20,11
A 323	CHODBA	107,32
A 324	SCHODIŠTĚ	15,90
A 325	CHODBA	42,51
A 326	CHODBA	21,24
A 327	SCHODIŠTĚ	30,17

C. M.	ÚČEL MÍSTNOSTI	PLOCHA m2
A 311.a	POKOJ	16,15
A 311.b	POKOJ	11,54
A 311.c	SOCIÁLNÍ ZARÍZENÍ	4,49
A 311.d	PŘEDSÍN	8,19
A 312.a	POKOJ	16,15
A 312.b	POKOJ	11,54
A 312.c	SOCIÁLNÍ ZARÍZENÍ	4,49
A 312.d	PŘEDSÍN	8,50
A 313.a	POKOJ	16,15
A 313.b	POKOJ	11,54
A 313.c	SOCIÁLNÍ ZARÍZENÍ	4,49
A 313.d	PŘEDSÍN	8,19
A 314.a	POKOJ	16,15
A 314.b	POKOJ	11,34
A 314.c	SOCIÁLNÍ ZARÍZENÍ	4,49
A 314.d	PŘEDSÍN	8,19
A 315.a	POKOJ	16,67
A 315.b	POKOJ	11,34
A 315.c	SOCIÁLNÍ ZARÍZENÍ	4,49
A 315.d	PŘEDSÍN	8,19
A 316.a	POKOJ	16,15
A 316.b	POKOJ	11,73
A 316.c	SOCIÁLNÍ ZARÍZENÍ	4,49
A 316.d	PŘEDSÍN	8,19
A 317.a	POKOJ	14,09
A 317.b	POKOJ	16,13
A 317.c	SOCIÁLNÍ ZARÍZENÍ	6,29
A 317.d	PŘEDSÍN	9,39
A 318.a	POKOJ	16,67
A 318.b	POKOJ	11,53
A 318.c	SOCIÁLNÍ ZARÍZENÍ	4,49
A 318.d	PŘEDSÍN	8,19
A 319.a	POKOJ	15,89
A 319.b	POKOJ	11,54
A 319.c	SOCIÁLNÍ ZARÍZENÍ	4,49
A 319.d	PŘEDSÍN	8,50
A 320.a	POKOJ	15,89
A 320.b	POKOJ	11,54
A 320.c	SOCIÁLNÍ ZARÍZENÍ	4,49
A 320.d	PŘEDSÍN	8,50
A 321	KUCHYŇKA	7,13
A 322	SKLAD	20,11
A 323	CHODBA	107,32
A 324	SCHODIŠTĚ	15,90
A 325	CHODBA	42,51
A 326	CHODBA	21,24
A 327	SCHODIŠTĚ	30,17

OBYTNÉ BUŇKY-III.SPB [EPS] △ REI 45

LEGENDA ZNAČEK PO

- Požárně dělící konstrukce
- Požadovaná požární odolnost vodorovných konstrukcí pro mezní stavy R, E, I, W 45 minut
- Požadovaná požární odolnost svislých konstrukcí pro mezní stavy R, E, I, W 45 minut
- N3.01-IV.SP.B** Nadzemní požární úsek ve 3.NP s poř. číslem 01, stupeň požární bezpečnosti IV
- N1.01/N13 III.SP.B** Nadzemní požární úsek v 1.NP až 13.Np s pořad. číslem 01, stupeň požární bezpečnosti III
- Požární uzávěr bránící šíření tepla s 30-ti min. požární odolností, druh konstrukce DP3, kouřotěsný, se samozavíračem
- Požární uzávěr omezující šíření tepla s 30-ti min. požární odolností, druh konstrukce DP1

- Hadicový systém D 25, hadice 30 m
- Nouzové osvětlení
- Domácí rozhlas s nuceným odposlechem
- Prostor střežený samočinnými hlásiči požáru
- Evakuační výtah
- Chráněná úniková cesta typu B přetlakově větraná
- Nezavodněné požární potrubí (suchovod)
- Požární předsíně přirozeně větraná
- Směr úniku
- Východ na volně prostranství
- Přenosné hasicí přístroje

ZODP. PROJEKTANT Ing. Jan Kania	VYPRACOVAL Ing. Václav Galas	KONTROLOVAL Ing. Václav Galas	 PPS KANIA PROJEKČNÍ A INŽENÝRSKÁ ČINNOST
OBJEDNATEL : Vysoká škola báňská - Technická univerzita Ostrava, 17. listopadu 15/272, 708 33 Ostrava - Poruba	DATUM : SRPEN 2009 Č. ZAKÁZKY : 10A/09 MĚŘÍTKO : 1:100 STUPEŇ : DVZS DPS		
NÁZEV AKCE : "Stavební úpravy budovy koleji "A" VŠB-TU Ostrava"	ČÁST : Požárně-bezpečnostní řešení OBSAH : Půdorys 3.NP, budova A - požární ochrana		Archiv: ARCHIVNÍ ČÍSLO : PPS - 10A/09 - PO - 04 Č.V. : 04