


OBYTNÉ BUŇKY-III.SPB [EPS] REI 45

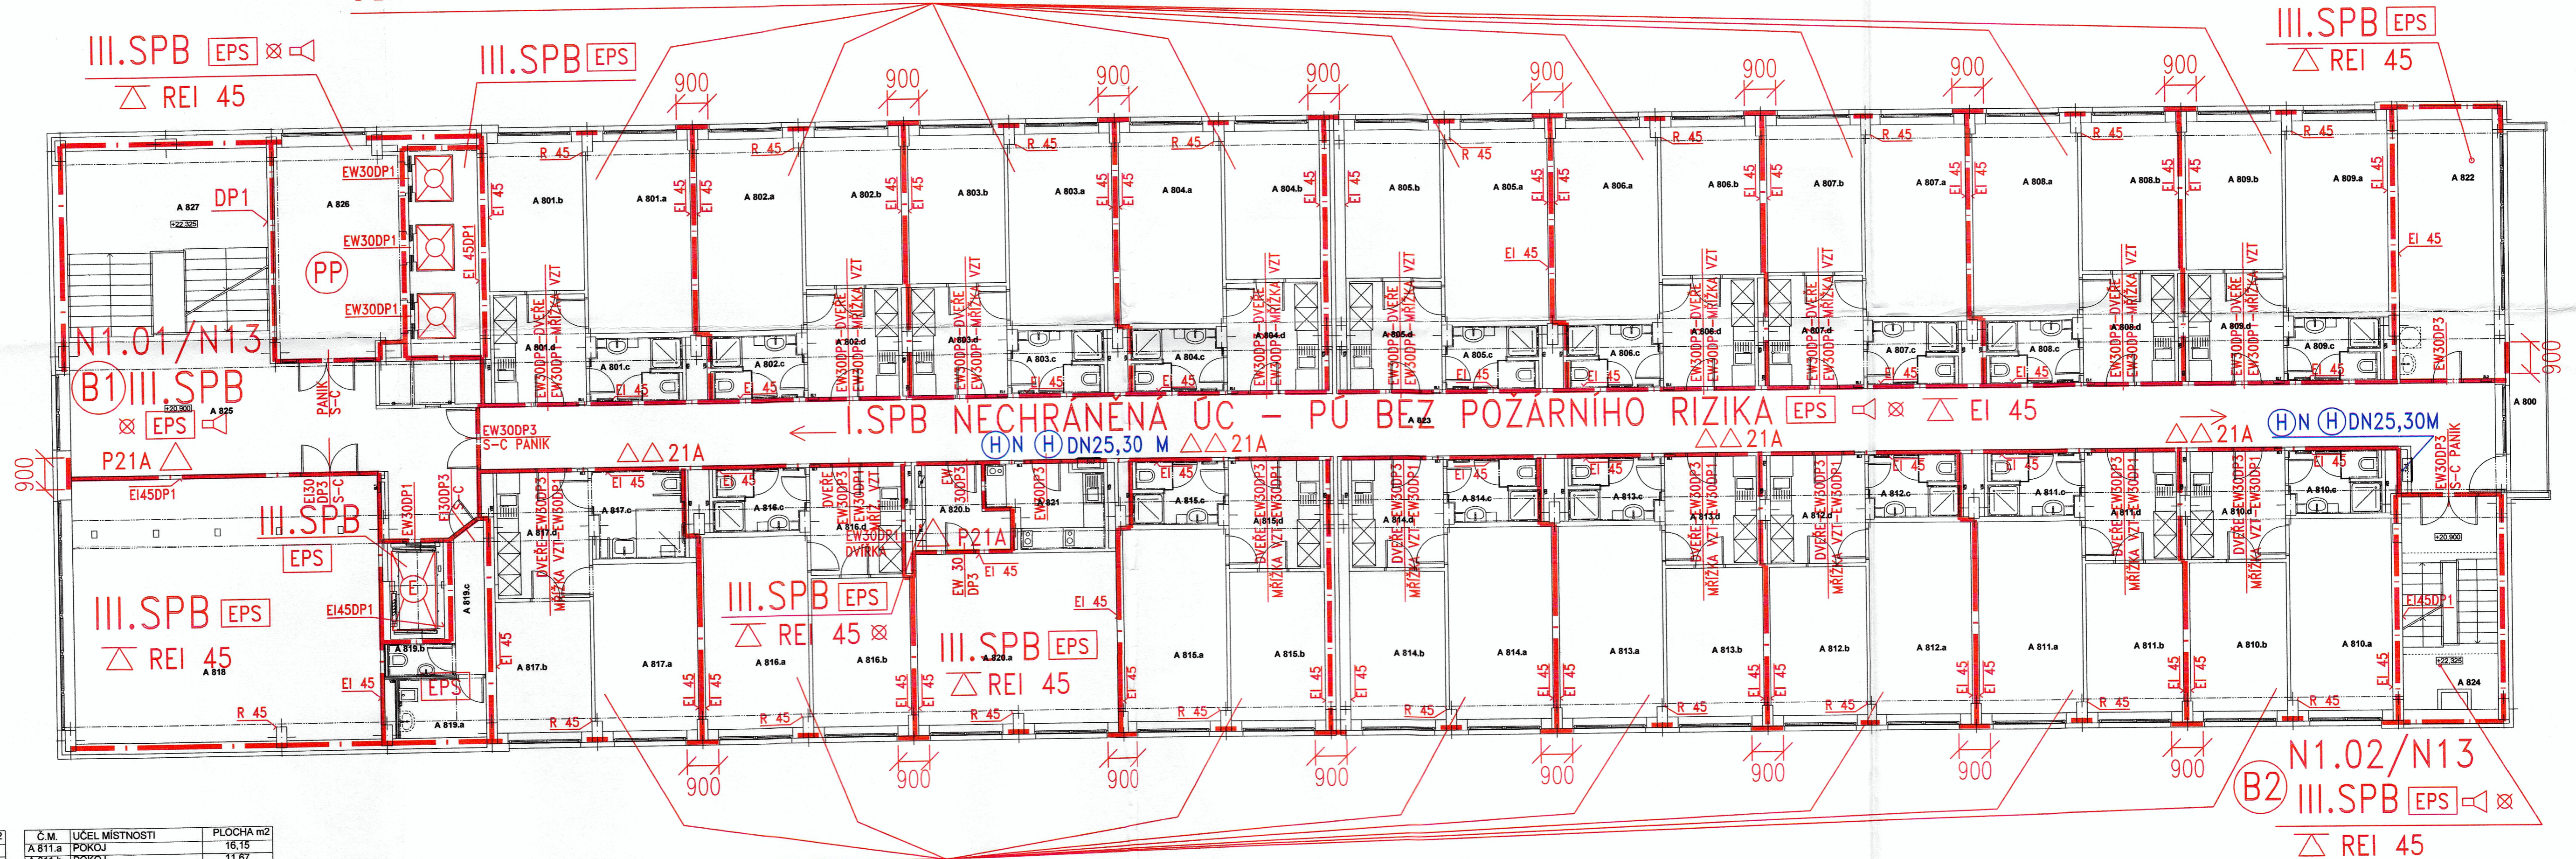

OBYTNÉ BUŇKY-III.SP [EPS] REI 45

BUDOVA "A" 8.NP NOVÝ STAV


Č.M.	ÚČEL MÍSTNOSTI	PLOCHA m ²
A 800	BALKON	11,36
A 801.a	POKOJ	16,15
A 801.b	POKOJ	11,47
A 801.c	SOCIÁLNÍ ZARÍZENÍ	4,49
A 801.d	PŘEDSÍN	8,06
A 802.a	POKOJ	16,15
A 802.b	POKOJ	11,47
A 802.c	SOCIÁLNÍ ZARÍZENÍ	4,49
A 802.d	PŘEDSÍN	8,06
A 803.a	POKOJ	16,15
A 803.b	POKOJ	11,47
A 803.c	SOCIÁLNÍ ZARÍZENÍ	4,49
A 803.d	PŘEDSÍN	8,06
A 804.a	POKOJ	16,15
A 804.b	POKOJ	11,47
A 804.c	SOCIÁLNÍ ZARÍZENÍ	4,49
A 804.d	PŘEDSÍN	8,06
A 805.a	POKOJ	16,15
A 805.b	POKOJ	11,47
A 805.c	SOCIÁLNÍ ZARÍZENÍ	4,49
A 805.d	PŘEDSÍN	8,06
A 806.a	POKOJ	16,15
A 806.b	POKOJ	11,47
A 806.c	SOCIÁLNÍ ZARÍZENÍ	4,49
A 806.d	PŘEDSÍN	8,06
A 807.a	POKOJ	15,89
A 807.b	POKOJ	11,34
A 807.c	SOCIÁLNÍ ZARÍZENÍ	4,49
A 807.d	PŘEDSÍN	8,50
A 808.a	POKOJ	16,41
A 808.b	POKOJ	11,67
A 808.c	SOCIÁLNÍ ZARÍZENÍ	4,49
A 808.d	PŘEDSÍN	8,06
A 809.a	POKOJ	15,89
A 809.b	POKOJ	11,67
A 809.c	SOCIÁLNÍ ZARÍZENÍ	4,49
A 809.d	PŘEDSÍN	8,37
A 810.a	POKOJ	15,89
A 810.b	POKOJ	16,16
A 810.d	PŘEDSÍN	8,37

Č.M.	ÚČEL MÍSTNOSTI	PLOCHA m ²
A 811.a	POKOJ	16,15
A 811.b	POKOJ	11,67
A 811.c	SOCIÁLNÍ ZARÍZENÍ	4,49
A 811.d	PŘEDSÍN	8,06
A 812.a	POKOJ	16,15
A 812.b	POKOJ	11,67
A 812.c	SOCIÁLNÍ ZARÍZENÍ	4,49
A 812.d	PŘEDSÍN	8,37
A 813.a	POKOJ	16,15
A 813.b	POKOJ	11,67
A 813.c	SOCIÁLNÍ ZARÍZENÍ	4,49
A 813.d	PŘEDSÍN	8,06
A 814.a	POKOJ	16,15
A 814.b	POKOJ	15,97
A 814.c	PŘEDSÍN	8,06
A 814.d	POKOJ	16,41
A 815.a	POKOJ	11,48
A 815.b	POKOJ	4,49
A 815.c	SOCIÁLNÍ ZARÍZENÍ	8,06
A 815.d	PŘEDSÍN	16,15
A 816.a	POKOJ	11,87
A 816.b	POKOJ	11,87
A 816.c	SOCIÁLNÍ ZARÍZENÍ	4,49
A 816.d	PŘEDSÍN	8,06
A 817.a	POKOJ	14,09
A 817.b	POKOJ	10,13
A 817.c	SOCIÁLNÍ ZARÍZENÍ	6,29
A 817.d	PŘEDSÍN	9,40
A 818	SPOLEČENSKÁ MÍSTNOST	65,57
A 819.a	UKLIDOVÁ MÍSTNOST	4,25
A 819.b	WC	1,62
A 819.c	CHODBA	3,57
A 820.a	STUDOVNA	27,84
A 820.b	PŘEDSÍN	5,54
A 821	KUCHYŇKA	7,13
A 822	KURÁRNA	20,11
A 823	CHODBA	107,32
A 824	SCHODIŠTĚ	14,85
A 825	CHODBA	42,18
A 826	CHODBA	21,24
A 827	SCHODIŠTĚ	30,50

LEGENDA ZNAČEK PO

- Požárně dělící konstrukce
- Požadovaná požární odolnost vodorovných konstrukcí pro mezní stavy R, E, I, W 45 minut
- Požadovaná požární odolnost svislých konstrukcí pro mezní stavy R, E, I, W 45 minut
- N3.01-IV.SP** Nadzemní požární úsek ve 3.NP s poř. číslem 01, stupeň požární bezpečnosti IV
- N1.01/N13 III.SP** Nadzemní požární úsek v 1.NP až 13.Np s pořad. číslem 01, stupeň požární bezpečnosti III
- Požární uzávěr bránící šíření tepla s 30-ti min. požární odolností, druh konstrukce DP3, kouřotěsný, se samozavíračem
- Požární uzávěr omezující šíření tepla s 30-ti min. požární odolností, druh konstrukce DP1

- Hadicový systém D 25, hadice 30 m
- Nouzové osvětlení
- Domácí rozhlas s nuceným odposlechem
- Prostor střežený samočinnými hlásiči požáru
- Evakuační výtah
- Chráněná úniková cesta typu B přetlakově větraná
- Nezavodněné požární potrubí (suchovod)
- Požární předstih přirozeně větraná
- Směr úniku
- Východ na volné prostranství
- Přenosné hasicí přístroje

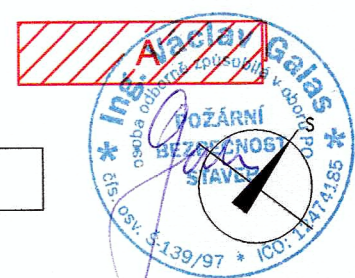

ZODP. PROJEKTANT Ing. Jan Kania	VYPRACOVAL Ing. Jan Galas	KONTROLOVAL Ing. Jan Galas	
OBJEDNATEL : Vysoké škola báňská - Technická univerzita Ostrava, 17. listopadu 15/2172, 708 33 Ostrava-Poruba	DATUM SRPEN 2009 Č. ZAKÁZKY 10A/09 MĚŘÍTKO 1:100 STUPEŇ DVZS DPS		
NÁZEV AKCE : "Stavební úpravy budovy kolejí "A" VŠB-TU Ostrava"	ČÁST : Požárně-bezpečnostní řešení		ARCHIVNÍ ČÍSLO : PPS - 10A/09 - PO - 09
OBSAH : Půdorys 8.NP, budova A - požární ochrana	ARCHIVNÍ ČÍSLO : PPS - 10A/09 - PO - 09		C.V. 09