



PŮDORYS

1 : 100

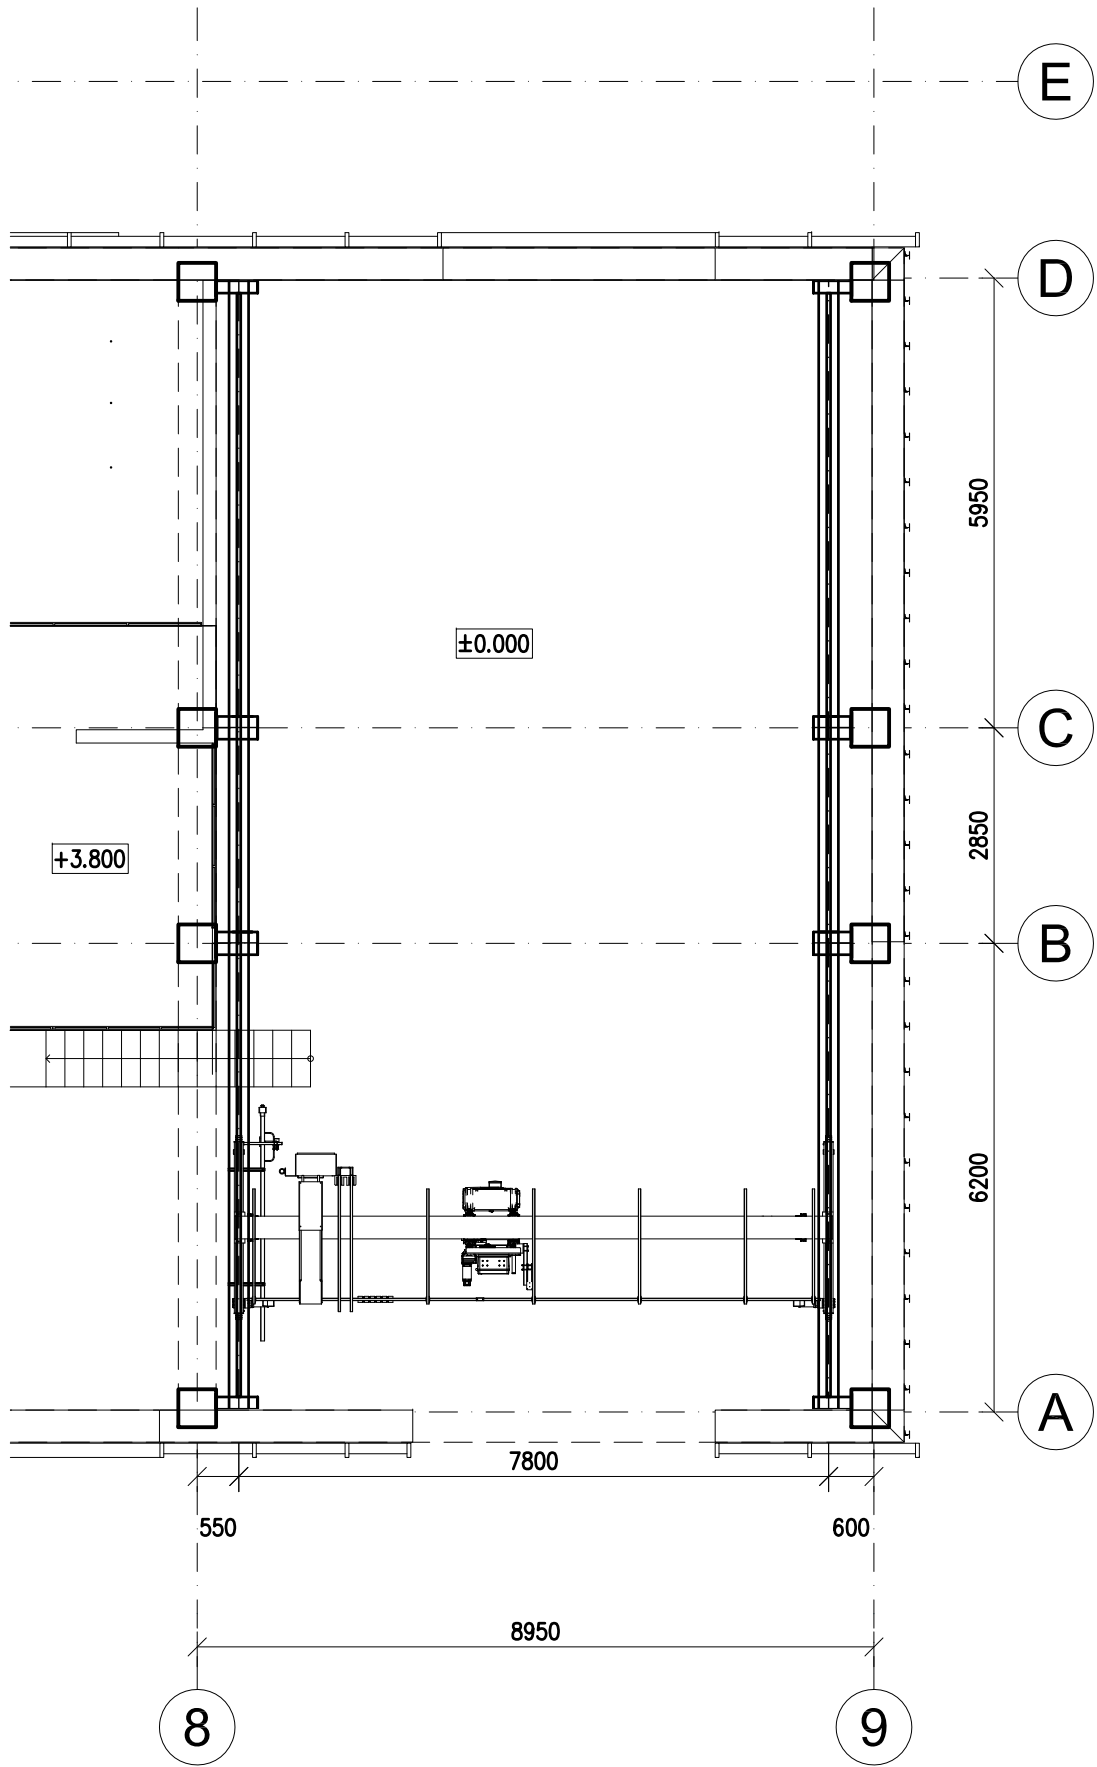


2 - 2

1 : 50

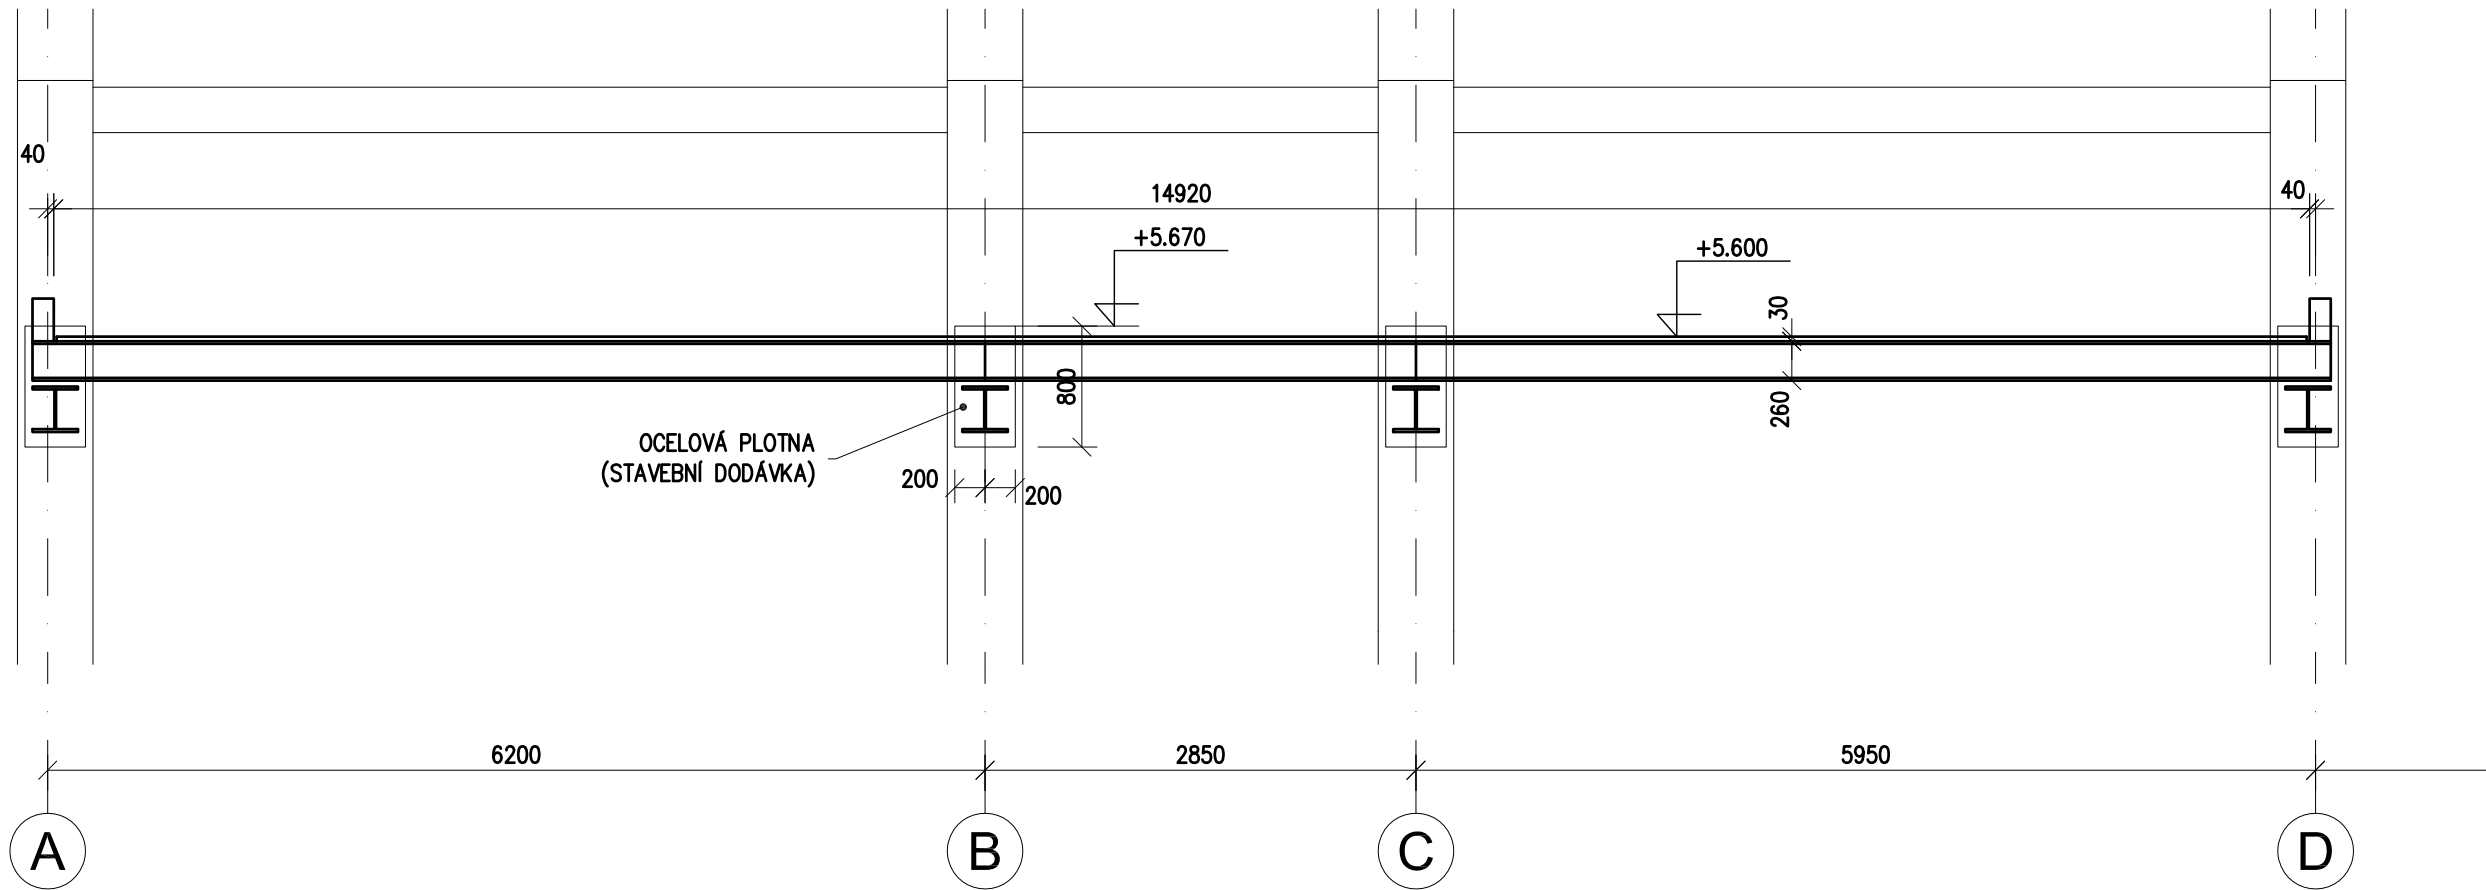


1 - 1

1 : 50

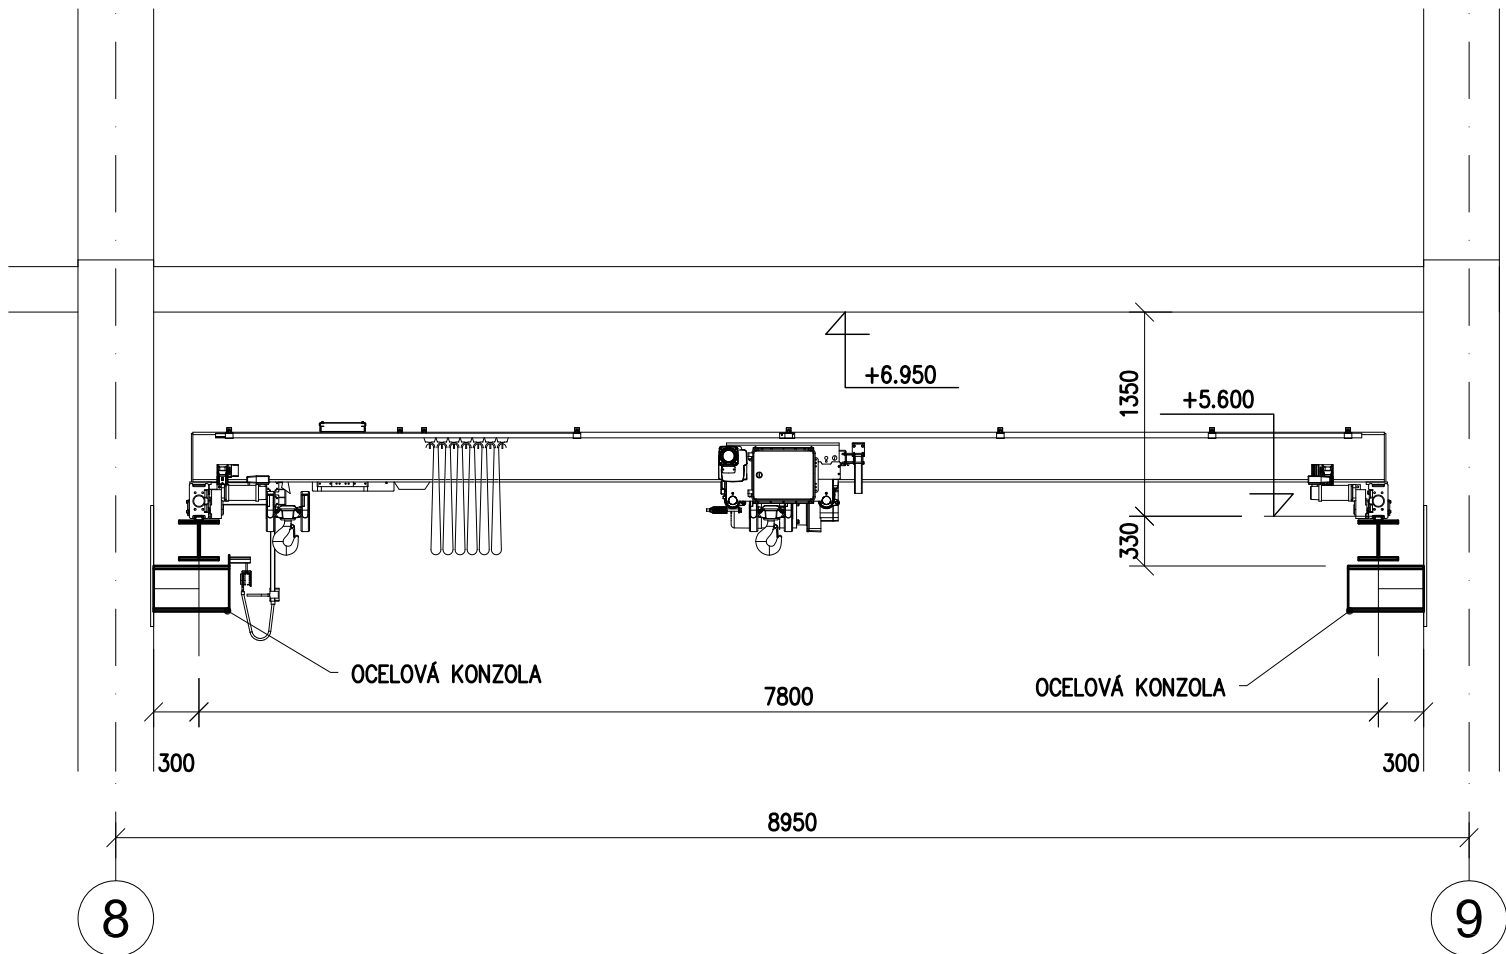

POZNÁMKA:

POUŽITÝ MATERIÁL : S235  
VÝROBNÍ KATEGORIE DLE ČSN EN 1090-2 - PC2  
TŘÍDA PROVEDENÍ DLE ČSN EN 1090-2 - EXC3  
PROTIKOROZNÍ OCHRANA - NÁTĚROVÝ SYSTÉM

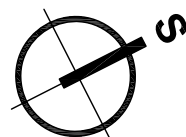

± 0,000 = 268,75 m n. m. Bpv

TABULKA ZMĚN				
ZMĚNA	POPIS ZMĚNY	DATUM	VYPRACOVAL	
ZMĚNA	POPIS ZMĚNY	DATUM	VYPRACOVAL	
ZMĚNA	POPIS ZMĚNY	DATUM	VYPRACOVAL	
<div><div><div>NÁZEV STAVBY</div><div>Centrum Energetických a Environmentálních Technologii – Explorer (CEETe)</div><div>Projektová dokumentace pro vydání stavebního povolení</div></div><div><div>CHVÁLEK ATELIER</div></div></div>				
HLAVNÍ PROJEKTANT Ing. Martin CIESLAR	ARCHITEKT Ing. arch. Martin Chválek, MBA	PROJEKTANT Ing. Ernest Jeżowicz	VYPRACOVAL Ing. Ernest Jeżowicz	CHVÁLEK ATELIER s.r.o. Kafkova 1064/112 702 00 OSTRAVA IČO: 05725674 tel.: 595 493 250 email:info@chvalekatelier.cz
OBJEDNATEL Vysoká škola báňská - Technická univerzita Ostrava, IČO:619 89 100			STUPEŇ DSP	DATUM říjen 2020
STAVEBNÍ OBJEKT SO 01.1 Objekt CEETe		ČÁST 01.1.21 Stavebně konstrukční řešení - OK	MĚŘÍTKO 1:50	FORMÁT A4 4 A4
NÁZEV VÝKRESU Jeřábová dráha 4t, +5.600			ARCHIVNÍ ČÍSLO 20-026-4	
			ČÍSLO VÝKRESU 01.1.21-05	REVIZE R00
TENTO DOKUMENT JE MAJETKEM SPOLEČNOSTI CHVÁLEK ATELIER s.r.o., BEZ PÍSEMNÉHO SOVLENÍ ODPOVĚDNÉHO ZÁSTUPCE FIRMY CHVÁLEK ATELIER s.r.o. NESMÍ BÝT DOKUMENT KOPÍROVÁN, POUŽIT NEBO PŘEDÁN TŘETÍ OSOBNOU K DALŠÍMU POUŽITÍ				