



RÁM VZT H.1

PŮDORYS

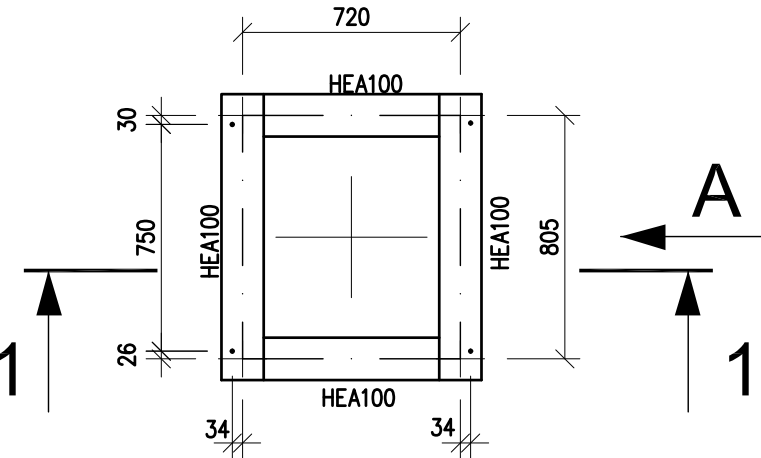


PŮDORYS KOTVENÍ

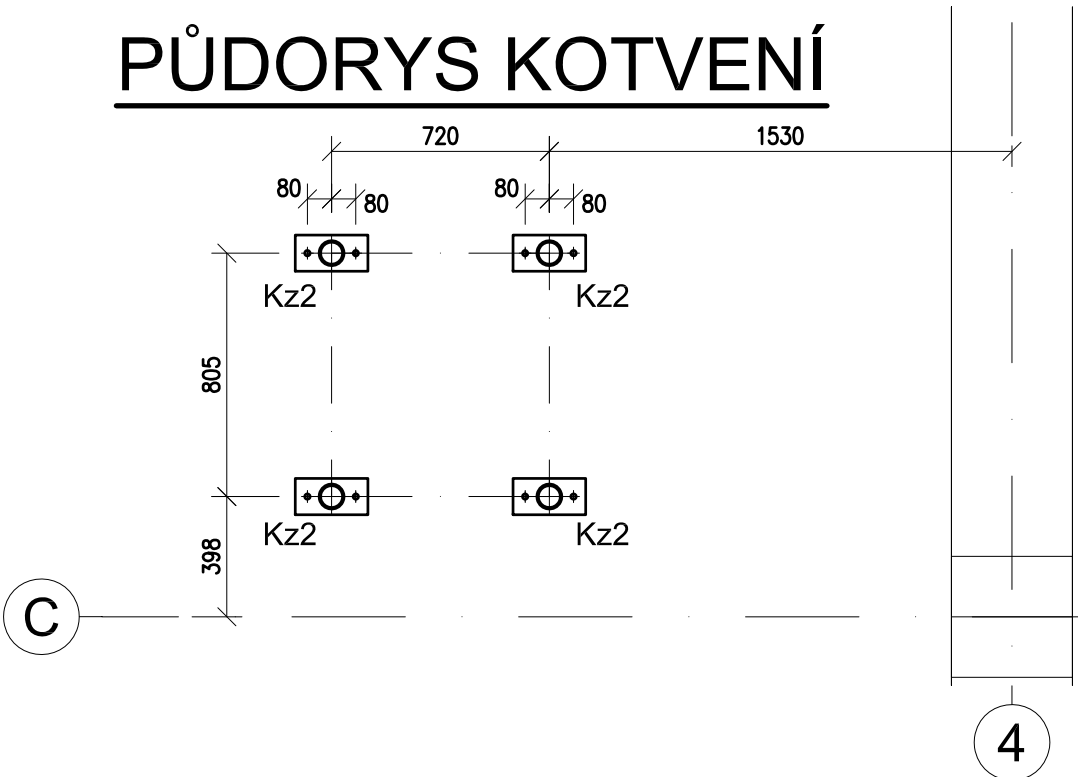


RÁM VZT 10


PŮDORYS

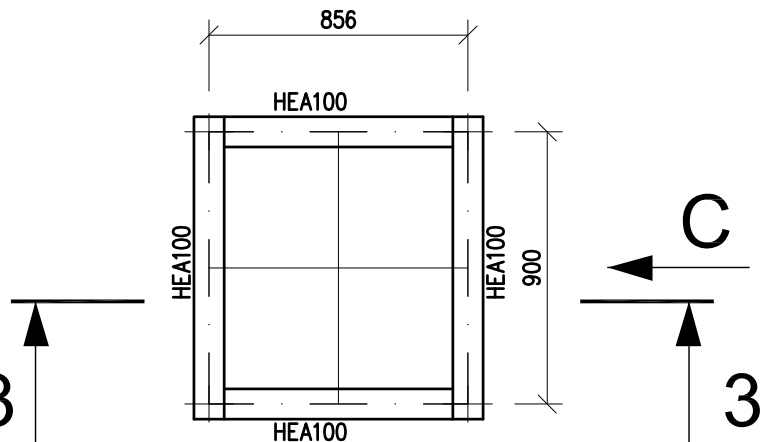


PŮDORYS KOTVENÍ

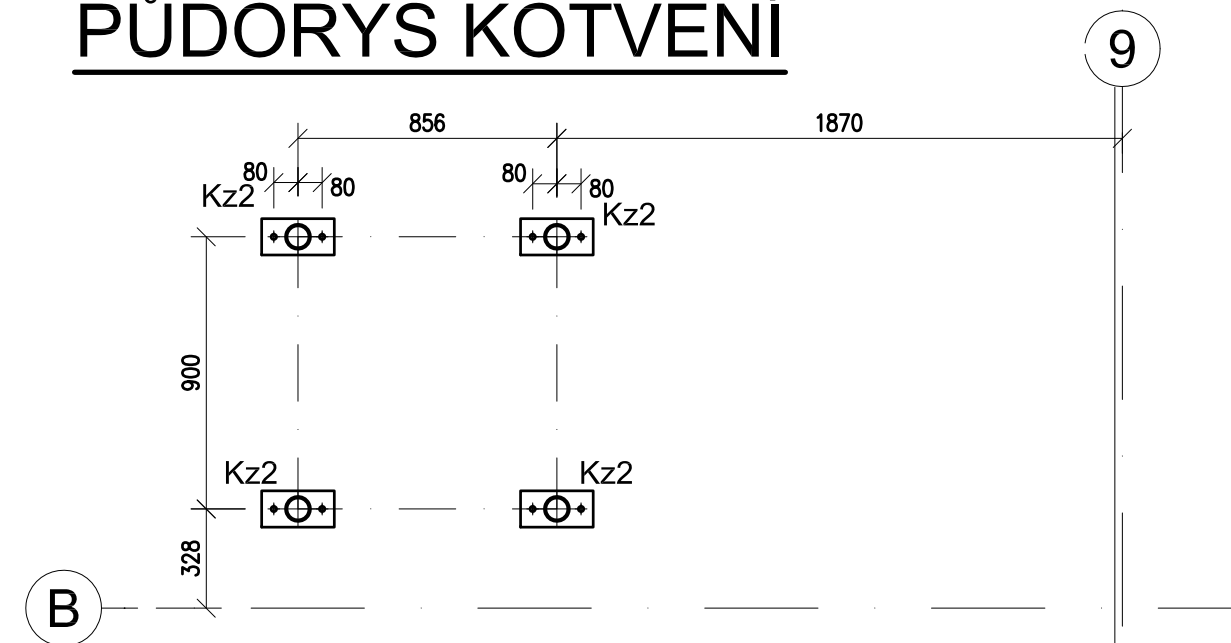


1 - 1

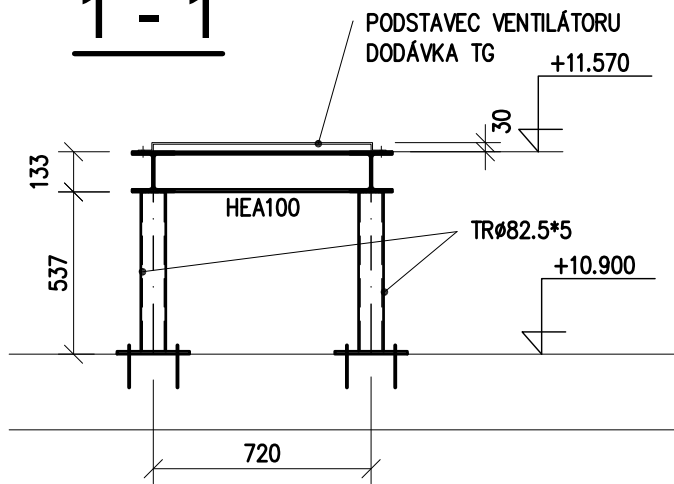


POHLED A

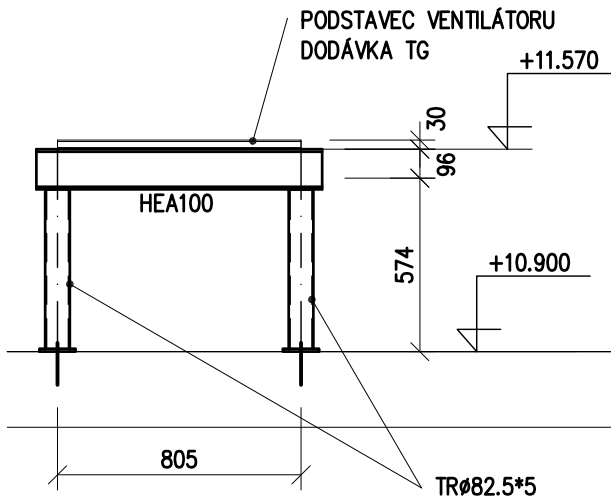

3 - 3

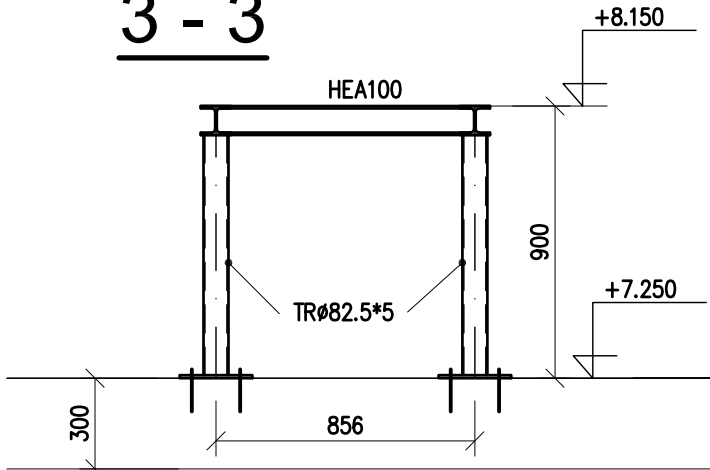


POHLED C

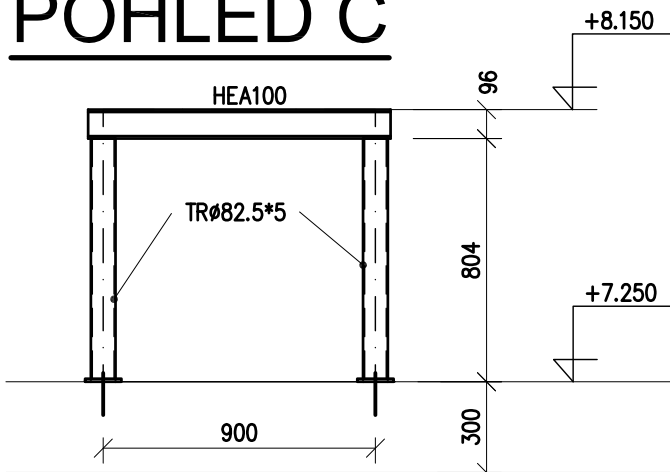


RÁM VZT 17


PŮDORYS

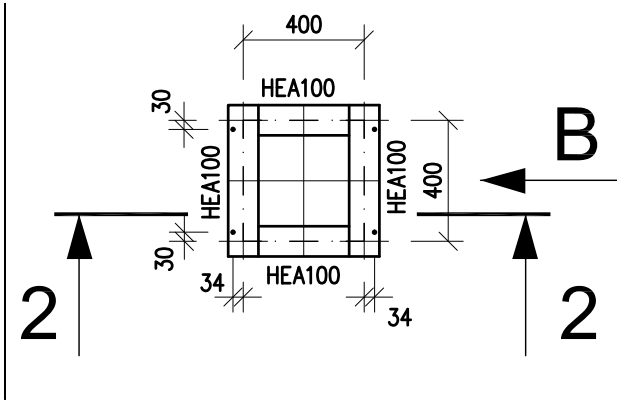


2 - 2

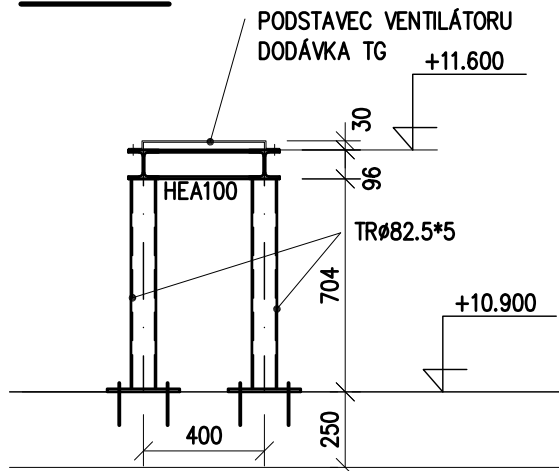

POHLED B

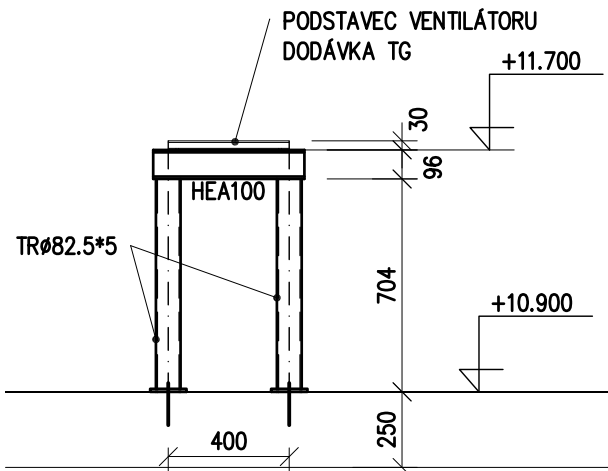

PŮDORYS KOTVENÍ

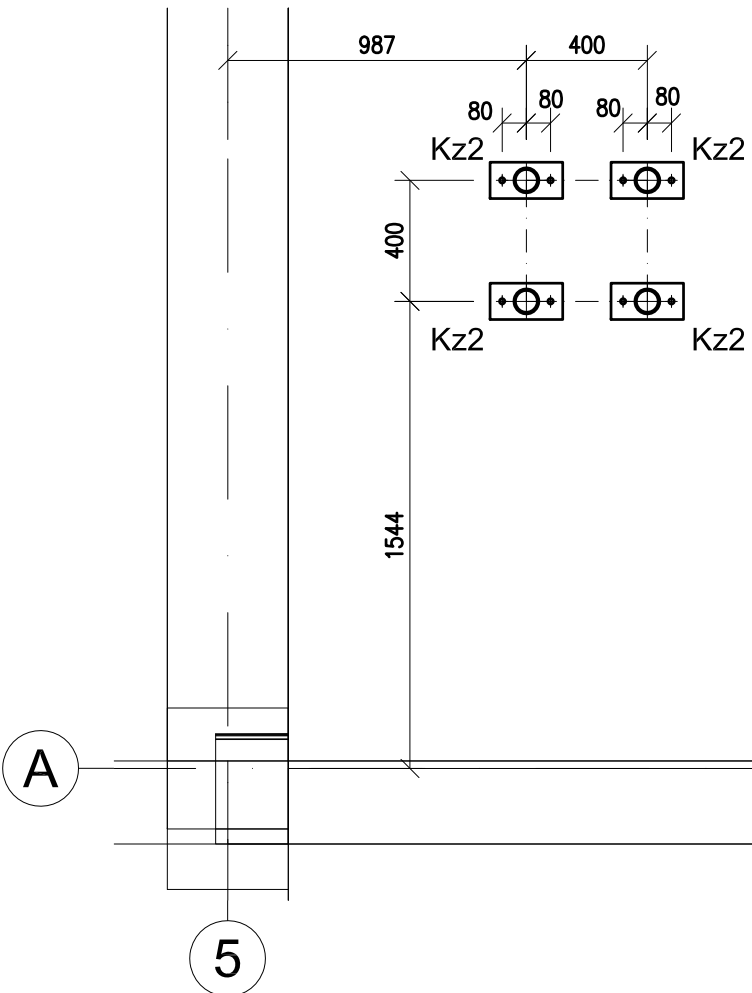


POZNÁMKA:

POUŽITÝ MATERIÁL : S235
VÝROBNÍ KATEGORIE DLE ČSN EN 1090-2 - PC1
TŘÍDA PROVEDENÍ DLE ČSN EN 1090-2 - EXC2


KONSTRUKCE JE ŽÁROVĚ POZINKOVÁNA. PRVKY Z UZAVŘENÝCH PROFILŮ OPATŘIT OTVORY PRO ODTOK ZINKU DLE ZVYKLOSTÍ ZINKOVNY.

PŘED ZPRACOVÁNÍM DÍLENSKÉ DOKUMENTACE JE NUTNO OVĚRIT SOULAD NAVRŽENÝCH OCELOVÝCH KONSTRUKCÍ S ROZMĚRY A ZPŮSOBEM UCHYCENÍ VYSOUTĚŽENÝCH VENTILÁTORŮ.

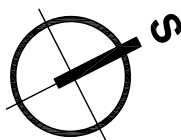

± 0,000 =268,75 m n. m. BpV

TABULKA ZMĚN		
ZMĚNA	POPIS ZMĚNY	DATUM
ZMĚNA	POPIS ZMĚNY	DATUM
ZMĚNA	POPIS ZMĚNY	DATUM

NÁZEV STAVBY Centrum Energetických a Environmentálních Technologii – Explorer (CEETe) Projektová dokumentace pro vydání stavebního povolení					
HLAVNÍ PROJEKTANT Ing. Martin ČIESLAR	ARCHITEKT Ing. arch. Martin Chválek, MBA	PROJEKTANT Ing. Ernest Ježowicz	VYPRACOVAL Ing. Ernest Ježowicz	CHVÁLEK ATELIER s.r.o. Kafkova 1064/12 702 00 OSTRAVA	IČO: 05725674 tel.: 595 493 250 email: info@chvalekatelier.cz
OBJEDNATEL Vysoká škola báňská –Technická univerzita Ostrava , IČO:619 89 100				STUPĚN DPS	DATUM duben 2020
STAVEBNÍ OBJEKT SO 01.1 Objekt CEETe		ČÁST 01.1.21 Stavebně konstrukční řešení - OK		MĚŘÍTKO 1:20	FORMÁT A4 4 A4
NÁZEV VÝKRESU Rámy pro VZT ventilátory				ARCHIVNÍ ČÍSLO 20-026-5 21031	
				ČÍSLO VÝKRESU 01.1.21-10	REVIZE R00

TENTO DOKUMENT JE MAJETKEM SPOLEČNOSTI CHVÁLEK ATELIER s.r.o., BEZ PÍSEMNÉHO SOUHLASU ODPOVĚDNÉHO ZÁSTUPCE FIRMY CHVÁLEK ATELIER s.r.o. NESMÍ BÝT DOKUMENT KOPÍROVÁN, POUŽIT NEBO PŘEDÁN TŘETÍ OSOBOU K DALŠÍMU POUŽITÍ