

PŘEHLEDNÝ PŮDORYS 7.NP

LEGENDA MÍSTNOSTÍ

ČÍSLO MÍSTNOSTI	ÚČEL MÍSTNOSTI	PLOCHA (m²)
7.11	SLB MÍSTNOST	6.89
7.22	KUCHYŇ	3.87
7.23	ÚKLID	3.46
7.24	WC INVALIDNÍ	3.52
7.25	WC ŽENY	13.27
7.26	WC MUŽI	11.63
7.27	CHODBA	134.56
J.01	TECHNOLOGICKÉ JÁDRO	11.06
J.02	TECHNOLOGICKÉ JÁDRO	0.00
J.03	TECHNOLOGICKÉ JÁDRO	0.00
J.05	TECHNOLOGICKÉ JÁDRO	0.00
J.06	TECHNOLOGICKÉ JÁDRO	0.00
J.07	TECHNOLOGICKÉ JÁDRO	0.00
J.08	TECHNOLOGICKÉ JÁDRO	0.00
J.09	TECHNOLOGICKÉ JÁDRO	0.00
J.10	TECHNOLOGICKÉ JÁDRO	0.00
S.01	SCHODIŠTĚ	19.44
S.02	SCHODIŠTĚ	18.02
V.01	VÝTAH	0.00
V.02	VÝTAH	0.00

PLOCHA MÍSTNOSTÍ CELKEM: 225.72

CNT


ČÍSLO MÍSTNOSTI	ÚČEL MÍSTNOSTI	PLOCHA (m²)
CNT 7.03	KANCELÁŘ	13.89
CNT 7.04	KANCELÁŘ	15.54
CNT 7.05	KANCELÁŘ	15.28
CNT 7.06	KANCELÁŘ	15.54
CNT 7.07	KANCELÁŘ	15.28
CNT 7.08	KANCELÁŘ	15.54
CNT 7.09	LABORATOŘ PŘÍSTROJŮ	33.56

PLOCHA MÍSTNOSTÍ CELKEM: 124.63

FMT

ČÍSLO MÍSTNOSTI	ÚČEL MÍSTNOSTI	PLOCHA (m²)
FMT 7.01	LAB. TERMICKÉ ANALÝZY-PŘÍPRAVNA	20.76
FMT 7.02	LABORATOŘ TERMICKÉ ANALÝZY	156.50
FMT 7.10	LABORATOŘ	58.55
FMT 7.13	LABORATOŘ	117.33
FMT 7.14	KANCELÁŘ	14.50
FMT 7.15	KANCELÁŘ	14.50
FMT 7.16	KANCELÁŘ	15.00
FMT 7.17	KANCELÁŘ	15.25
FMT 7.18	KANCELÁŘ	15.00
FMT 7.19	KANCELÁŘ	15.25
FMT 7.20	KANCELÁŘ	15.00
FMT 7.21	KANCELÁŘ	15.25

PLOCHA MÍSTNOSTÍ CELKEM: 472.89

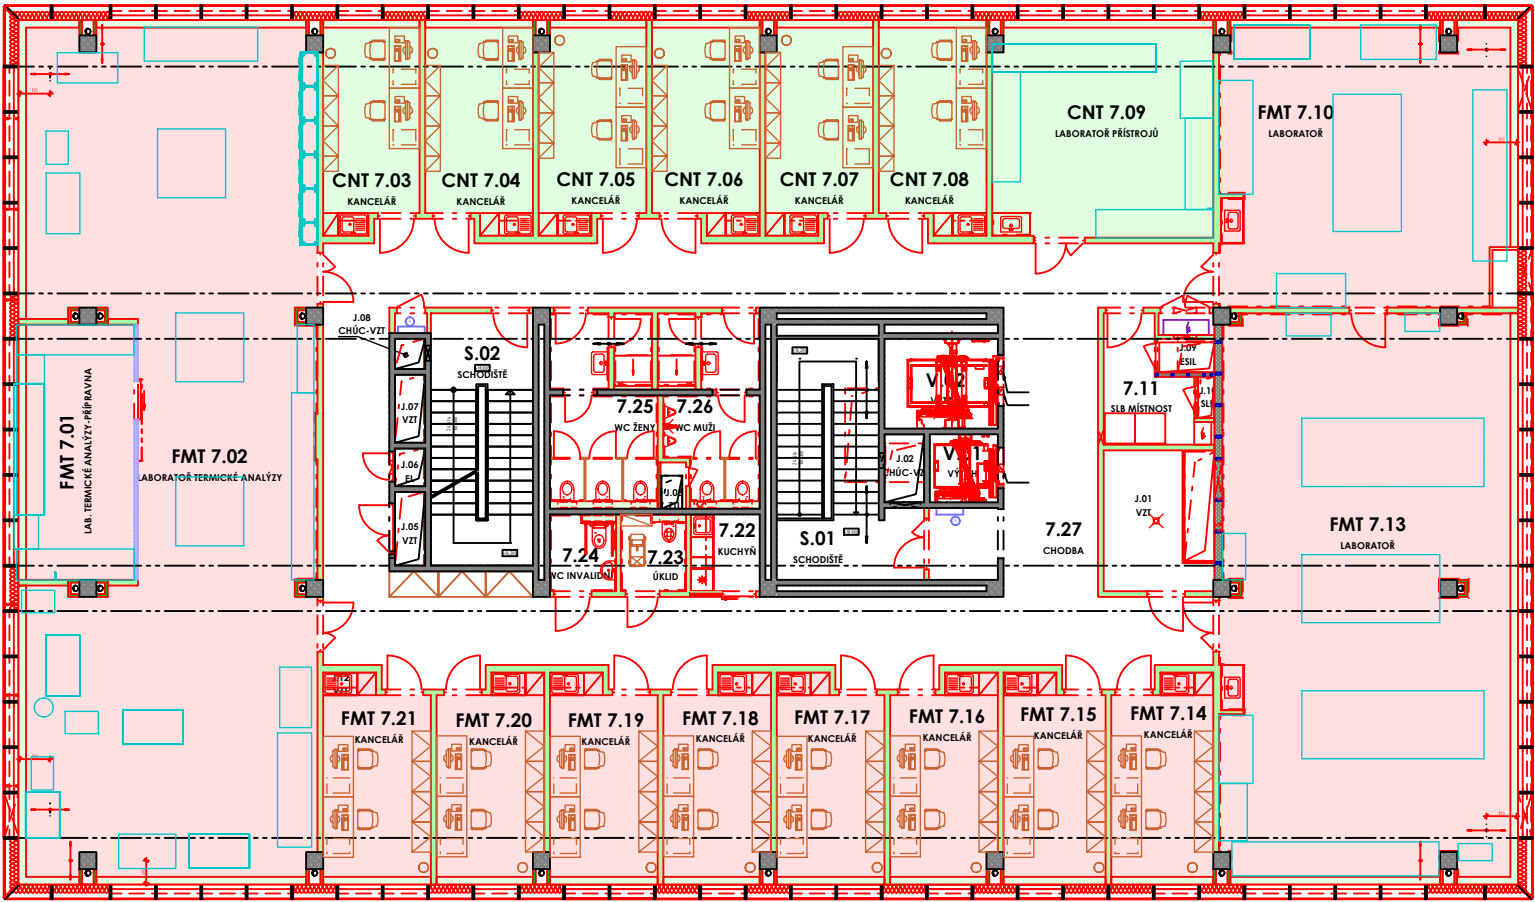

LEGENDA ZNAČENÍ DLE UŽIVATELŮ

- FS - FAKULTA STAVEBNÍ
- FEI - FAKULTA ELEKTROTECHNIKY A INFORMATIKY
- FMT - FAKULTA MATERIÁLOVĚ TECHNOLOGICKÁ
- CNT - CENTRUM NANOTECHNOLOGIÍ

PŘEHLEDNÝ PŮDORYS 7.NP

LEGENDA MÍSTNOSTÍ


ČÍSLO MÍSTNOSTI	ÚČEL MÍSTNOSTI	PLOCHA (m²)
1.08	SLB MÍSTNOST	6.99
1.09	SKLAD	2.79
1.13	INSTALAČNÍ UZEL	16.18
1.14	HLAVNÍ ROZVODNA NN	18.36
1.17	KUCHYŇ	3.87
1.18	ÚKLID	3.46
1.19	WC INVALIDNÍ	3.53
1.20	WC ŽENY	13.28
1.21	WC MUŽI	11.63
1.22	CHODBA	46.10
1.23	CHODBA	69.94
1.24	CHODBA	19.15
1.25	UPS	8.86
7.11	SLB MÍSTNOST	6.89
7.22	KUCHYŇ	3.87
7.23	ÚKLID	3.46
7.24	WC INVALIDNÍ	3.52
7.25	WC ŽENY	13.27
7.26	WC MUŽI	11.63
7.27	CHODBA	134.56
J.01	TECHNOLOGICKÉ JÁDRO	9.07

J.01	TECHNOLOGICKÉ JÁDRO	11.06
J.02	TECHNOLOGICKÉ JÁDRO	0.00
J.02	TECHNOLOGICKÉ JÁDRO	2.03
J.03	TECHNOLOGICKÉ JÁDRO	0.00
J.03	TECHNOLOGICKÉ JÁDRO	0.83
J.05	TECHNOLOGICKÉ JÁDRO	0.00
J.05	TECHNOLOGICKÉ JÁDRO	1.76
J.06	TECHNOLOGICKÉ JÁDRO	0.00
J.06	TECHNOLOGICKÉ JÁDRO	0.92
J.07	TECHNOLOGICKÉ JÁDRO	0.00
J.07	TECHNOLOGICKÉ JÁDRO	1.56
J.08	TECHNOLOGICKÉ JÁDRO	0.00
J.08	TECHNOLOGICKÉ JÁDRO	0.75
J.09	TECHNOLOGICKÉ JÁDRO	0.00
J.09	TECHNOLOGICKÉ JÁDRO	1.34
J.10	TECHNOLOGICKÉ JÁDRO	0.00
J.10	TECHNOLOGICKÉ JÁDRO	0.50
S.01	SCHODIŠTĚ	19.44
S.01	SCHODIŠTĚ	19.44
S.02	SCHODIŠTĚ	18.02
S.02	SCHODIŠTĚ	34.68
V.01	VÝTAH	0.00
V.01	VÝTAH	3.24
V.02	VÝTAH	0.00
V.02	VÝTAH	7.13

PLOCHA MÍSTNOSTÍ CELKEM: 533.11

CNT

ČÍSLO	ÚČEL MÍSTNOSTI	PLOCHA
-------	----------------	--------

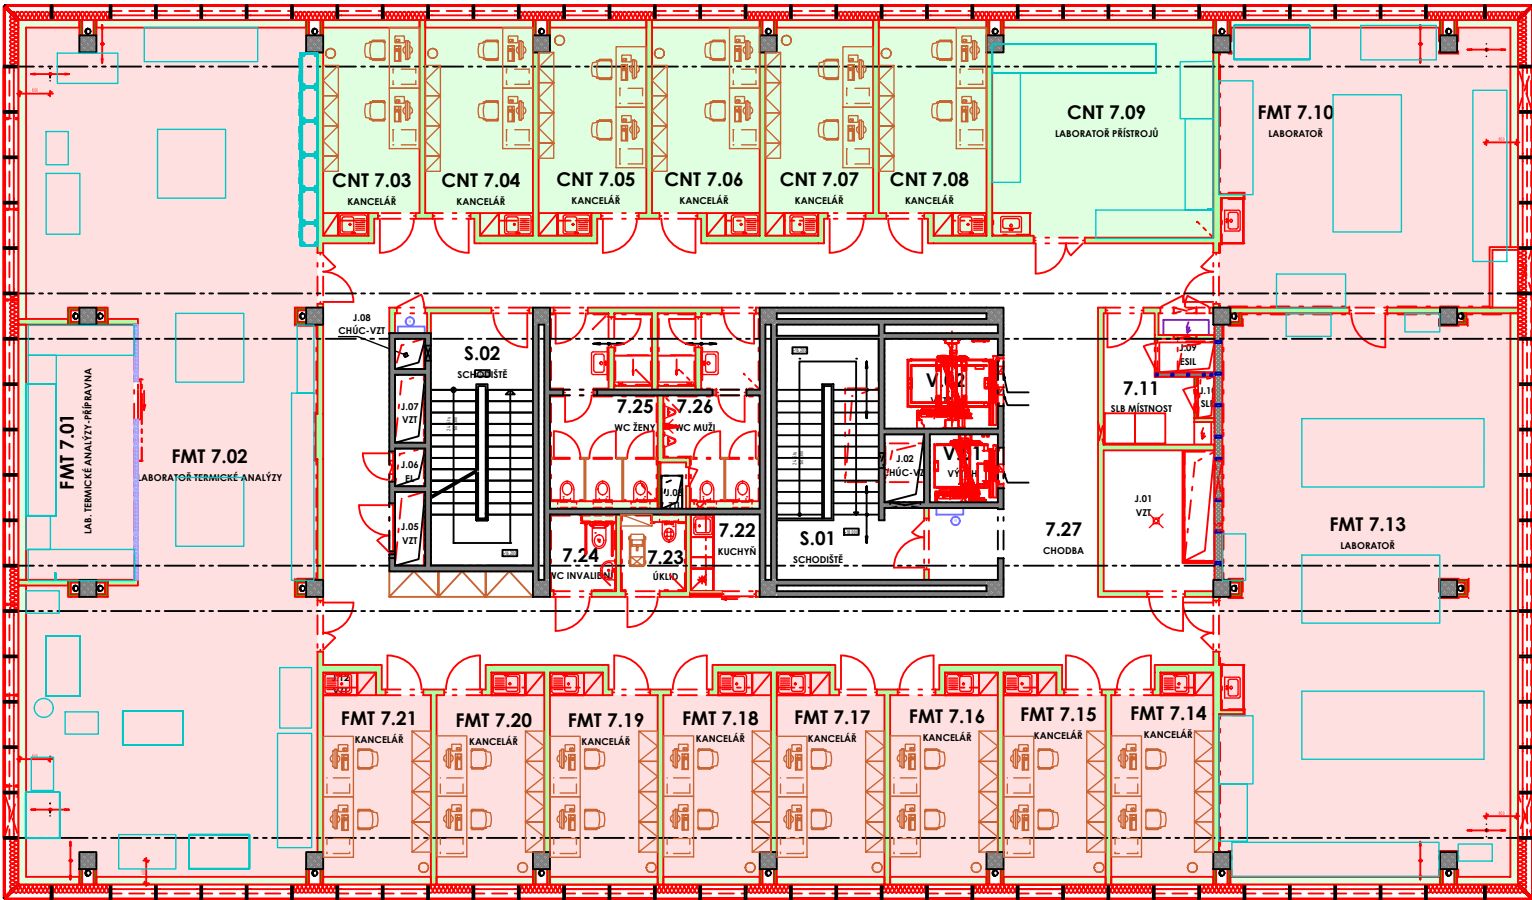

LEGENDA ZNAČENÍ DLE UŽIVATELŮ

FS	FAKULTA STAVEBNÍ
FEI	FAKULTA ELEKTROTECHNIKY A INFORMATIKY
FMT	FAKULTA MATERIÁLOVĚ TECHNOLOGICKÁ
CNT	CENTRUM NANOTECHNOLOGIÍ

NÁZEV VÝKRESU:  
**PŘEHLEDNÝ PŮDORYS 7.NP**

MĚŘÍTKO:  
1 : 200

ČÍSLO VÝKRESU:  
D.1.1.3.0.07.