
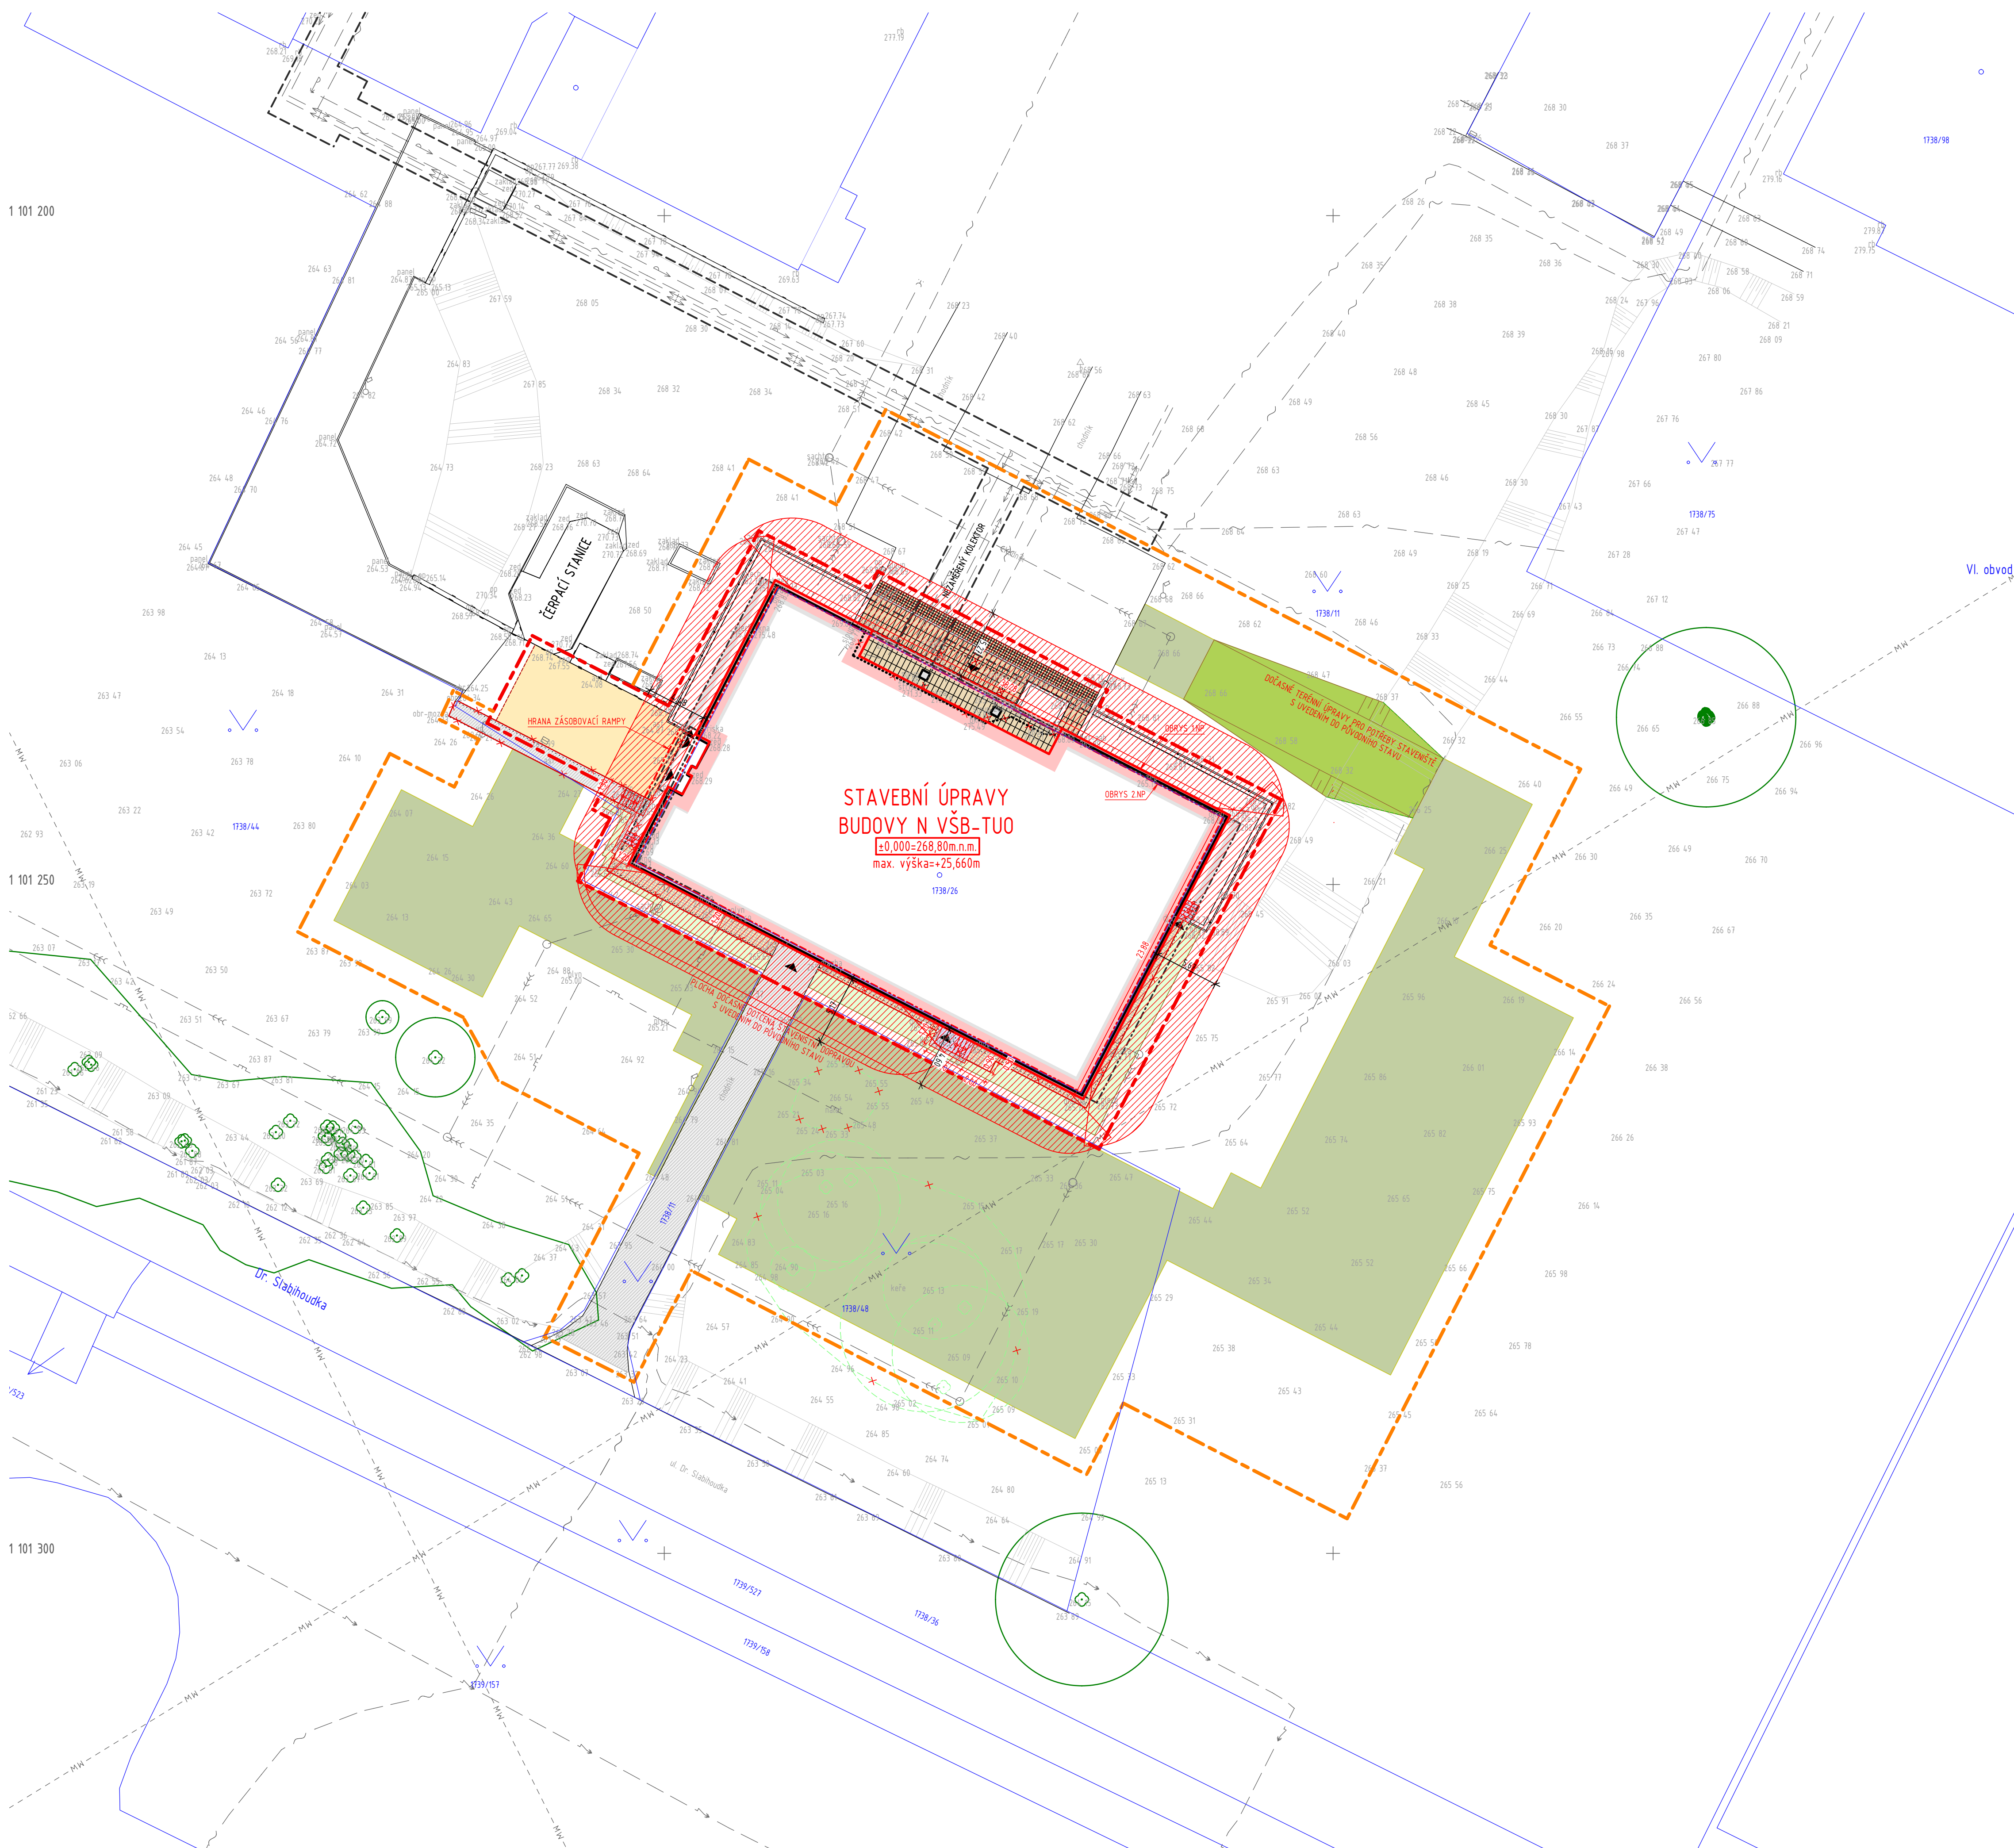
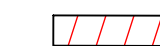


1 101 200

 POŽÁRNĚ NEBEZPEČNÝ PROSTOR

POŽÁRNĚ NEBEZPEČNÝ PROSTOR

POZNÁMKA:
PŘED ZAHAJENÍM STAVEBNÍCH PRACÍ NUTNO PŘEDEM ZKONTROLOVAT VŠECHNY MÍRY
A OVĚRIT S PROJEKTOVOU DOKUMENTACÍ.

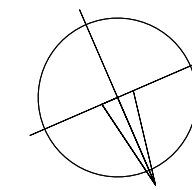

SOUŘADNICOVÝ SYSTÉM: JTSK
VÝŠKOVÝ SYSTÉM: B.p.v

$$\pm 0,000 = 268,800 \text{ m n. m.}$$

ZMĚNY	c		DATUM		PODPIS
	d				
	e				

INVESTOR

Vysoká škola báňská - Technická univerzita Ostrava

VŠB-TUO
17. listopadu 2172/15, 708 00 Ostrava-Poruba
tel.: +420 596 995 500, ID datové schránky: d3kj88v
e-mail: apodatelna@vsb.cz

PROJEKTANT:

TECHNICO Opava s.r.o.

TECHNICO
architects & engineers

PROJEKTANT:

ZODP. PROJEKTANT:	Ing. Ivana BEDNÁRKOVÁ
VYPRACOVAL:	Ing. Ivana BEDNÁRKOVÁ

KONTROLOVAL:	Ing. Martin ULIČNÝ
--------------	--------------------

ČÁST DOKUMENTACE:

B.1.1. BC²

D.4.1. POZARNE BEZPEČNOSTNÍ ŘEŠENÍ STAVBY

Stavební úpravy budovy "N" (CEETe II) v areálu VŠB-TUO	FORMÁT	A4
	DATUM	07/2025
	STUPEŇ	DPS
	NAZEV ÚLOHY	TO 030 DPS

K.ú. Poruba, parc.č. 1738/26, 1738/11	ZÁKROVÉ ČÍSLO: 10-628-DPS
SITUACE ODSUPOVÝCH VZDÁLENOSTÍ PBŘ	MĚŘÍTKO: 1 : 100 ČÍSLO VÝKRESU: D.4.1.2.01.