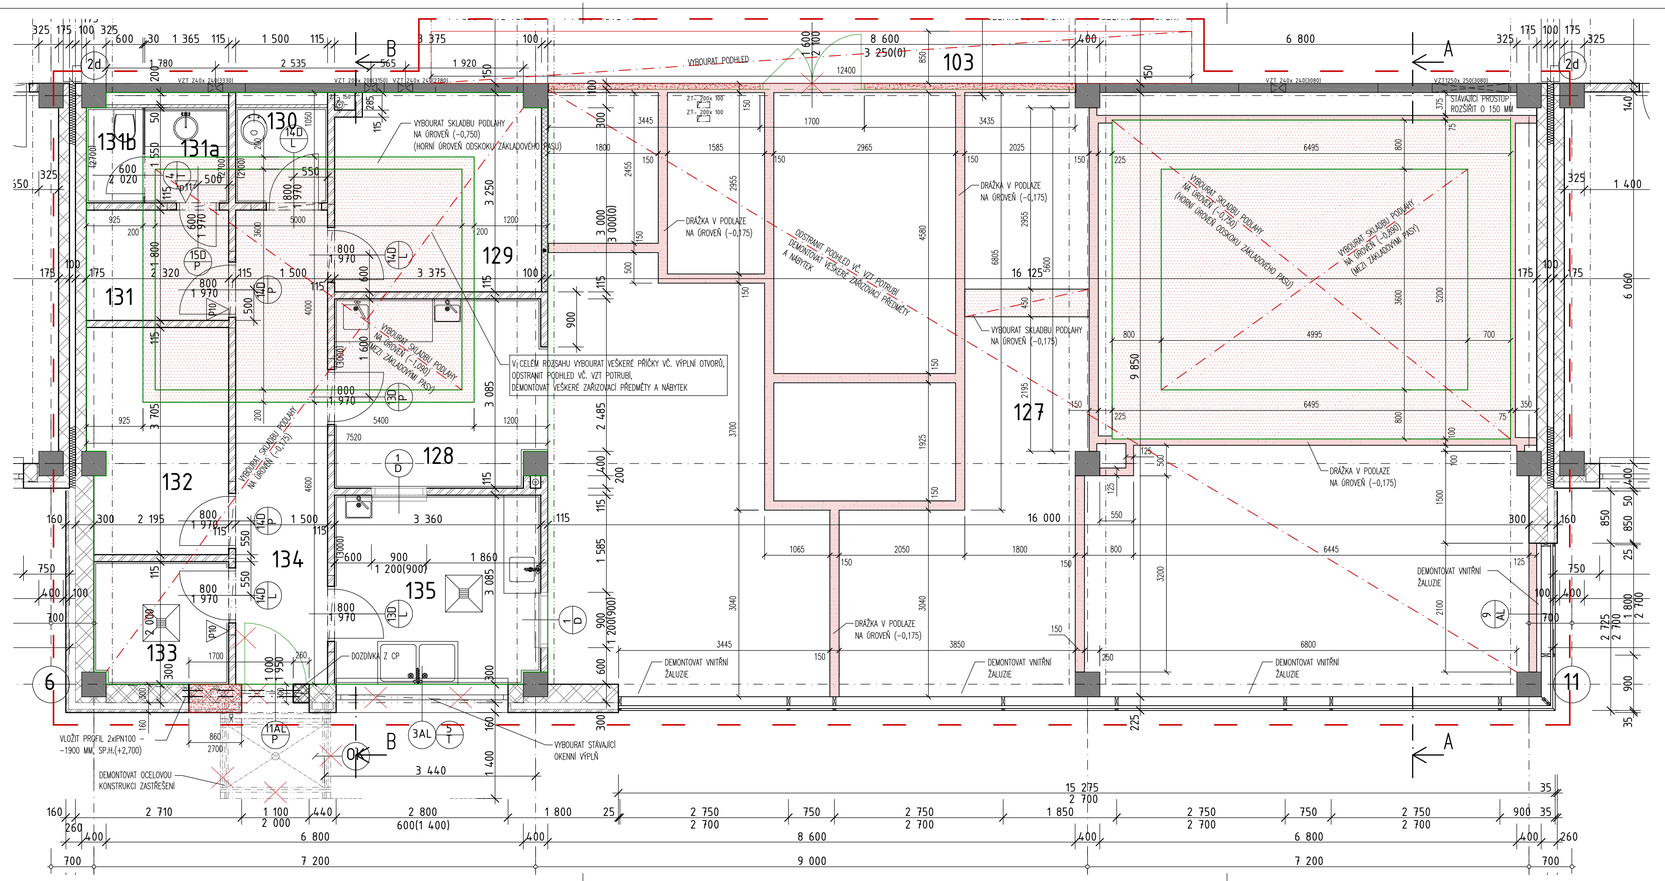

LEGENDA MÍSTNOSTÍ - STÁVAJÍCÍ:

127	Občerstvení	155,02	P7	Keramická dlažba	SDK podhled s.v. 3,0m, nát*r
135	Umývárna nádobí	10,31	P8	Keramická dlažba	SDK podhled s.v. 3,0m, nát*r
128	Přípravna	10,48	P8	Keramická dlažba	SDK podhled s.v. 3,0m, nát*r
129	Provozní místnost	10,88	P9	PVC	SDK podhled s.v. 3,0m, nát*r
134	Chodba	12,33	P7	Keramická dlažba	SDK podhled s.v. 3,0m, nát*r
133	Sklad odpadu	4,35	P8	Keramická dlažba	SDK podhled s.v. 3,0m, nát*r
132	Sklad potravin	8,30	P7	Keramická dlažba	SDK podhled s.v. 3,0m, nát*r
131	Šatna personálu	4,18	P7	Keramická dlažba	SDK podhled s.v. 2,7m, nát*r
131ab	WC personálu	3,60	P8	Keramická dlažba	SDK podhled s.v. 2,7m, nát*r
130	Úklidová komora	2,32	P8	Keramická dlažba	SDK podhled s.v. 2,7m, nát*r

LEGENDA MATERIÁLŮ:

- STÁVAJÍCÍ KONSTRUKCE
- DOZDÍVKY Z CIHEL PLNÝCH PÁLENÝCH CP10
- BOURANÉ KONSTRUKCE STĚN
- BOURANÉ KONSTRUKCE PODLAH
- BOURANÝ PRVEK

LEGENDA ČAR:

- ROZSAH STAVEBNÍCH ÚPRAV

POZNÁMKA:

- VŠECHNY STÁVAJÍCÍ ZAŘIZOVACÍ PŘEDMĚTY BUDOU VYBOURÁNY
- VE VŠECH MÍSTNOSTECH BUDE ODSTRANĚNA PODLAHOVÁ KRYTINA (VIZ. LEGENDA MÍSTNOSTÍ)
- V MÍSTNOSTECH BUDOU ODSTRANĚNY KERAMICKÉ OBKLADY
- PROSTUPY A DRÁŽKY PROVÉST DLE JEDNOTLIVÝCH PROFESÍ

±0,000 = 269,600 MNM

Ing. ROMAN VEJMELKA autorizovaný inženýr pro pozemní stavby ČKAIT - 1400166

RVA ARCHITECTS S.R.O.

GENERÁLNÍ PROJEKTANT RVA ARCHITECTS S.R.O.
SOCHOROVA 1134, 252 30 ŘEVNICE
GSM: 724677577 INFO@RVA-ARCHITECTS.EU
ZOP ING. ROMAN VEJMELKA, ČKAIT 1400166
HIP ING. ROMAN VEJMELKA
VYPRACOVAL ING. IVANA KUBÍNOVÁ

AKCE STAVEBNÍ ÚPRAVY M.Č. 127-135 V OBJEKTU TL2 VŠB-TU OSTRAVA NA LABORATOŘE MIKROSKOPU TEM

INVESTOR Vysoká škola báňská – TU Ostrava
17. listopadu 2172/15
708 00 Ostrava – Poruba
IČ 61989100

MÍSTO STAVBY Studentská 6202/17, Ostrava-Poruba
parc.č. 1738/84, k.ú. Poruba

DATUM 08/2025
MĚŘÍTKO 1:50
PROFESE AS
STUPEŇ DPS
ČÍSLO VÝKRESU A-1

VÝKRES PŮDORYS 1.NP - BOURÁNÍ