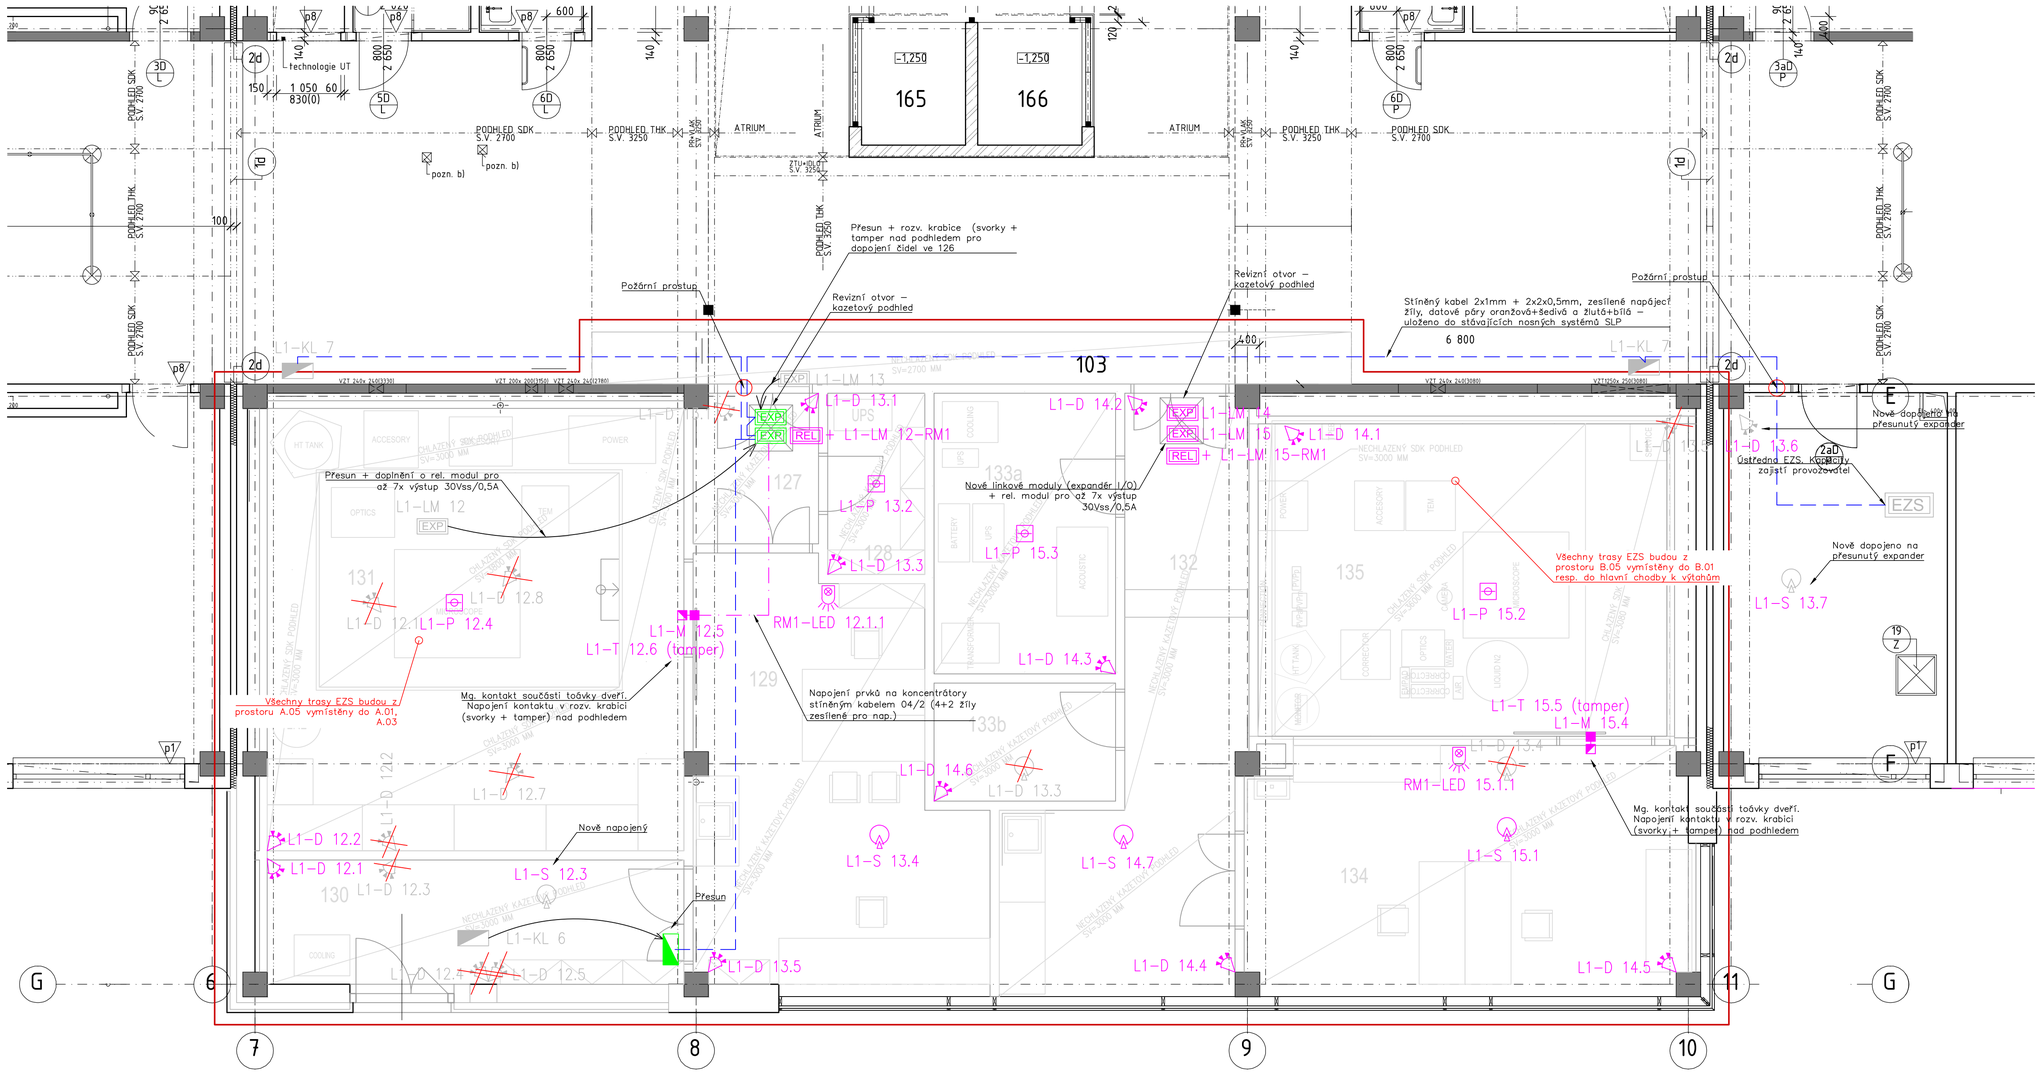

ELEKTRONICKÝ SYSTÉM ZABEZPEČENÍ - EZS
VŠECHNY PRVKY V DRÁTOVÉM PROVEDENÍ

- EZS ÚSTŘEDNA EZS
- EXP EXPANDÉR ZÓNY - LINKOVÝ MODUL
- REL MODUL VÝSTUPŮ (7X) PRO LINKOVÝ MODUL
- KLÁVESNICE EZS
- DUÁLNÍ DETEKTOR PIR+MW
- DETEKTOR TŘÍŠTĚNÍ SKLA
- OPTICKO KOUŘOVÝ HLÁSIČ
- OPTICKÝ INDIKÁTOR (LED)
- MAGNETICKÝ KONTAKT
- Stíněný kabel 2x1mm + 2x2x0,5mm, zesílené napájecí žíly
- Stíněný kabel 04/2 (4+2 žíly zesílené pro nap.)
- FIALOVÁ - NOVÉ PRVKY / NOVĚ NAPOJENÉ PRVKY
- ŠEDÁ - STÁVAJÍCÍ PRVKY
- ZELENÁ - PŘESOUVANÉ PRVKY
- RUŠENÉ PRVKY

Pozn.

– POLOHA KONCOVÝCH ELEMENTŮ JE POUZE ORIENTAČNÍ, FINÁLNÍ POLOHU URČUJE KOORDINAČNÍ VÝKRES
– VŠECHNY POUŽITÉ MATERIÁLY MUSÍ ODPOVÍDAT ČESKÝM NORMÁM A STANDARDŮM JAKO I TECHNOLOGICKÝM, BEZPEČNOSTNÍM, HYGIENICKÝM A POŽÁRNÍM PŘEDPISŮM.
– NA STAVBĚ MUSÍ BÝT VŽDY DODRŽOVÁNY VŠECHNY PRACOVNÍ, TECHNOLOGICKÉ A TECHNICKÉ POSTUPY A DOPORUČENÍ VÝROBCŮ JEDNOTLIVÝCH SYSTÉMŮ DLE ČSN A SOUVISEJÍCÍCH PŘEDPISŮ. PŘI PROVÁDĚNÍ PRACÍ NUTNO DODRŽOVAT BEZPEČNOST A OCHRANU ZDRAVÍ.
– PROSTOROVÉ USPOŘÁDÁNÍ INSTALACÍ JE DODAVATEL POVINEN ZVĚŘIT PŘED ZAPOČETÍM REALIZACE NA STAVBĚ, PŘÍPADNÉ ZMĚNY MUSÍ BÝT ODSOUHLASENY PROJEKTANTEM A INVESTOREM.
– PŘÍPADNÉ ZÁMĚNY JEDNOTLIVÝCH VÝROBKŮ, PŘI DODRŽENÍ TECHNICKÝCH PARAMETRŮ, BUDOU PŘEDLOŽENY KE SCHVÁLENÍ PROJEKTANTOVI A INVESTOROVI.

– S UZEMNĚNÍM BUDOU PROPOJENY VODIČEM CYA 6mm TAKÉ KABELOVÉ ŽLABY A ROŠTY, VZDUCHOTECHNICKÉ POTRUBÍ A OSTATNÍ KOVOVÉ CELKY.
– UZEMŇOVACÍ VODIČ BUDE PROPOJENÝ S HLAVNÍ EKVIPOTENCIÁLNÍ PŘÍPOJNICÍ V ROZVODNĚ.

OCHRANA PŘED ÚRAZEM ELEKTRICKÝM PROUDEM DLE ČSN 33 2000-4-41 ed.3
ŽIVÝCH ČÁSTÍ: OCHRANA IZOLACÍ, OCHRANA KRYTY NEBO PŘEPÁŽKAMI, OCHRANA ZÁBRANOU, OCHRANA POLOHOU, OCHRANA DOPLŇKOVOU IZOLACÍ
NEŽIVÝCH ČÁSTÍ: AUTOMATICKÉ ODPOJENÍ OD ZDROJE
DOPLNĚNA – PROUDOVÝM CHRÁNIČEM
– OCHRANNÝM POSPOJOVÁNÍM

RVA ARCHITECTS S.R.O.

GENERÁLNÍ PROJEKTANT RVA ARCHITECTS S.R.O.
SOCHOROVA 1134, 252 30 ŘEVNICE
GSM: 724677577 INFO@RVA-ARCHITECTS.EU
ZOP ING. ROMAN VEJMELKA, ČKAIT 1400166
HIP ING. ROMAN VEJMELKA
VYPRACOVAL ING. OTAKAR CHLÁDEK

AKCE STAVEBNÍ ÚPRAVY M.Č. 127-135 V OBJEKTU TL2 VŠB-TU OSTRAVA NA LABORATOŘE MIKROSKOPU TEM

INVESTOR Vysoká škola báňská – TU Ostrava
17. listopadu 2172/15
708 00 Ostrava – Poruba
IČ 61989100
MÍSTO STAVBY Studentská 6202/17, Ostrava-Poruba
parc.č. 1738/84, k.ú. Poruba

DATUM 08/2025
MĚŘÍTKO 1:50
PROFESE EL
STUPEŇ DPS
ČÍSLO VÝKRESU D1.5.3

VÝKRES ELEKTROINSTALACE - PZTS