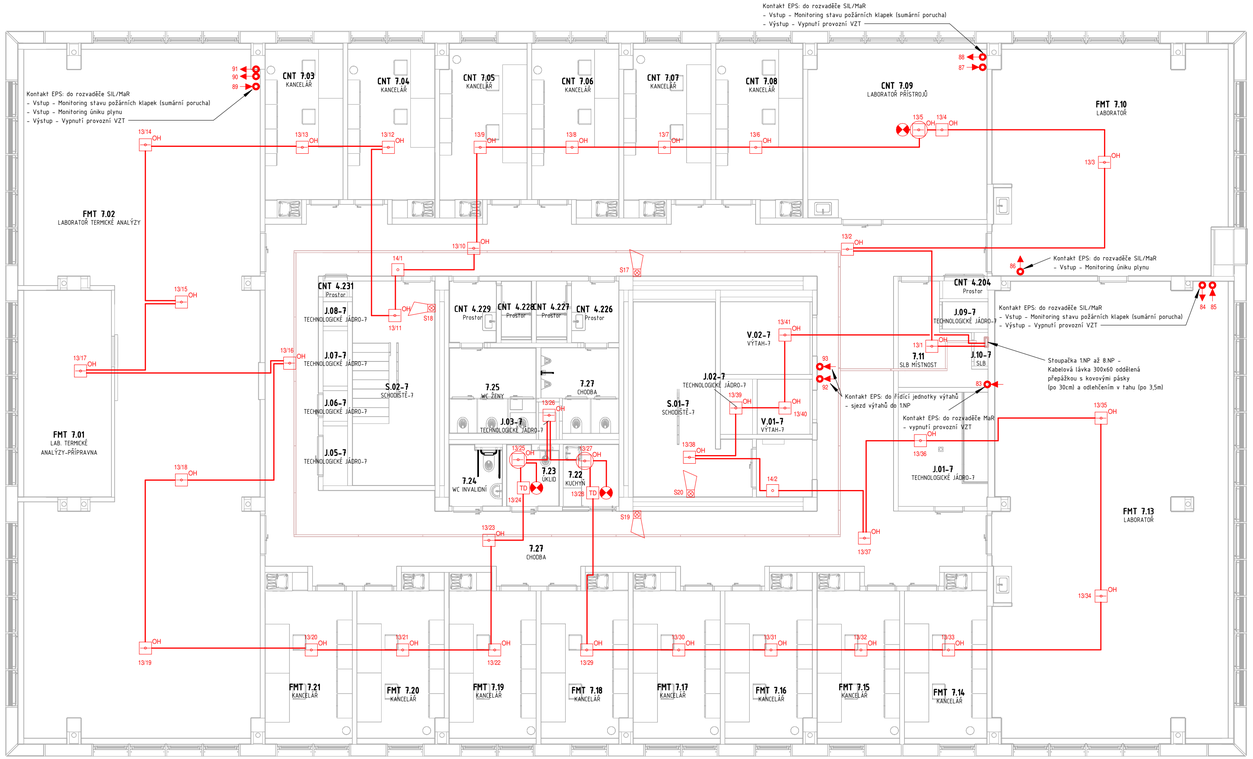


## LEGENDA ZNAČEK EPS

| SYMBOL | POPIS |
|---|---|
| EPS | ÚSTŘEDNA SYSTÉMU EPS VČ. ZDROJE A AKUMULÁTORU |
| OPPO | OBLUŽNÝ PANEL POŽÁRNÍ OCHRANY |
| KTPO | KLÍČOVÝ TREZOR POŽÁRNÍ OCHRANY |
| ZDP | ZAŘÍZENÍ DÁLKOVÉHO PŘENOSU VČ. AKUMULÁTORU |
| ZDP | ZDROJ EPS VČ. AKUMULÁTORU |
| V/V | VSTUPNÉ / VÝSTUPNÍ MODUL |
| OH | HLÁSIČ POŽÁRU OPTICKO-KOUŘOVÝ NA STROPĚ |
| OH | HLÁSIČ POŽÁRU OPTICKO-KOUŘOVÝ V DUTINĚ PODHLEDU |
| TD | HLÁSIČ POŽÁRU TERMO-DIFERENCIÁLNÍ NA STROPĚ |
| ○ | TLAČÍTKOVÝ HLÁSIČ |
| | VNITŘNÍ SIRÉNA EPS |
| | ZÁBLESKOVÝ MAJÁK |
| | PARALELNÍ OPTICKÁ SIGNALIZACE |
| | OVLÁDANÉ ZAŘÍZENÍ |
| | MONITOROVANÉ ZAŘÍZENÍ |

## LEGENDA KABELOVÉ TRASY

| SYMBOL | POPIS |
|---|---|
| | TRASA VEDENÁ V KABELOVÉM ŽLABU 300x60mm |
| | TRASA VEDENÁ V KABELOVÉM ŽLABU 50x60mm |
| | HLÁSIČOVÁ LINKA: TRASA VEDENÁ NA SAMOSTATNÝCH PŘÍCHYTKÁCH |

### ZNAČENÍ PRVKŮ - POŽÁRNÍ HLÁSIČE

xxx/xxx
- Číslo hlásiče ve skupině
- Hlásičová skupina

### ZNAČENÍ PRVKŮ - VSTUPY / VÝSTUPY

xxx
- Číslo vstupu / výstupu

±0,000 = 265,600 m n. m.

SOUŘADNICOVÝ SYSTÉM: JTSK
VÝŠKOVÝ SYSTÉM: B.p.v.

| ZMĚNY | | DATUM | PODPIS |
|---|---|---|---|
| c | | | |
| b | | | |
| a | | | |

INVESTOR:

**Vysoká škola báňská - Technická univerzita Ostrava**

**VŠB-TUO**
17. listopadu 2172/15, 708 00 Ostrava-Poruba
tel.: +420 596 995 500, ID datové schránky: d5kj88v
e-mail: epodatelna@vsb.cz

PROJEKTANT:

**TECHNICO Opava s.r.o.**

TECHNICO Opava s.r.o.
Hradecká 1578/51
746 01 Opava
tel: 553 760 970
info@technico.cz

PROJEKTANT ČÁSTI:

**SECURITY TECHNOLOGIES a.s.**

Security Technologies
Komprdova 20, 615 00 Brno
Tel.: +420 545 424 111
E-mail:brno@security.cz
www.security.cz

| PROJEKTANT: | |
|---|---|
| ZODP. PROJEKTANT: | Ing. Radek PAVLÍNEK |
| VYPRACOVAL: | Ing. Zdeněk KRÁPEK |
| KONTROLOVAL: | Ing. Radek PAVLÍNEK |

ČÍSLO PARE:

ČÁST DOKUMENTACE:

**D.1.2.7. ELEKTRICKÁ POŽÁRNÍ SIGNALIZACE**

# Stavební úpravy budovy "N" (CEETe II) v areálu VŠB-TUO

K.ú. Poruba, parc.č. 1738/26, 1738/11

## PŮDORYS 7.NP

| | |
|---|---|
| FORMÁT | 4xA4 |
| DATUM | 07/2025 |
| STUPEŇ | DPS |
| ZAKÁZKOVÉ ČÍSLO | TO-628-DPS |
| MĚŘÍTKO: | 1:100 |
| ČÍSLO VÝKRESU: | D.1.2.7.08 |