


pohled A

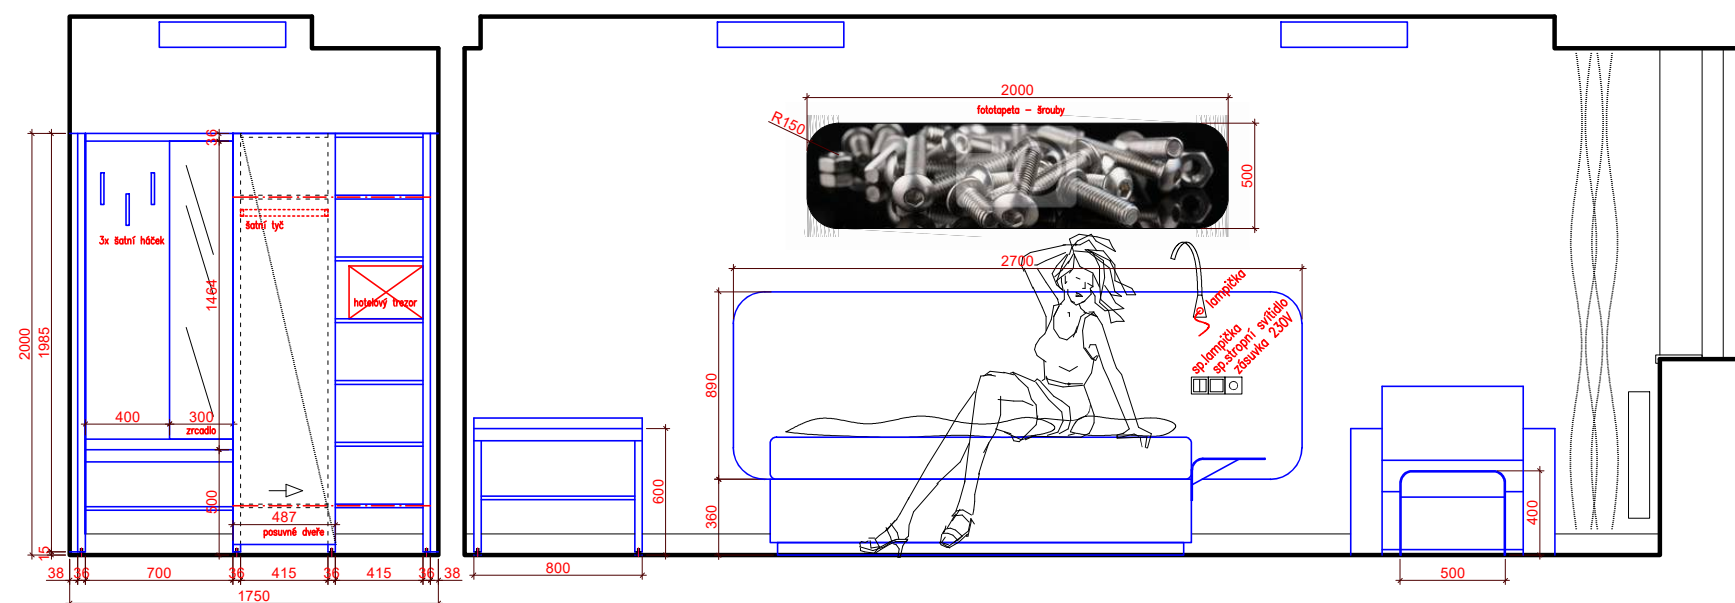

pohled B



Ing. Petr Jířík

606 711 800

pokoj č. 213 jednolůžkový – pohledy  
VŠB–TUO, Ubytovací služby Stravovací služby – hotelové pokoje budovy A/30.11.2020/A3–1:35