



PŮDORYS

1 : 100

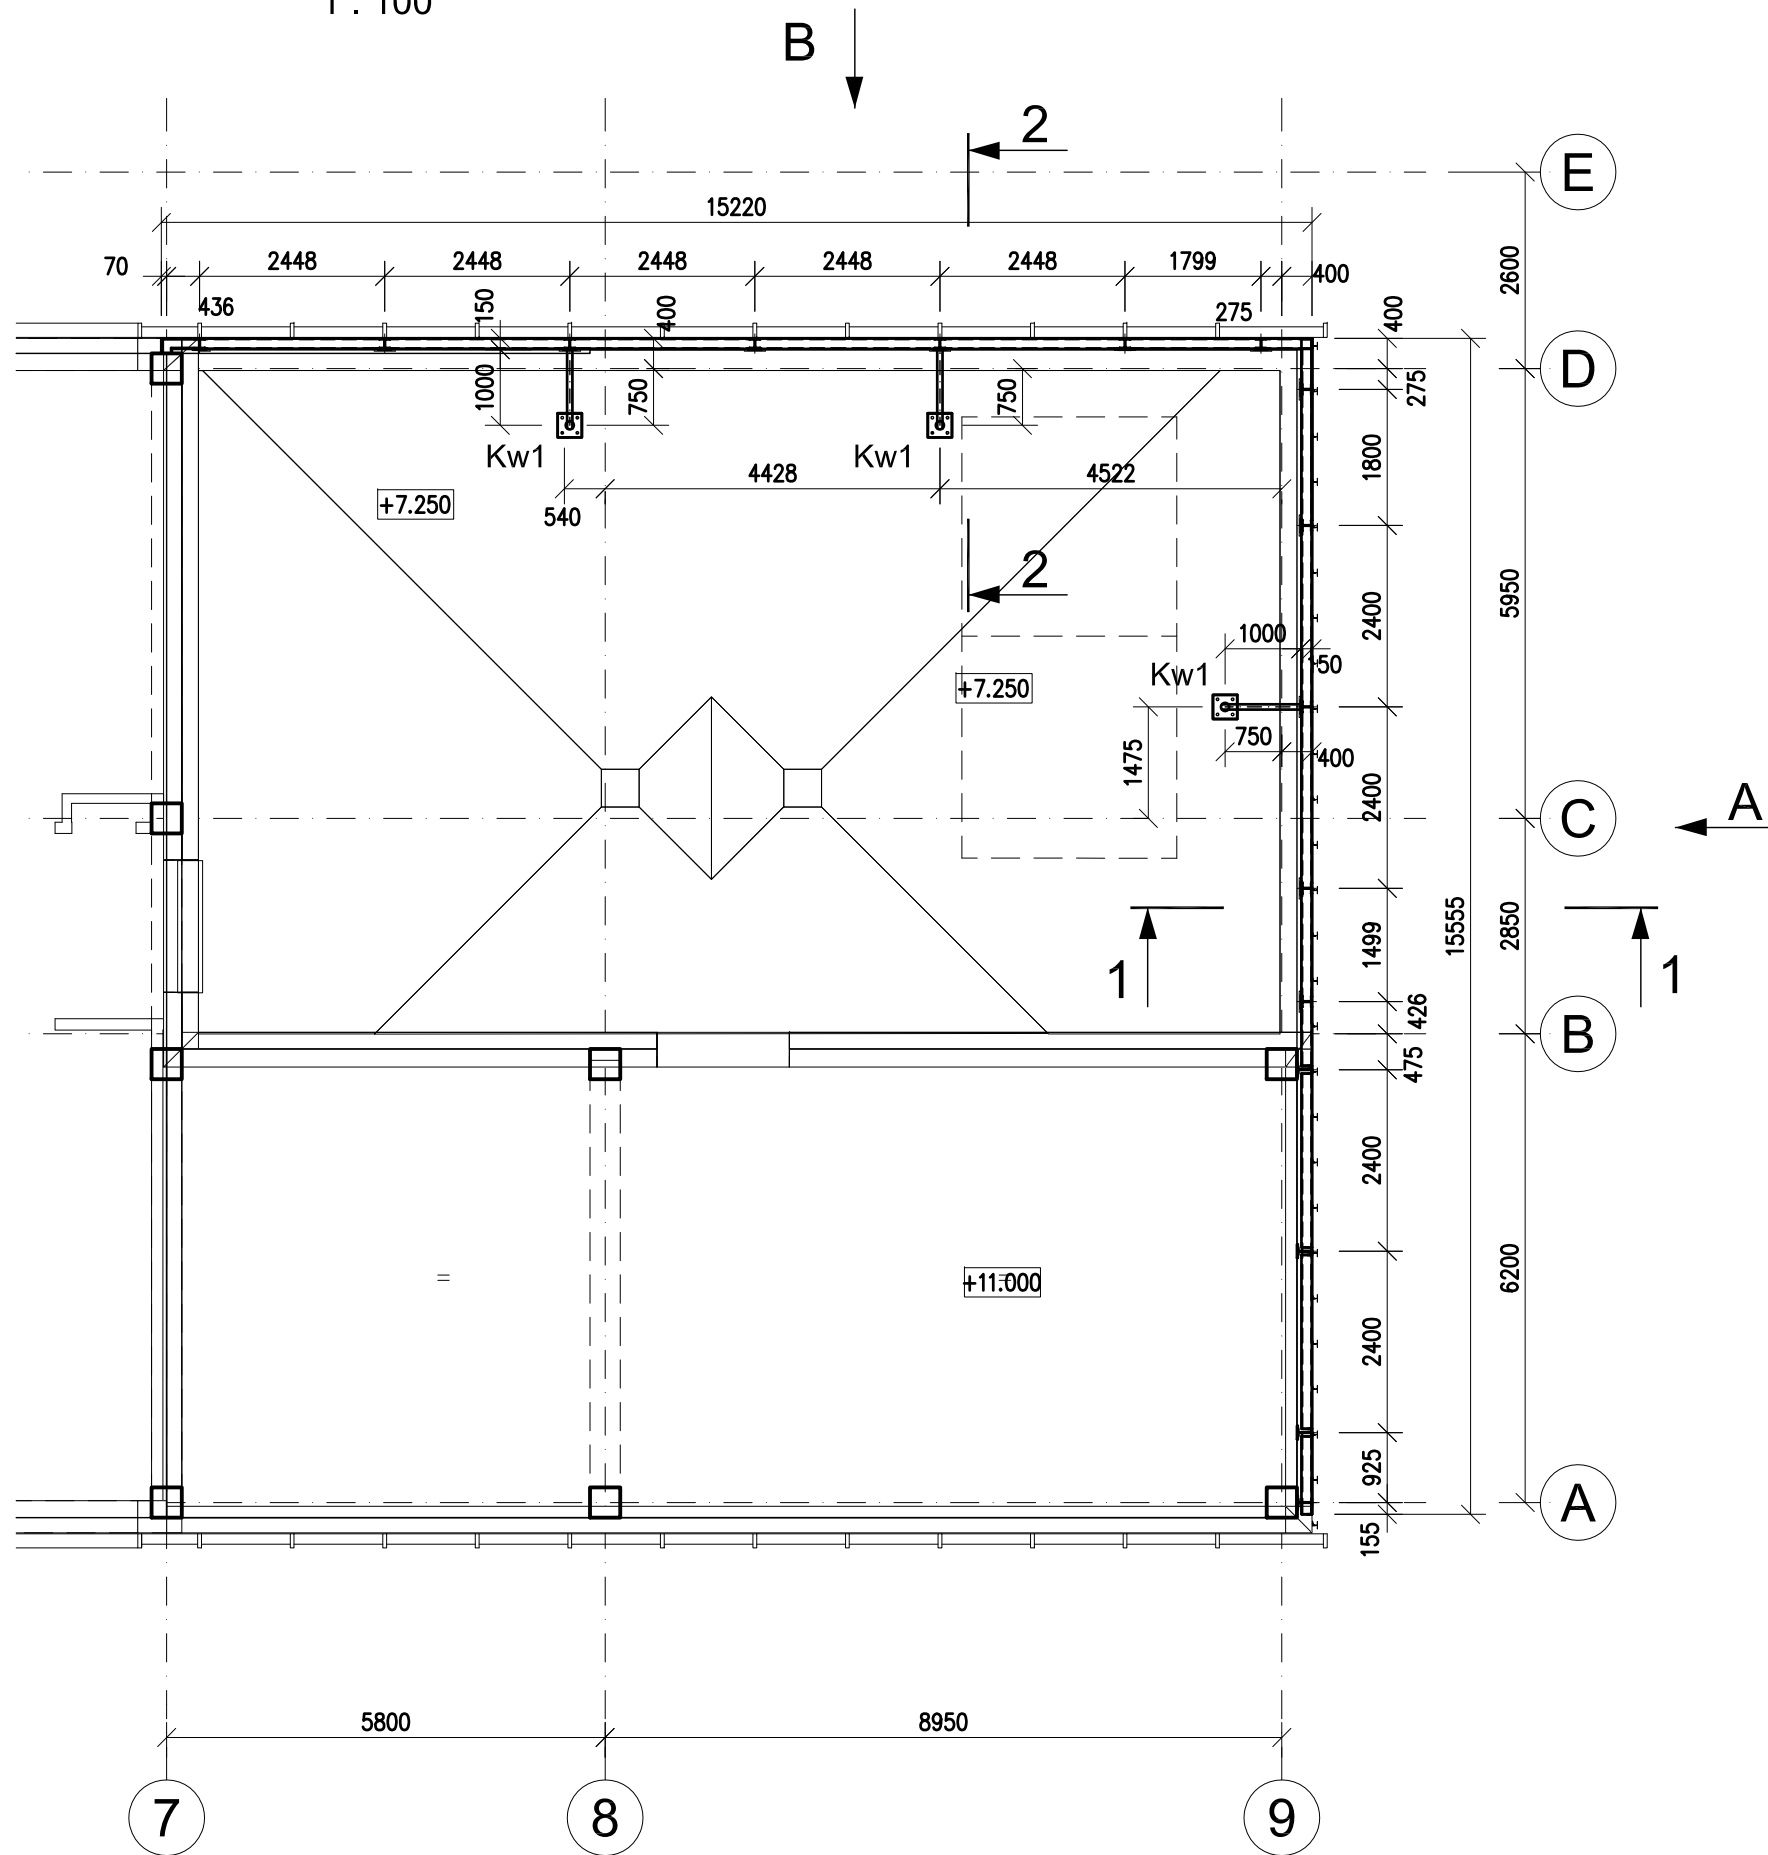

1 - 1


1 : 50

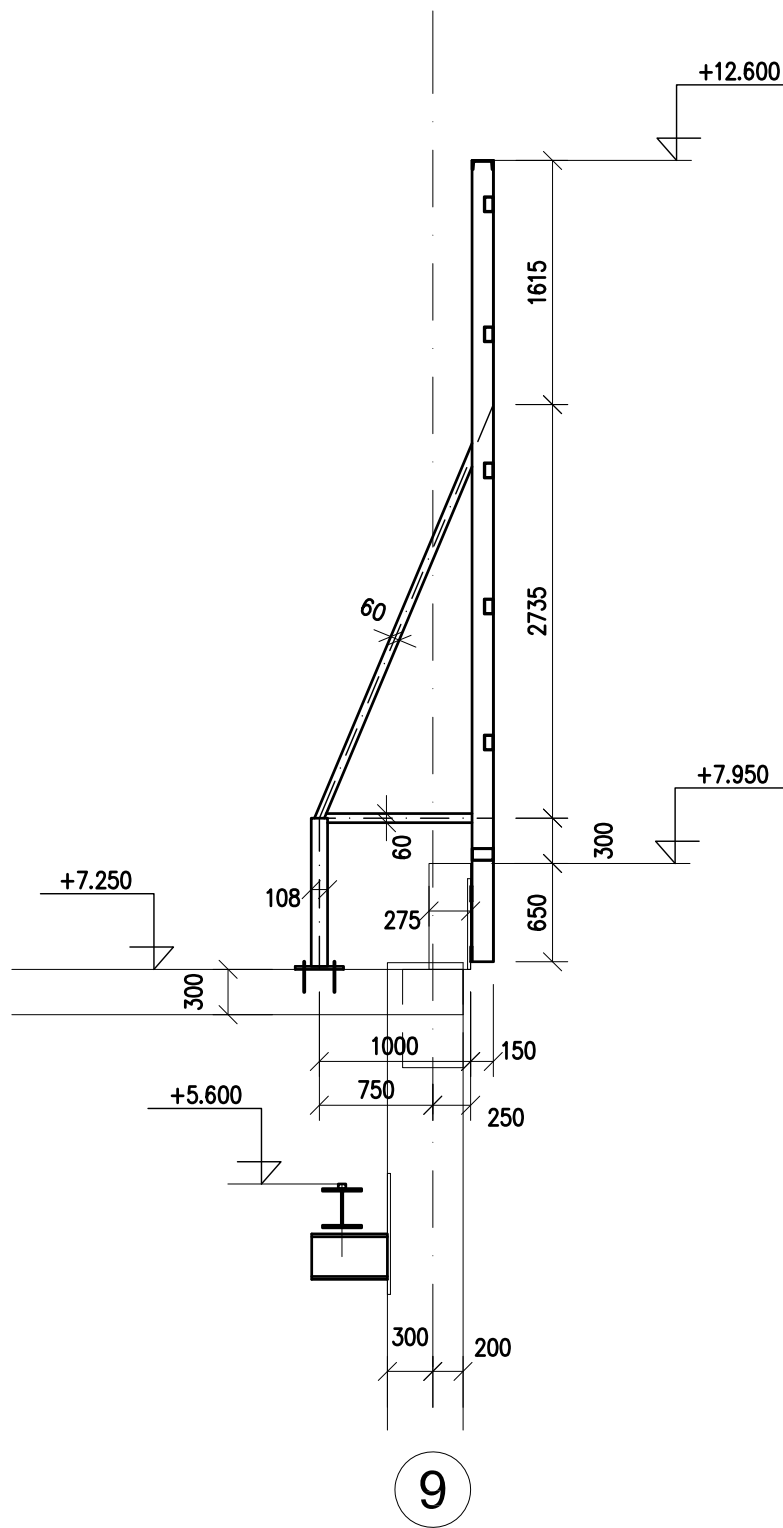

POHLED A

STĚNA V ŘADĚ 9


1 : 50

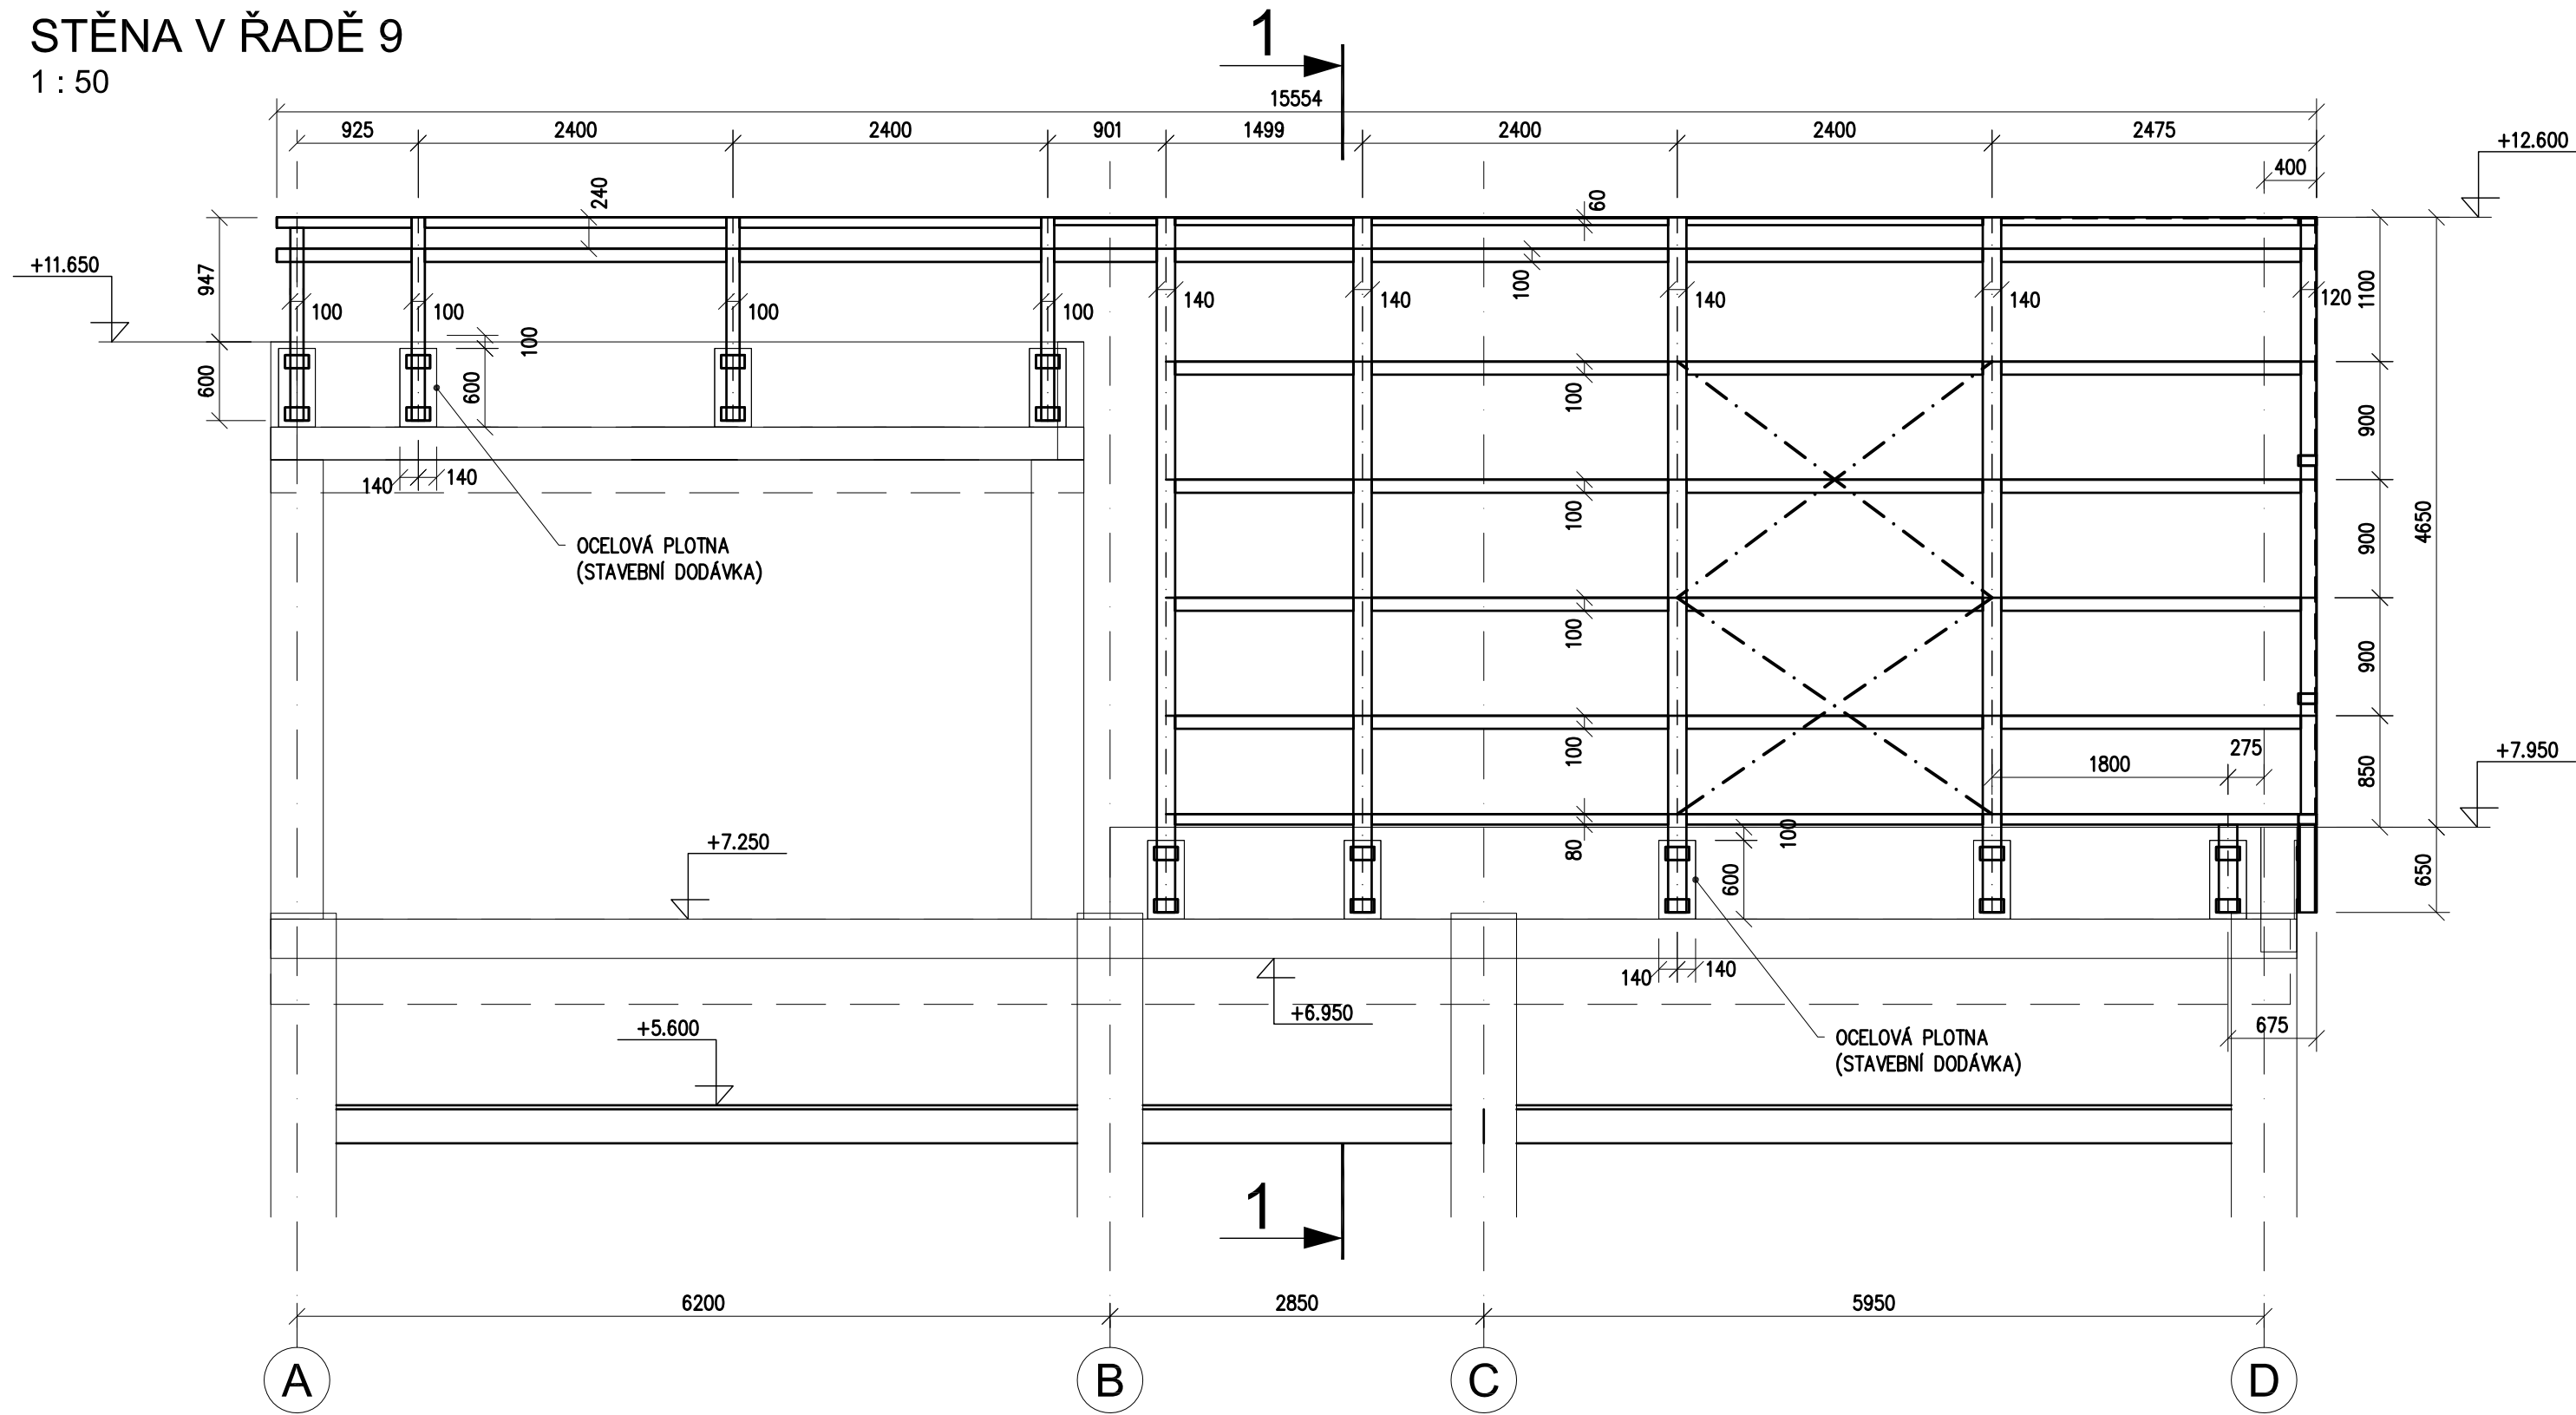

POHLED B


STĚNA V ŘADĚ D

1 : 50

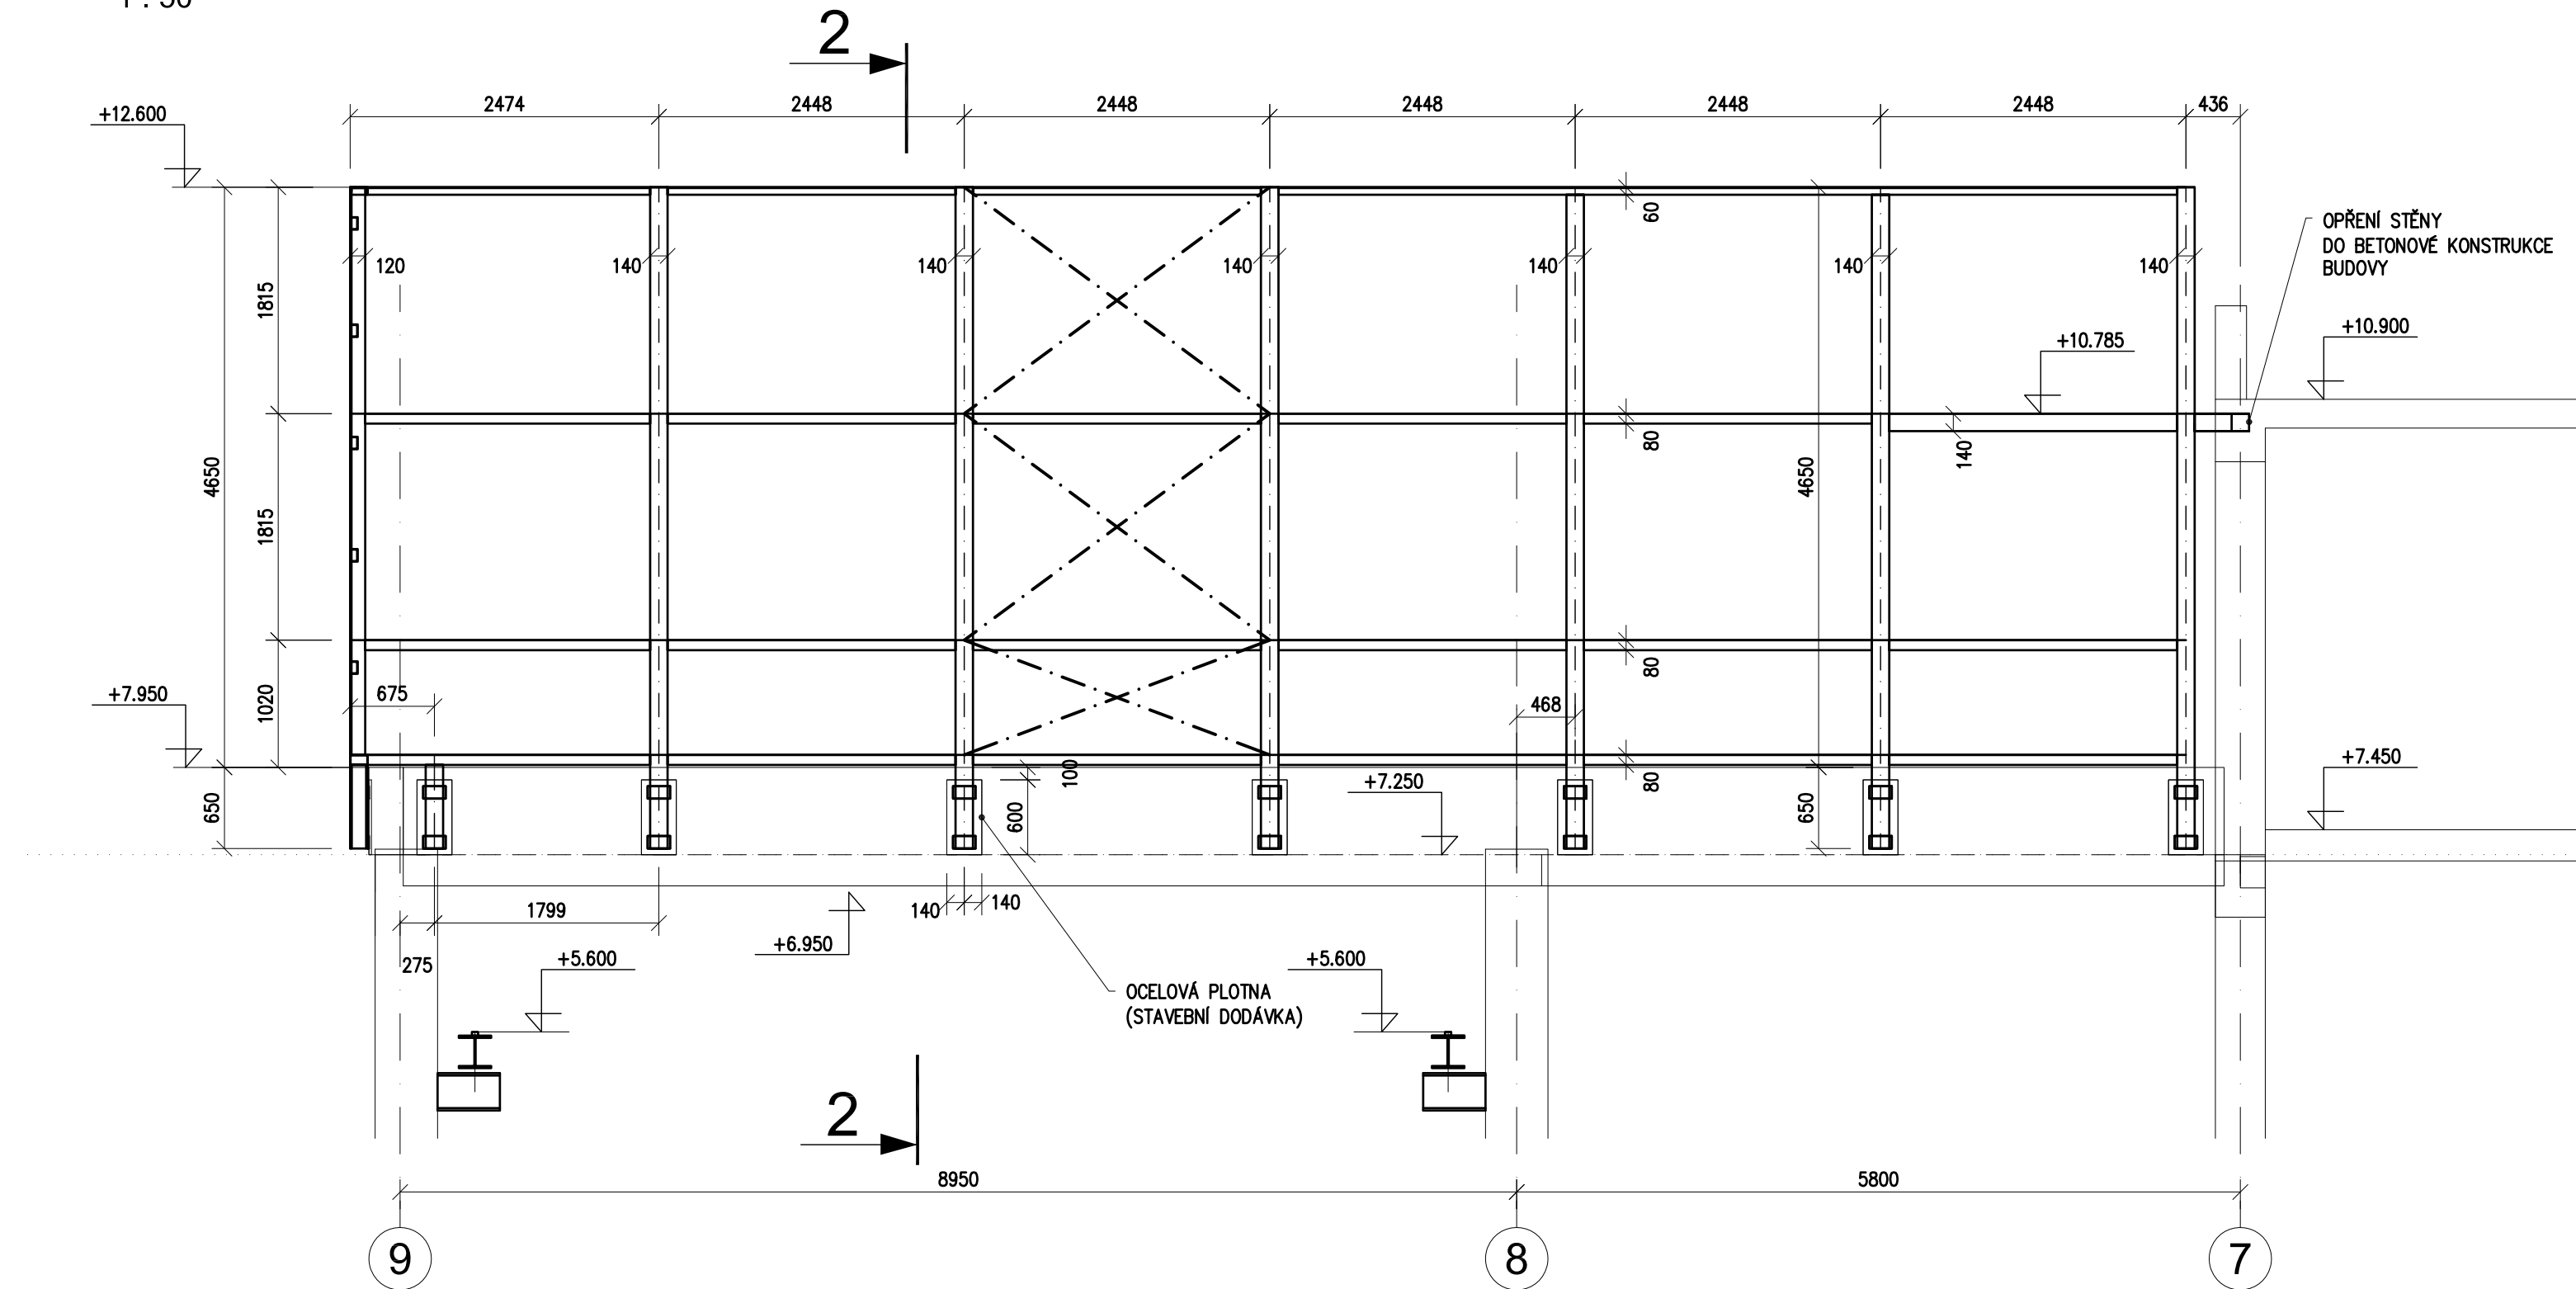

2 - 2

1 : 50

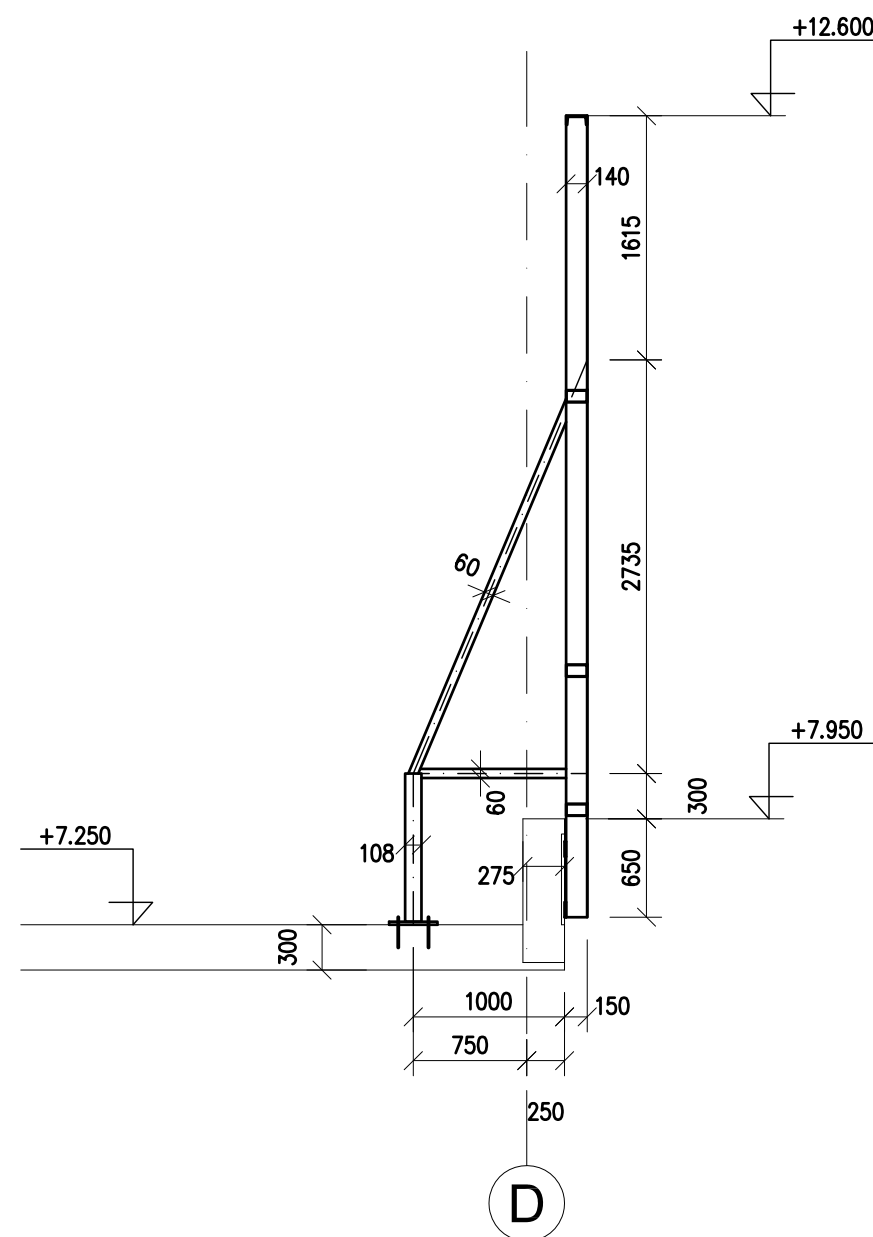

POZNÁMKA:

POUŽITÝ MATERIÁL : S235
VÝROBNÍ KATEGORIE DLE ČSN EN 1090-2 - PC1
TRÍDA PROVEDENÍ DLE ČSN EN 1090-2 - EXC2

KONSTRUKCE JE ŽÁROVĚ POZINKOVÁNA. PRVKY Z UZÁVŘENÝCH PROFILŮ OPATŘIT OTVORY PRO ODTOK ZINKU DLE ZVYKLOSTI ZINKOVNY.

± 0,000 = 268,75 m n. m. Bpv

TABULKA ZMĚN			
ZMĚNA	POPIS ZMĚNY	DATUM	VYPRACOVAL
ZMĚNA	POPIS ZMĚNY	DATUM	VYPRACOVAL
ZMĚNA	POPIS ZMĚNY	DATUM	VYPRACOVAL
NAZEV STAVBY			
Centrum Energetických a Environmentálních Technologíí - Explorer (CEETe)			
Projektová dokumentace pro vydání stavebního povolení			
HLAVNÍ PROJEKTANT Ing. Martin ČESLÁR	ARCHITEKT Ing. arch. Martin Chválek, MBA	PROJEKTANT Ing. Ernest Jeřábek	VYPRACOVAL Ing. Ernest Jeřábek
OBJEDNATEL Vysoká škola báňská - Technická univerzita Ostrava	ARCHIVNÍ ČÍSLO 20-026-4	ČÍSLO VÝKRESU 01.1.21-03	WVZ R00
Tento dokument je majetkem společnosti CHVÁLEK ATELIER s.r.o. a nesmí být kopírován, reprodukován, šířen, předán třetí osobě nebo jinak zveřejněn.			