


Legenda :

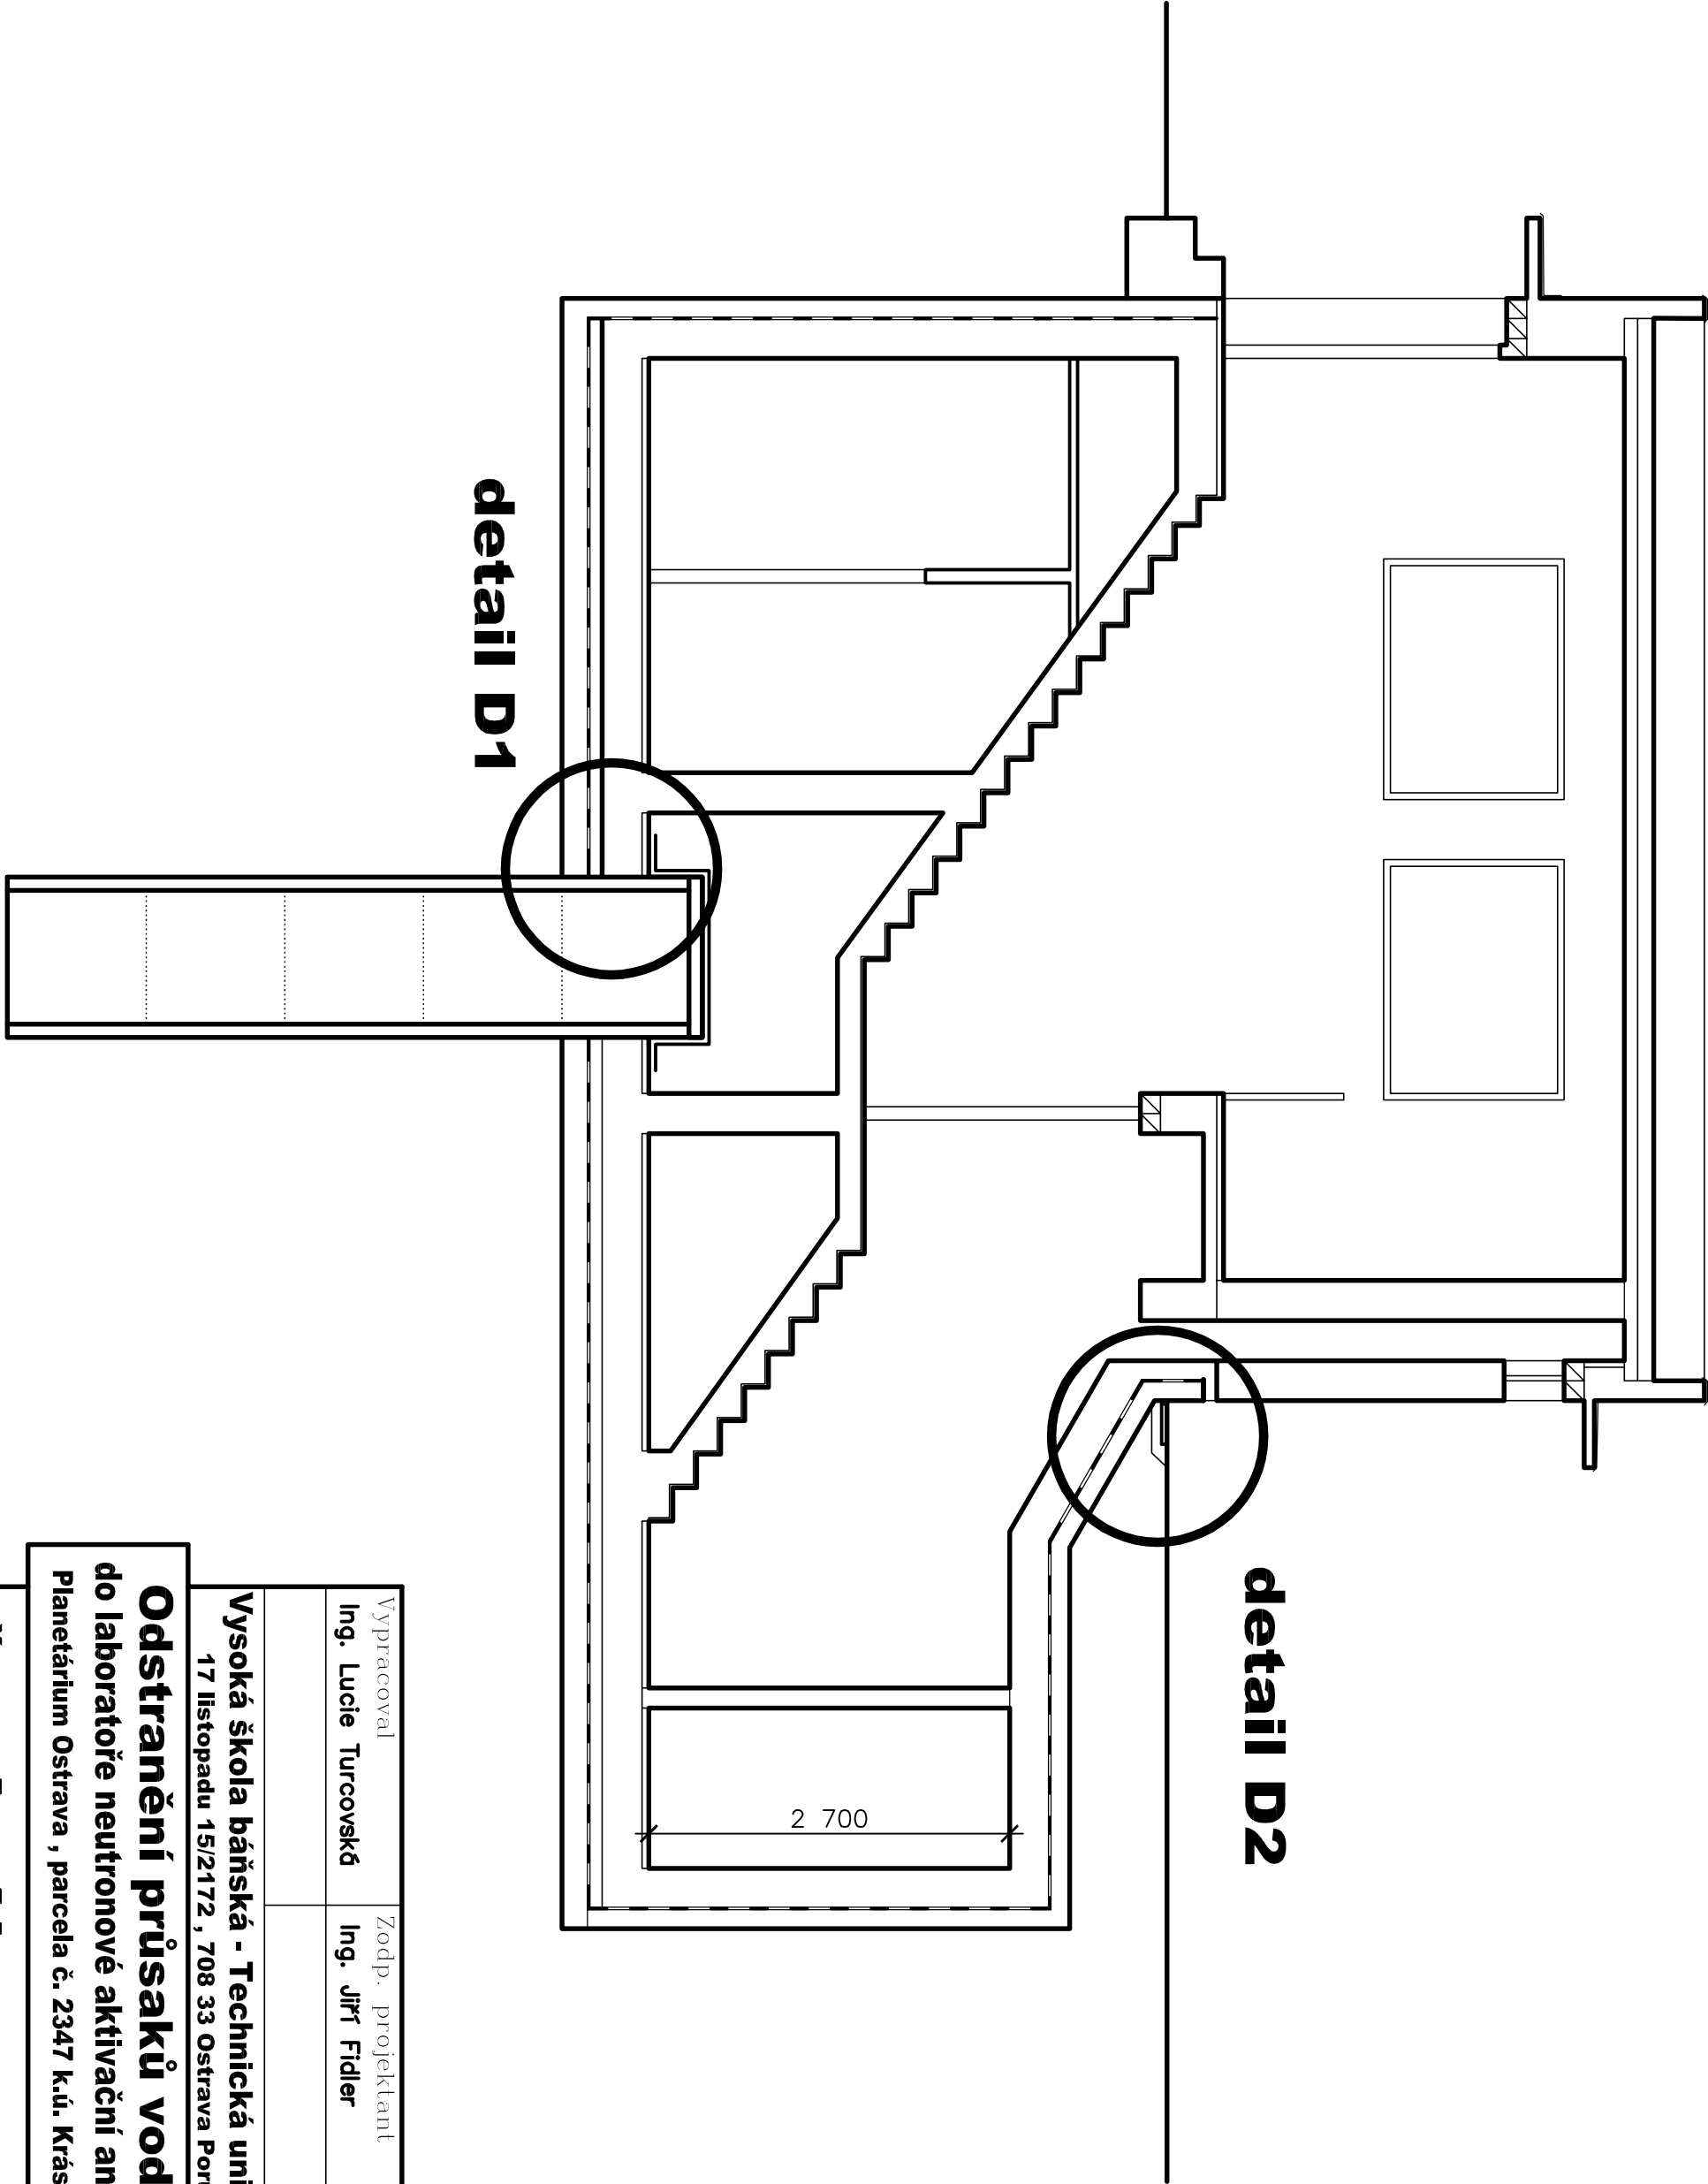

Vypracoval		Zodp. projektant			
Ing. Lucie Turcovská		Ing. Jiří Fidler			
Vysoká škola báňská - Technická univerzita 17 listopadu 15/2172, 708 33 Ostrava Poruba					
<div>Odstranění průsaků vody</div> <div>do laboratoře neutronové aktivací analýzy</div> <div>Planetárium Ostrava, parcela č. 2347 k.ú. Krásné Pole</div>				datum	07/2020
				účel	prováděcí dokumentace
				č. zakázky	338/373
				měřítko	1 : 50
řez A - A'		č.výkresu	D1.09		