



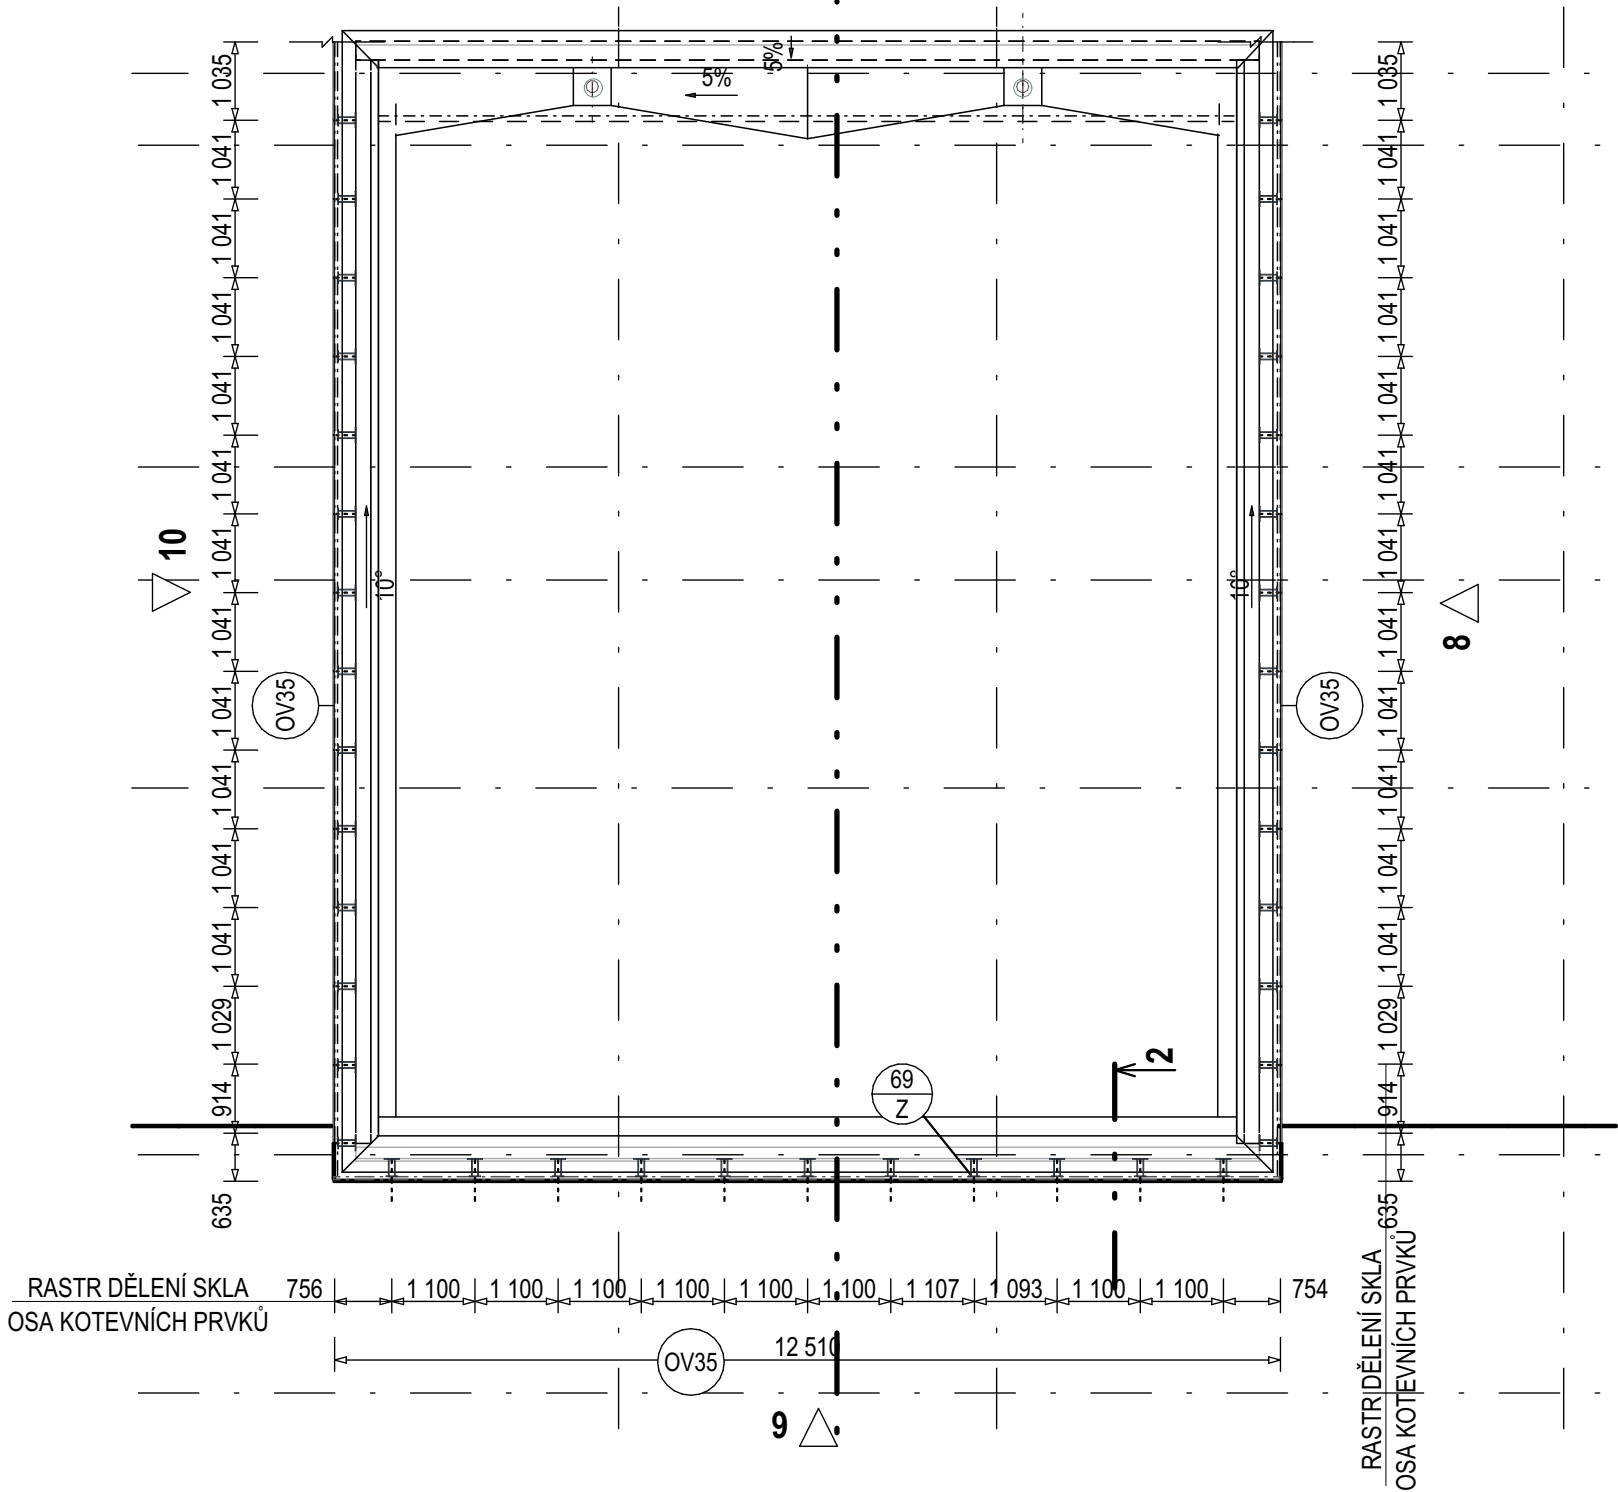


POHLED P9 M 1:100

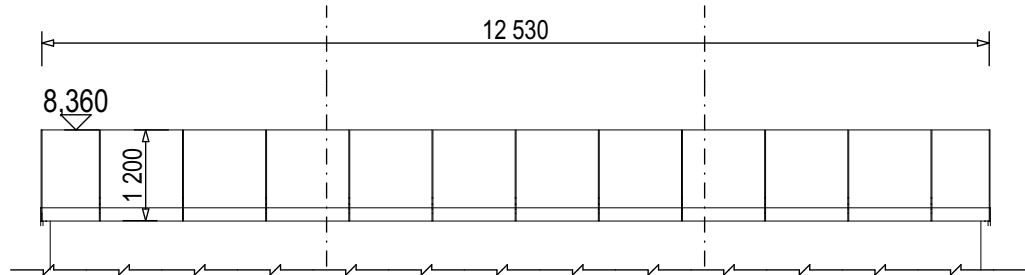

M 1:100


POHLED P8

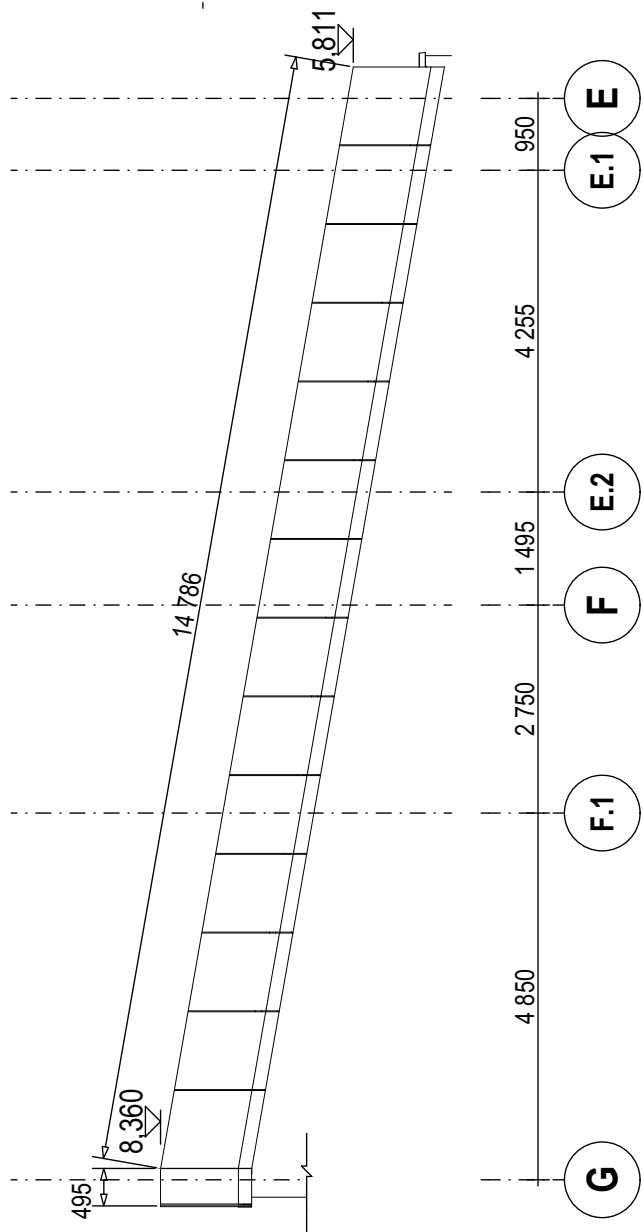

OV35

EXTERIEROVÉ NEREZOVÉ CELOSKLENĚNÉ ZÁBRADLÍ VÝŠKY 1,00 m
Z ČIRÉHO BEZPEČNOSTNÍHO LEPENÉHO SKLA - VSG SLEPENÁ ZE SKEL TVRZENÝCH (ESG)
S LEŠTĚNÝMI HRANAMI, SPOJE LEPENÉ BEZBARVÝM SILIKONEM,
HORNÍ HRANA OPATŘENA NEREZOVÝM "U" PROFILEM ,
VČETNĚ KOTEVNÍHO PROFILU VE SPODNÍ ČÁSTI
A UPEVNĚVACÍCH PRVKŮ S MOŽNOSTÍ KOTVENÍ DO OCELOVÉ KONSTRUKCE

DĚLKA - 12,53 m = 15,04 m2
DĚLKA - 2x 0,50 m = 2x 0,60m2
DĚLKA - 2x 14,80 m = 2x 17,76 m2
CELKEM - 43,13 bm = 51,76 m2

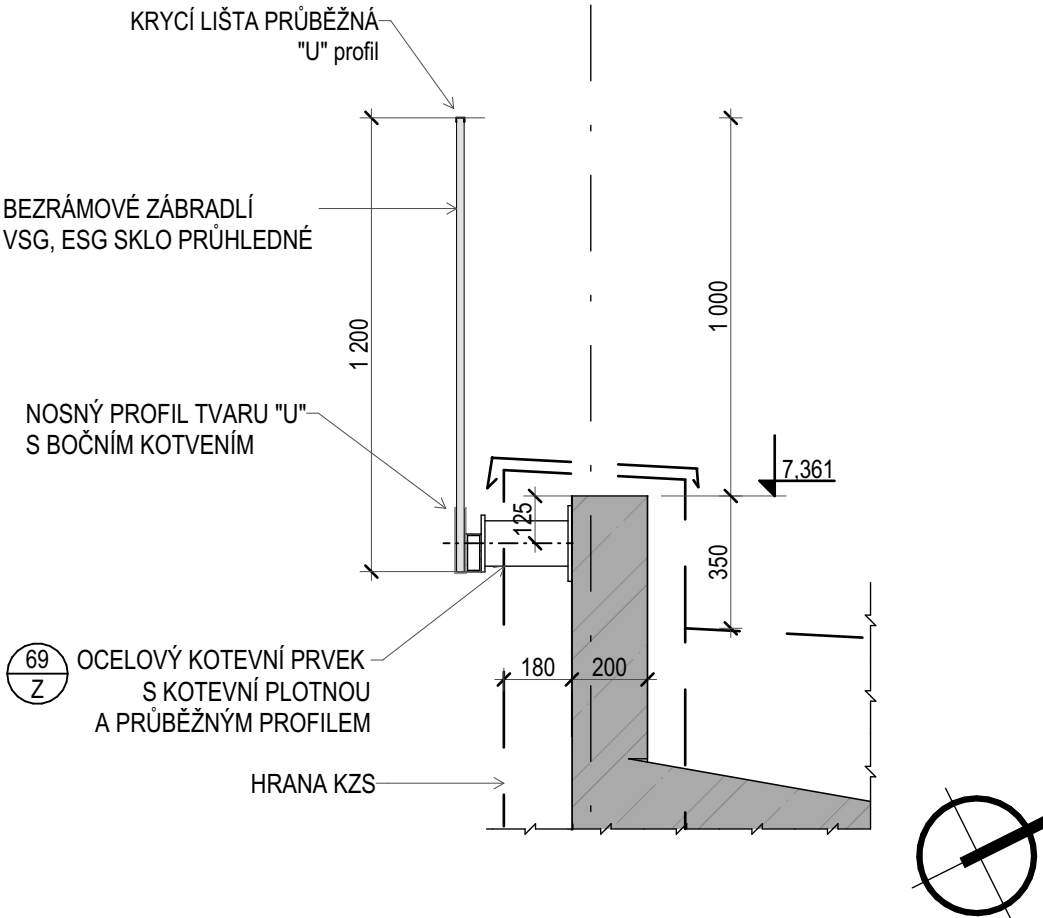

POZNÁMKA:
POHLED "P10" = ZRCADLOVÉ PROVEDENÍ POHLEDU "P8"

± 0,000 =268,30 m n. m. Bpv

TABULKA ZMĚN			
ZMĚNA	POPIS ZMĚNY	DATUM	VYPRACOVAL
ZMĚNA	POPIS ZMĚNY	DATUM	VYPRACOVAL
ZMĚNA	POPIS ZMĚNY	DATUM	VYPRACOVAL
			SOTOLOVÁ

NÁZEV STAVBY				CHVÁLEK ATELIÉR	
Nová budova EkF – přístavba H v areálu VŠB-TUO					
HLAVNÍ PROJEKTANT Ing. Martin Ciešar	ARCHITEKT Ing. arch. Martin Chválek, MBA	PROJEKTANT Ing. Martin Ciešar	VYPRACOVAL Iva Sotolová	CHVÁLEK ATELIER s.r.o. Kalkova 1064/12 702 00 OSTRAVA	IČO: 05725674 tel.: 595 693 250 email:info@chvalekatelier.cz
OBJEDNATEL Vysoká škola báňská -Technická univerzita Ostrava				STUPEŇ DPS	DATUM 7.6.2021
STAVEBNÍ OBJEKT SO 110 Budova EkF		ČÁST 110.10 Architektonicko-stavební řešení		MĚŘÍTKO 1:100	FORMÁT A4 3x A4
NÁZEV VÝKRESU Venkovní skleněné zábradlí - 3NP				ARCHIVNÍ ČÍSLO ČÍSLO VÝKRESU 110.10_508a	ČÍSLO ZAKÁZKY 19-015-5 REVIZE
TENTO DOKUMENT JE MAJETKEM SPOLEČNOSTI CHVÁLEK ATELIER s.r.o. , BEZ PÍSEMNÉHO SVOLENÍ ODPOVĚDNÉHO ZÁSTUPCE FIRMY ATELIER CHVÁLEK s.r.o. NESMÍ BÝT DOKUMENT KOPÍROVÁN, POUŽIT NEBO PŘEDÁN TŘETÍ OSOBOU K DALŠÍMU POUŽITÍ					