PŮDORYS 1.PP OBJ."E", 2.DILATAČNÍ CELEK

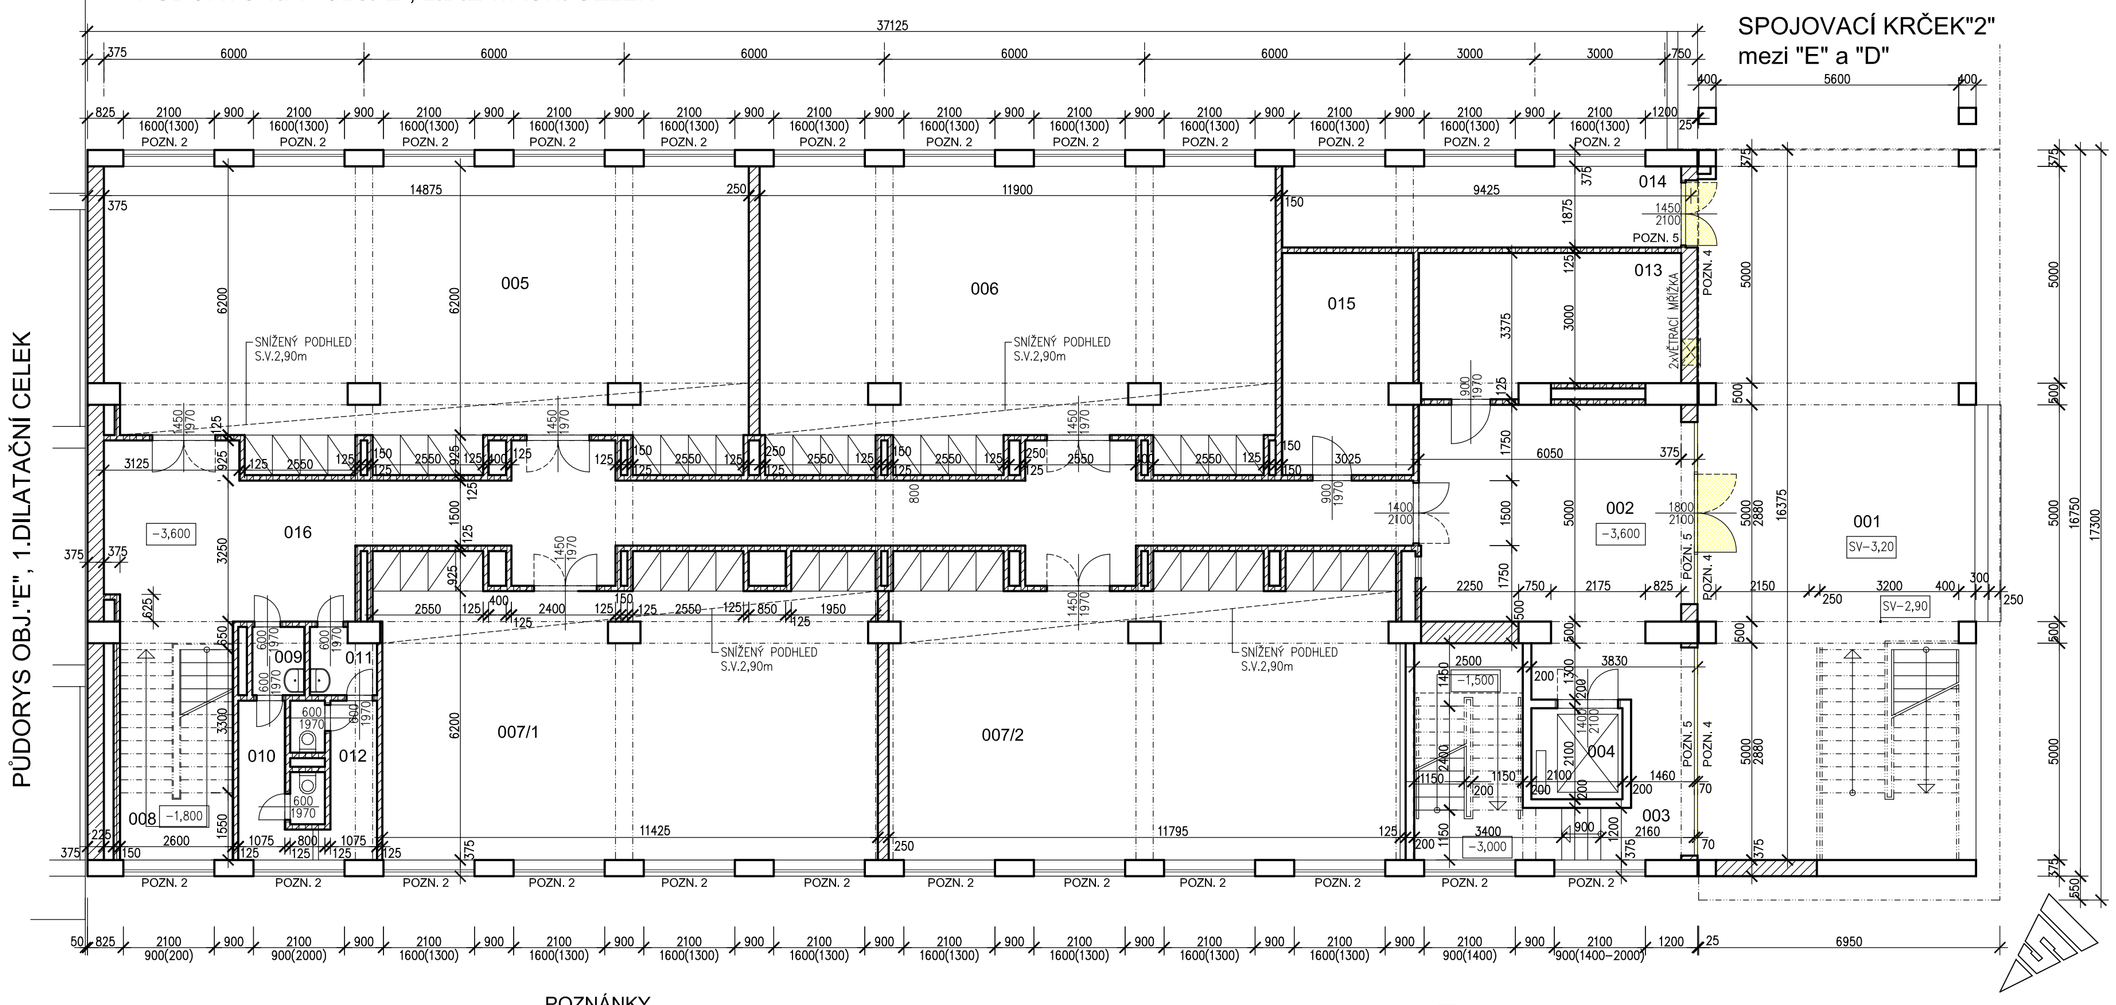

POZNÁMKY

POZN. 1 DEMONTÁŽ OKAPOVÉHO CHODNÍKU VČ. PODKLADNÍCH VRSTEV
BETONOVÉ DLAŽDICE 500/500/50mm DO PÍSKOVÉHO LOŽE – CELKEM 340 KS
POZN. 2 VYBOURÁNÍ VENKOVNÍHO OPLECHOVÁNÍ PARAPETŮ OKEN
POZN. 3 VYBOURÁNÍ DŘEVĚNÝCH DVOJITÝCH BALKONOVÝCH DVEŘÍ
VČ. OPLECHOVÁNÍ A KERAMICKÉ DLAŽBY PRO OSAZENÍ PROSKLENÝCH STĚN
POZN. 4 VYBOURÁNÍ OCELOVÝCH PROSKLENÝCH STĚN DO EXTERIÉRU
POZN. 5 DEMONTÁŽ VNITŘNÍ DLAŽBY PRO OSAZENÍ PROSKLENÝCH STĚN VČ. LOŽNÉ VRSTVY
POZN. 6 ODSTRANIT KERAMICKÝ OBKLAD SOKLOVÉHO ZDIVA A MEZI OKNY
POZN. 7 NESTABILNÍ OMÍTKY ODSTRANIT CCA 10%
POZN. 8 DEMONTÁŽ HROMOSVODNÉ SOUSTAVY
POZN. 9 DEMONTÁŽ A ZPĚTNÁ MONTÁŽ VŠECH CEDULÍ NA FASÁDĚ

Orientační schéma:

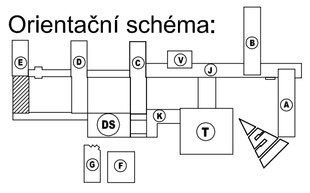

A UBYTOVACÍ OBJEKT A
B UBYTOVACÍ OBJEKT B
C UBYTOVACÍ OBJEKT C
D UBYTOVACÍ OBJEKT D
E UBYTOVACÍ OBJEKT E
F ENERGOBLOK
G GARÁŽE
DS DŮM SLUŽEB
J SPOJOVACÍ TRAKT
V TĚLOCVIČNA
T BUDOVA KTVS
K BUFET, VYSOKOŠKOLSKÝ KLUB

LEGENDA MÍSTNOSTÍ

OZN.	Účel místnosti	Plocha (m^2)	Úprava povrchů			Poznámka
			Podlaha	Stěny	Stropy	
001	KRYTÁ PERGOLA	109,70	Teracová dlažba	Omítka vnější Obklad sloupů – ALIT	Omítka	
002	CHODBA	44,25	PVC	Omítka PVC sokl	Omítka	
003	SCHODIŠTĚ	14,70	Mramorová dlažba	Omítka Mramorový sokl	Omítka	
004	VÝTAH	4,40				
005	POSILOVNA	100,50	Dřevěné vlysy	Omítka Dřevěný obklad	Omítka	
006	POSILOVNA	82,70	Dřevěné vlysy	Omítka Dřevěný obklad	Omítka	
007/1	POSILOVNA	79,15	Dřevěné vlysy	Omítka Dřevěný obklad	Omítka	
007/2	POSILOVNA	81,48	Dřevěné vlysy + koberec	Omítka Dřevěný obklad	Omítka	
008	SCHODIŠTĚ	14,30	Mramorová dlažba	Omítka Mramorový sokl	Omítka	
009	PŘEDSIŇ WC MUŽI	1,90	Keramická dlažba	Omítka Keramický obklad v–1,5m	Omítka	
010	WC MUŽI	4,25	Keramická dlažba	Omítka Keramický obklad v–1,5m	Omítka	
011	PŘEDSIŇ – ÚKLID	2,30	Keramická dlažba	Omítka Keramický obklad v–1,5m	Omítka	
012	ÚKLID	4,15	Keramická dlažba	Omítka Keramický obklad v–1,5m	Omítka	
013	KABELOVÝ PROSTOR	20,42	Teracová dlažba	Omítka	Omítka	
014	ROZVOD ÚT, ZT	17,05	Teracová dlažba	Omítka	Omítka	
015	SKLAD	14,80	PVC	Omítka	Omítka	
016	CHODBA	63,24	PVC	Omítka PVC sokl	Omítka	

LEGENDA MATERIÁLU

- BETON B 20
- ZDIVO Z CIHEL CDM/M25 (A PARAPETY)
- ZDIVO Z PLYNOSILIKÁTOVÝCH TVÁRNIC PLK MALTA M4
- ZDIVO Z CIHEL P 100/MALTA M50, TL. 150mm
- PŘÍČKY TL. 125mm Z CIHEL CDM/M25
- BOURANÉ KONSTRUKCE

±0,000 = podlaha 1.NP = 265,00

ZODP. PROJEKTANT	VYPRACOVAL	KONTROLOVAL	
Ing. Kania Jan	Ing. Marcela Koutňáková	Ing. Foldyna David	PPS KANIA PROJEKTOVÁ A INŽENÝRSKÁ ČINNOST

PPS Kania s.r.o., Nákvická 665/10, 709 00
tel.: 596 245 252 , fax.: 596 245 262 e-mail : projekce@pps-kania.cz

KATASTRÁLNÍ ÚZEMÍ, PARC.Č.: Poruba 2, 715174

MÍSTO STAVBY: Ostrava-Poruba, 708 00

ARCHÍV

STAVEBNÍK / OBJEDNATEL: Vysoká škola báňská – Technická univerzita Ostrava 17.listopadu 15/2172, 708 33 Ostrava-Poruba

STUPEŇ: DPS

NÁZEV AKCE: Zateplení budovy E kolejí

DATUM: PROSINEC 2018

PARÉ

Č. ZAKÁZKY: PPS- 33/18

OBJEKT:

MĚŘÍTKO: 1 : 100

ČÁST: D.1.1 - ARCHITEKTONICKO-STAVEBNÍ ŘEŠENÍ

OBSAH: Půdorys obj. "E",2.dilatační celek, 1.PP - stávající stav

ARCHIVNÍ ČÍSLO: PPS- 33/18-D.1.1.b-

Č.V.: 01