PŮDORYS 1.PP OBJ."E", 2.DILATAČNÍ CELEK

SPOJOVACÍ KRČEK"2"
mezi "E" a "D"

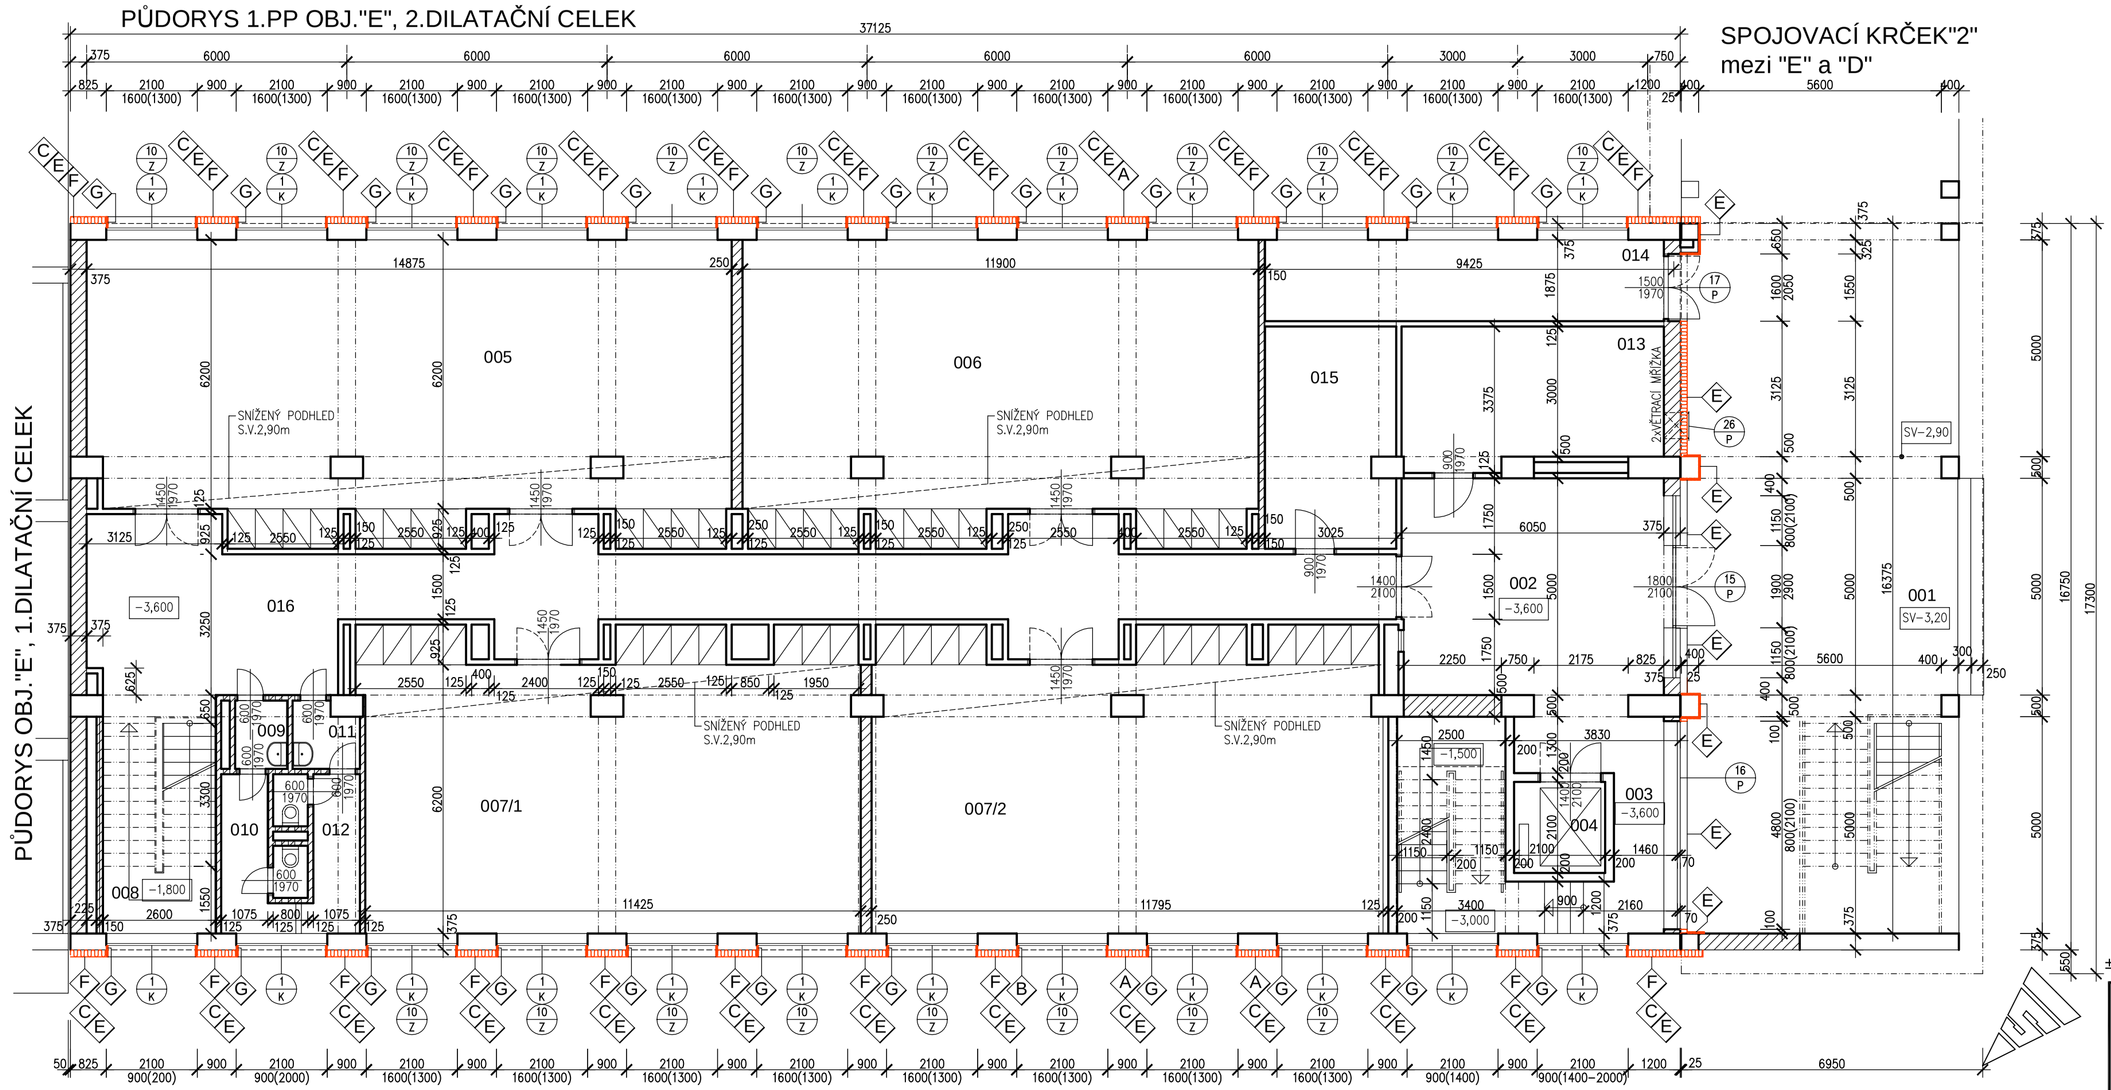

Legenda zateplení

Rozsah provedení zateplení obvodového pláště a vnitřních stěn kontaktním tepelně-izolačním systémem (TIS).
Výměry jednotlivých prací jsou specifikovány v rozpočtové části, provedení dle technického listu použitého systému s certifikátem státní zkušebny .

Poznámka: Tloušťka TIS ostění oken a dveří přizpůsobit otevíraní

SKLADBA TIS: lepící stěrková hmota + tepelná izolace (stabil. samozhášivý pěnový polystyren PPS; extrudovaný polystyren, minerální vlna) + pojistné mechanické kotvení + + strukturovaná omítka na přilepené armovací tkanině

- A — Stabilizovaný polystyren 160 mm + vnější omítka
- B — Stabilizovaný polystyren 20–40 mm + vnější omítka
- C — Extrudovaný polystyren 160 mm (soklové zdivo) + vnější omítka cca 600mm nad terénem a cca 200mm nad terénem
- E — Extrudovaný polystyren 80 mm (soklové zdivo) + keramický obklad cca 200mm nad terénem a cca 300mm pod terénem
- F — Minerální vlna 160 mm + vnější omítka
- G — Minerální vlna 20–40 mm + vnější omítka
- H — HYDROIZOLAČNÍ FOLIE + SEPARAČNÍ TEXTILIE CELOPLOŠNĚ NATAVIT + TEPELNÁ IZOLACE Z KAMENNÉ VLNY 260 mm
- M — ATIKA – HYDROIZOLAČNÍ FOLIE + SEPARAČNÍ TEXTILIE CELOPLOŠNĚ NATAVIT + TEPELNÁ IZOLACE Z KAMENNÉ VLNY 40 mm

LEGENDA MÍSTNOSTÍ

OZN.	Účel místnosti	Plocha (m^2)	Úprava povrchů			Poznámka
			Podlaha	Stěny	Stropy	
001	KRYTÁ PERGOLA	109,70	Terasová dlažba	Omítka vnější Obklad sloupů – ALIT	Omítka	
002	CHODBA	44,25	PVC	Omítka PVC sokl	Omítka	
003	SCHODIŠTĚ	14,70	Mramorová dlažba	Omítka Mramorový sokl	Omítka	
004	VÝTAH	4,40				
005	POSILOVNA	100,50	Dřevěné vlysy	Omítka Dřevěný obklad	Omítka	
006	POSILOVNA	82,70	Dřevěné vlysy	Omítka Dřevěný obklad	Omítka	
007/1	POSILOVNA	79,15	Dřevěné vlysy	Omítka Dřevěný obklad	Omítka	
007/2	POSILOVNA	81,48	Dřevěné vlysy + koberec	Omítka Dřevěný obklad	Omítka	
008	SCHODIŠTĚ	14,30	Mramorová dlažba	Omítka Mramorový sokl	Omítka	
009	PŘEDSÍŇ WC MUŽI	1,90	Keramická dlažba	Omítka Keramický obklad v-1,5m	Omítka	
010	WC MUŽI	4,25	Keramická dlažba	Omítka Keramický obklad v-1,5m	Omítka	
011	PŘEDSÍŇ – ÚKLID	2,30	Keramická dlažba	Omítka Keramický obklad v-1,5m	Omítka	
012	ÚKLID	4,15	Keramická dlažba	Omítka Keramický obklad v-1,5m	Omítka	
013	KABELOVÝ PROSTOR	20,42	Terasová dlažba	Omítka	Omítka	
014	ROZVOD ÚT, ZT	17,05	Terasová dlažba	Omítka	Omítka	
015	SKLAD	14,80	PVC	Omítka	Omítka	
016	CHODBA	63,24	PVC	Omítka PVC sokl	Omítka	

Orientační schéma:

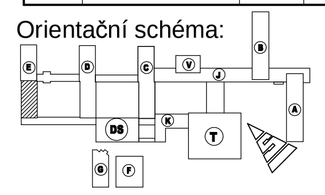

- A UBYTOVACÍ OBJEKT A
- B UBYTOVACÍ OBJEKT B
- C UBYTOVACÍ OBJEKT C
- D UBYTOVACÍ OBJEKT D
- E UBYTOVACÍ OBJEKT E
- F ENERGOBLOK
- G GARÁŽE
- DS DŮM SLUŽEB
- J SPOJOVACÍ TRAKT
- V TĚLOCVIČNA
- T BUDOVA KTVS
- K BUFET, VYSOKOŠKOLSKÝ KLUB

POZN. 2 Zpětná montáž okapového chodníku vč. podkladních vrstev betonové dlaždice 500/500/50mm do pískového lože– celkem 340ks

LEGENDA MATERIÁLU

- BETON B 20
- ZDIVO Z CIHEL CDM/M25 (A PARAPETY)
- ZDIVO Z PLYNOSILIKÁTOVÝCH TVÁRNIC PLK MALTA M4
- ZDIVO Z CIHEL P 100/MALTA M50, TL. 150mm
- PŘÍČKY TL. 125mm Z CIHEL CDM/M25
- DOZDÍVKY – ZDIVO Z POROBETONU

±0,000 = podlaha 1.NP = 265,00

ZODP. PROJEKTANT	VYPRACOVAL	KONTROLOVAL
Ing. Kania Jan	Ing. Marcela Koutňáková	Ing. Foldyna David

PPS KANIA — PROJEKČNÍ A INŽENÝRSKÁ ČINNOST

PPS Kania s.r.o., Hlavická 860/10, 709 00
tel.: 596 245 252 , fax.: 596 245 252 e-mail: projekce@pps-kania.cz

KATASTRÁLNÍ ÚZEMÍ, PARC.Č. : Poruba č. 715174

MÍSTO STAVBY : Ostrava-Poruba, 708 00

ARCHÍV

STAVEBNÍK / OBJEDNATEL : Vysoká škola báňská – Technická univerzita Ostrava 17.listopadu 15/2172, 708 33 Ostrava-Poruba

STUPEŇ: DPS

NÁZEV AKCE : Zateplení budovy E kolejí

DATUM: PROSINEC 2018

PARÉ

Č. ZAKÁZKY: PPS- 33/18

OBJEKT :

MĚŘÍTKO: 1 : 100

ČÁST : D.1.1 - ARCHITEKTONICKO-STAVEBNÍ ŘEŠENÍ

OBSAH : Půdorys obj. "E",2.dilatační celek, 1.PP - nový stav

ARCHIVNÍ ČÍSLO : PPS- 33/18-D.1.1.b-

Č.V. 12