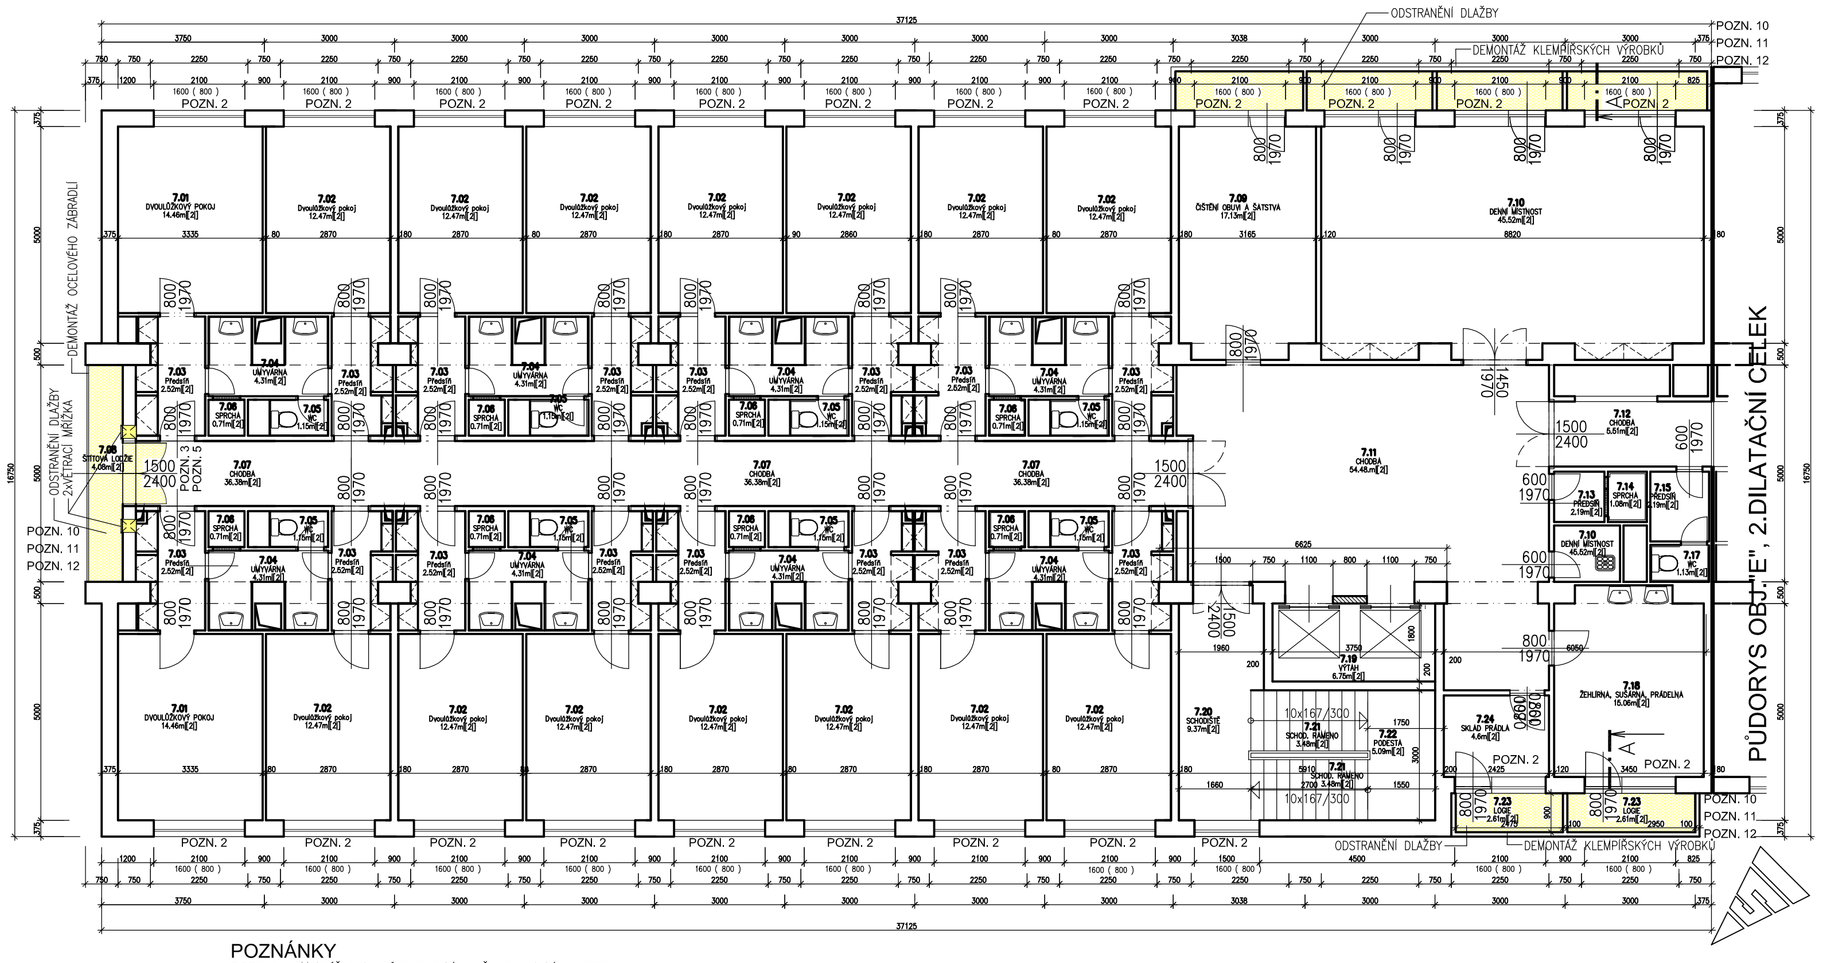

POZNÁMKY

POZN. 1 DEMONTÁŽ OKAPOVÉHO CHODNÍKU VČ. PODKLADNÍCH VRSTEV BETONOVÉ DLAŽDICE 500/500/50mm DO PÍSKOVÉHO LOŽE – CELKEM 340 KS

POZN. 2 VYBOURÁNÍ VENKOVNÍHO OPLECHOVÁNÍ PARAPETŮ OKEN

POZN. 3 VYBOURÁNÍ DŘEVĚNÝCH DVOJITÝCH BALKONOVÝCH DVEŘÍ VČ. OPLECHOVÁNÍ A KERAMICKÉ DLAŽBY PRO OSAZENÍ PROSKLENÝCH STĚN

POZN. 4 VYBOURÁNÍ OCELOVÝCH PROSKLENÝCH STĚN DO EXTERIÉRU

POZN. 5 DEMONTÁŽ VNITŘNÍ DLAŽBY PRO OSAZENÍ PROSKLENÝCH STĚN VČ. LOŽNÉ VRSTVY

POZN. 6 ODSTRANIT KERAMICKÝ OBKLAD SOKLOVÉHO ZDIVA A MEZI OKNY

POZN. 7 NESTABILNÍ OMÍTKY ODSTRANIT CCA 10%

POZN. 8 DEMONTÁŽ HROMOSVODNÉ SOUSTAVY

POZN. 9 DEMONTÁŽ A ZPĚTNÁ MONTÁŽ VŠECH CEDULÍ NA FASÁDĚ

POZN. 10 ODSTRANĚNÍ OBKLADU BALKÓNŮ A LODŽÍ– ALIT

POZN. 11 ODSTRANĚNÍ DLAŽBY BALKÓNŮ A LODŽÍ VČ. PODKL. VRSTEV – cca 40mm

POZN. 12 OSTRANĚNÍ ZÁBRADLÍ A OPLECHOVÁNÍ BALKÓNŮ A LODŽÍ

Orientační schéma:

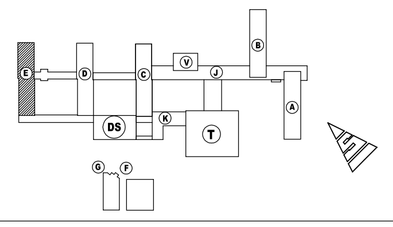

A UBYTOVACÍ OBJEKT A
B UBYTOVACÍ OBJEKT B
C UBYTOVACÍ OBJEKT C
D UBYTOVACÍ OBJEKT D
E UBYTOVACÍ OBJEKT E
F ENERGOBLOK
G GARÁŽE
DS DŮM SLUŽEB
J SPOJOVACÍ TRAKT
V TĚLOCVIČNA
T BUDOVA KTVS
K BUFET, VYSOKOŠKOLSKÝ KLUB

Tabulka místností

Číslo	Jméno	Plocha [m2]	Podlaha	Počet	Poznámka
7.01	DVOULŮŽKOVÝ POKOJ	14,46	PVC	2	
7.01	DVOULŮŽKOVÝ POKOJ	12,47	PVC	14	
7.03	Předsíň	2,52	PVC	16	
7.04	UMÝVÁRNA	4,31	Keram. dl.	8	
7.05	WC	1,15	Keram. dl.	8	
7.06	SPRCHA	0,71	Keram. dl.	8	
7.07	CHODBA	36,38	PVC	1	
7.08	ŠÍTOVÁ LODŽIE	4,08	Keram. dl.	1	
7.09	OČISTĚNÍ OBUVI A ŠATSTVA	17,13	PVC	1	
7.10	DENNÍ MÍSTNOST	45,52	PVC	1	
7.10	DENNÍ MÍSTNOST	45,52	PVC	1	
7.11	CHODBA	54,48	PVC	1	
7.12	CHODBA	5,51	PVC	1	
7.13	PŘEDSÍŇ	2,19	PVC	1	
7.14	SPRCHA	1,08	Keram. dl.	1	
7.15	PŘEDSÍŇ	2,19	PVC	1	
7.17	WC	1,13	Keram. dl.	1	
7.18	ŽEHLÍRNA, SUŠÁRNA, PRÁDELNA	15,06	PVC	1	
7.19	VÝTAH	6,75		1	
7.20	SCHODIŠTĚ	9,37	Mramor dl.	1	
7.21	SCHOD. RAMENO	6,96	Mramor dl.	2	
7.22	PODESTA	5,09	PVC	1	
7.23	LOGIE	15,66	Keram. dl.	6	
7.24	SKLAD PRÁDLA	4,6	PVC	1	

Celková plocha [m[2]]: 301,85

LEGENDA MATERIÁLU

- BETON B 20
- ZDIVO Z PLYNOSILIKÁTOVÝCH TVÁRNIC PLK MALTA M4
- ZDIVO Z CIHEL P 100/MALTA M50, TL. 150mm
- PŘÍČKY TL. 125mm Z CIHEL CDM/M25
- ZDIVO Z CIHEL CDM/M25 (A PARAPETY)
- BOURANÉ KONSTRUKCE

±0,000 = podlaha 1.NP = 265,00

ZODP. PROJEKTANT	VYPRACOVAL	KONTROLOVAL
Ing. Kania Jan	Ing. Marcela Kouřilková	Ing. Foldyna David

PPS KANIA
PROJEKČNÍ A INŽENÝRSKÁ ČINNOST
PPS Kania s.r.o., Jiráskova 665/10, 709 00
tel.: 596 245 252 , fax.: 596 245 252 e-mail.: projekce@pps-kania.cz

KATASTRÁLNÍ ÚZEMÍ, PARC.Č. : Poruba č. 715174

MÍSTO STAVBY : Ostrava-Poruba, 708 00

ARCHÍV

STAVEBNÍK / OBJEDNATEL : Vysoká škola báňská – Technická univerzita Ostrava 17.listopadu 15/2172, 708 33 Ostrava-Poruba

STUPEŇ: DPS

NÁZEV AKCE : Zateplení budovy E kolejí

DATUM: PROSINEC 2018

PARÉ

Č. ZAKÁZKY: PPS- 33/18

OBJEKT :

ČÁST : D.1.1 - ARCHITEKTONICKO-STAVEBNÍ ŘEŠENÍ

MĚŘÍTKO: 1 : 100

OBSAH : Půdorys obj. "E",1. dilatační celek, 2- 8.NP - stávající stav

ARCHIVNÍ ČÍSLO : PPS- 33/18-D.1.1.b-

Č.V. 04