# PŮDORYS STŘECHY OBJ."E", 1.DILATAČNÍ CELEK




## Poznámka

- Odstranit klempířské prvky
- Dočasná demontáž zařízení mobilního operátora
- Demontáž hromosvodů – viz PD elektro
- Odstranění části střešní konstrukce
- Před zahájením stavebních prací je nutné se spojit s s provozovatelem mobilní sítě, která má na střeše své zařízení a bude zajišťovat po celou dobu dozor nad zařízením antén v prostoru střechy a strojovny pro hladký průběh prací.
- Vybourání dřevěných oken a ocelových dveří
- Vybourání schodů
- Odstranění nestabilní omítky cca 10%

# PŮDORYS STŘECHY STROJOVNY OBJ."E", 1.DILATAČNÍ CELEK

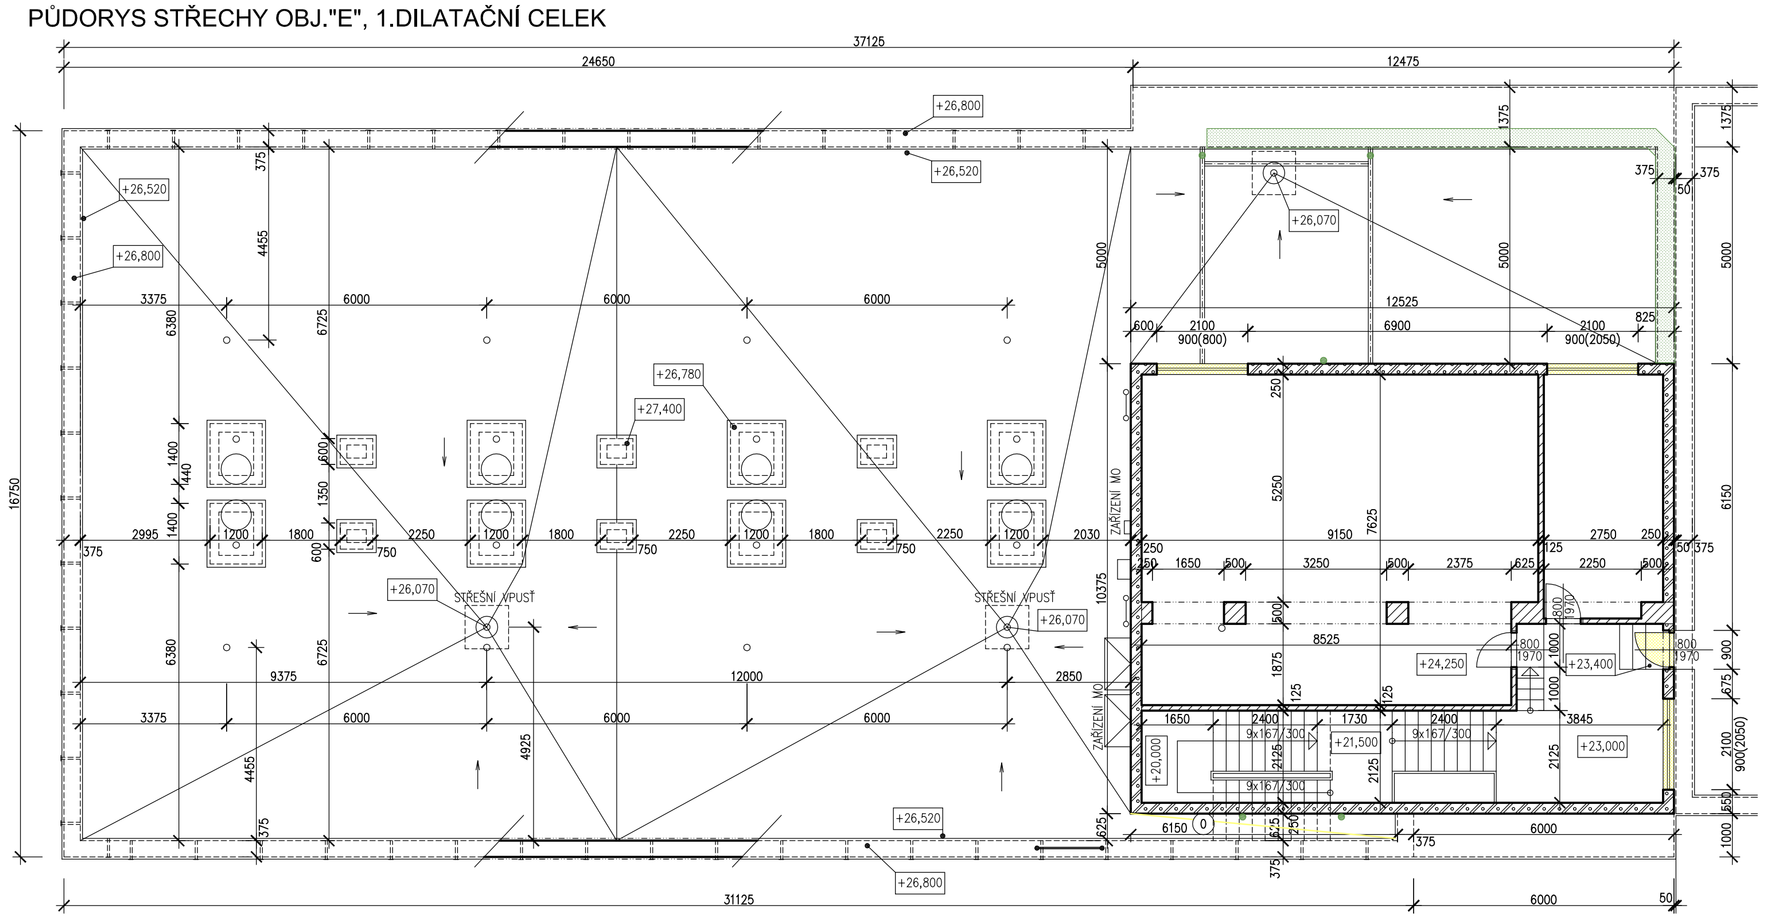


±0,000 = podlaha 1.NP = 265,00

## LEGENDA MATERIÁLU

- BETON B 20
- ZDIVO Z PLYNOSILIKÁTOVÝCH TVÁRNIC PLK MALTA M4
- ZAŘÍZENÍ MOBILNÍHO OPERÁTORA
- PŘÍČKY TL. 125mm Z CIHEL CDM/M25
- ZDIVO Z CIHEL CDM/M25
- BOURANÉ KONSTRUKCE

## Orientační schéma:

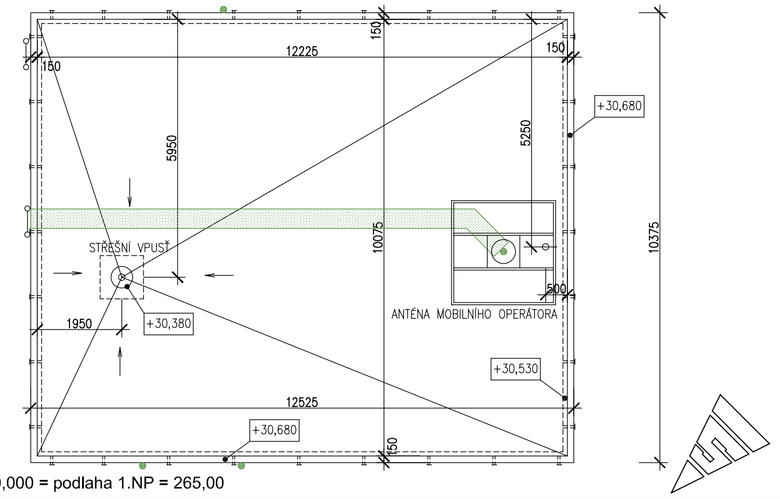


| | |
|---|---|
| A | UBYTOVACÍ OBJEKT A |
| B | UBYTOVACÍ OBJEKT B |
| C | UBYTOVACÍ OBJEKT C |
| D | UBYTOVACÍ OBJEKT D |
| E | UBYTOVACÍ OBJEKT E |
| F | ENERGOBLOK |
| G | GARÁŽE |
| DS | DŮM SLUŽEB |
| J | SPOJOVACÍ TRAKT |
| V | TĚLOCVIČNA |
| T | BUDOVA KTVS |
| K | BUFET, VYSOKOŠKOLSKÝ KLUB |

## Skladba střešní konstrukce

| | |
|---|---|
| OCHRANNÝ IZOLAČNÍ NÁTĚR | 1mm |
| HYDROIZOLAČNÍ SOUVRSTVÍ | 12mm |
| BETONOVÁ MAZANINA | 50mm |
| PÁS Z OXIDOVANÉHO ASFALTU | 4mm |
| POLSID | 50mm |
| HERAKLIT | 25mm |
| STRUSKOVÝ NÁSYP | 350mm |
| NOSNÁ ŽB KONSTRUKCE | 225mm |

| ZODP. PROJEKTANT | VYPRACOVAL | KONTROLOVAL |
|---|---|---|
| Ing. Kania Jan | Ing. Marcela Koutňáková | Ing. Foldyna David |

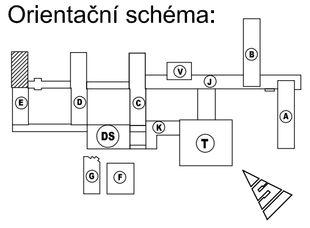PPS KANIA — PROJEKCNÍ A INŽENÝRSKÁ ČINNOST

PPS Kania s.r.o., Návrská 665/10, 709 00
tel.: 596 245 252 , fax.: 596 245 252 e-mail.: projekce@pps-kania.cz

KATASTRÁLNÍ ÚZEMÍ, PARC.Č. : Poruba č. 715174

MÍSTO STAVBY : Ostrava-Poruba, 708 00

ARCHÍV

STAVEBNÍK / OBJEDNATEL : Vysoká škola báňská – Technická univerzita Ostrava 17.listopadu 15/2172, 708 33 Ostrava-Poruba

STUPEŇ: DPS

NÁZEV AKCE : Zateplení budovy E kolejí

DATUM: PROSINEC 2018

PARÉ

Č. ZAKÁZKY: PPS- 33/18

OBJEKT :

ČÁST : D.1.1 - ARCHITEKTONICKO-STAVEBNÍ ŘEŠENÍ

MĚŘÍTKO: 1 : 100

OBSAH : Půdorys obj. "E",1.dilatační celek, střecha - stávající stav

ARCHIVNÍ ČÍSLO : PPS- 33/18-D.1.1.b-

Č.V. 06