JIHOVÝCHODNÍ POHLED OBJ."E"

SEVEROVÝCHODNÍ POHLED OBJ."E"

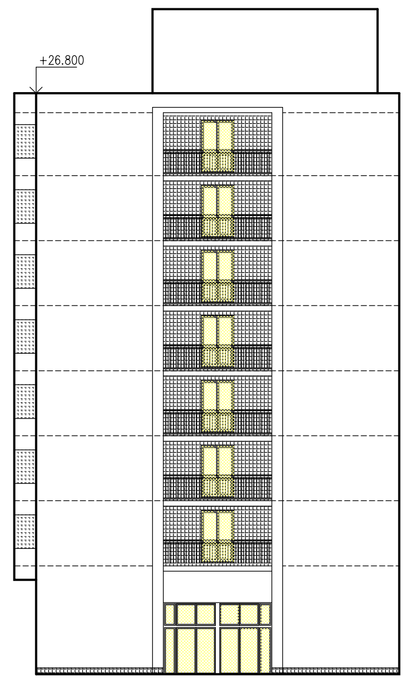

±0,000 = podlaha 1.NP = 265,00

POZNÁMKY

POZN. 1 DEMONTÁŽ OKAPOVÉHO CHODNÍKU VČ. PODKLADNÍCH VRSTEV
BETONOVÉ DLAŽDICE 500/500/50mm DO PÍSKOVÉHO LOŽE – CELKEM 340 KS
POZN. 2 VYBOURÁNÍ VENKOVNÍHO OPLECHOVÁNÍ PARAPETŮ OKEN
POZN. 3 VYBOURÁNÍ DŘEVĚNÝCH DVOJITÝCH BALKONOVÝCH DVEŘÍ
VČ. OPLECHOVÁNÍ A KERAMICKÉ DLAŽBY PRO OSAZENÍ PROSKLENÝCH STĚN
POZN. 4 VYBOURÁNÍ OCELOVÝCH PROSKLENÝCH STĚN DO EXTERIÉRU
POZN. 5 DEMONTÁŽ VNITŘNÍ DLAŽBY PRO OSAZENÍ PROSKLENÝCH STĚN VČ. LOŽNÉ VRSTVY
POZN. 6 ODSTRANIT KERAMICKÝ OBKLAD SOKLOVÉHO ZDIVA A MEZI OKNY
POZN. 7 NESTABILNÍ OMÍTKY ODSTRANIT CCA 10%
POZN. 8 DEMONTÁŽ HROMOSVODNÉ SOUSTAVY
POZN. 9 DEMONTÁŽ A ZPĚTNÁ MONTÁŽ VŠECH CEDULÍ NA FASÁDĚ
POZN. 10 ODSTRANĚNÍ OBKLADU BALKÓNŮ A LODŽIÍ– ALIT
POZN. 11 ODSTRANĚNÍ DLAŽBY BALKÓNŮ A LODŽIÍ VČ. PODKL. VRSTEV – cca 40mm
POZN. 12 OSTRANĚNÍ ZÁBRADLÍ A OPLECHOVÁNÍ BALKÓNŮ A LODŽIÍ
POZN. 13 ODSTRANĚNÍ STÁVAJÍCÍCH VPUSTÍ NA BALKÓNECH, PROVRTÁNÍ NOVÝCH DĚR PRO ODVODNĚNÍ
POZN. 14 VYBOURÁNÍ DŘEVĚNÝCH OKEN A OCELOVÝCH DVEŘÍ
POZN. 15 VYBOURÁNÍ SCHODŮ DO STROJOVNY
POZN. 16 PŘED ZAHÁJENÍM STAVEBNÍCH PRACÍ JE NUTNÉ SE SPOJIT S PROVOZOVATELEM
MOBILNÍ SÍTĚ, KTERÁ MÁ NA STŘEŠE SVÉ ZAŘÍZENÍ ANTÉN V PROSTORU STŘECHY A STROJOVNY
VYBOURÁNÍ SCHODŮ DO STROJOVNY

LEGENDA MATERIÁLU

- STÁVAJÍCÍ KONSTRUKCE
- KERAMICKÝ OBKLAD NA STÁV.KONSTR. ODSTRANIT
- BOURANÉ KONSTRUKCE

Orientační schéma:

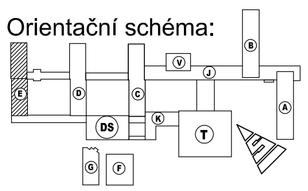

A UBYTOVACÍ OBJEKT A
B UBYTOVACÍ OBJEKT B
C UBYTOVACÍ OBJEKT C
D UBYTOVACÍ OBJEKT D
E UBYTOVACÍ OBJEKT E
F ENERGOBLOK
G GARÁŽE
DS DŮM SLUŽEB
J SPOJOVACÍ TRAKT
V TĚLOCVIČNA
T BUDOVA KTVS
K BUFET, VYSOKOŠKOLSKÝ KLUB

ZODP. PROJEKTANT	VYPRACOVAL	KONTROLOVAL	PPS KANIA
Ing. Kania Jan	Ing. Marcela Koutňáková	Ing. Foldyna David	PROJEKČNÍ A INŽENÝRSKÁ ČINNOST

PPS Kania s.r.o., Návrská 665/10, 709 00
tel.: 596 245 252, fax.: 596 245 252 e-mail: projekce@pps-kania.cz

KATASTRÁLNÍ ÚZEMÍ, PARC.Č.: Poruba č. 715174

MÍSTO STAVBY: Ostrava-Poruba, 708 00

ARCHÍV

STAVEBNÍK / OBJEDNATEL: Vysoká škola báňská – Technická univerzita Ostrava 17.listopadu 15/2172, 708 33 Ostrava-Poruba

STUPEŇ: DPS

NÁZEV AKCE: Zateplení budovy E kolejí

DATUM: PROSINEC 2018

PARÉ

Č. ZAKÁZKY: PPS- 33/18

OBJEKT:

ČÁST: D.1.1 - ARCHITEKTONICKO-STAVEBNÍ ŘEŠENÍ

MĚŘÍTKO: 1 : 100

OBSAH: Pohledy obj. "E" - stávající stav

ARCHIVNÍ ČÍSLO: PPS- 33/18-D.1.1.b-

Č.V.: 11