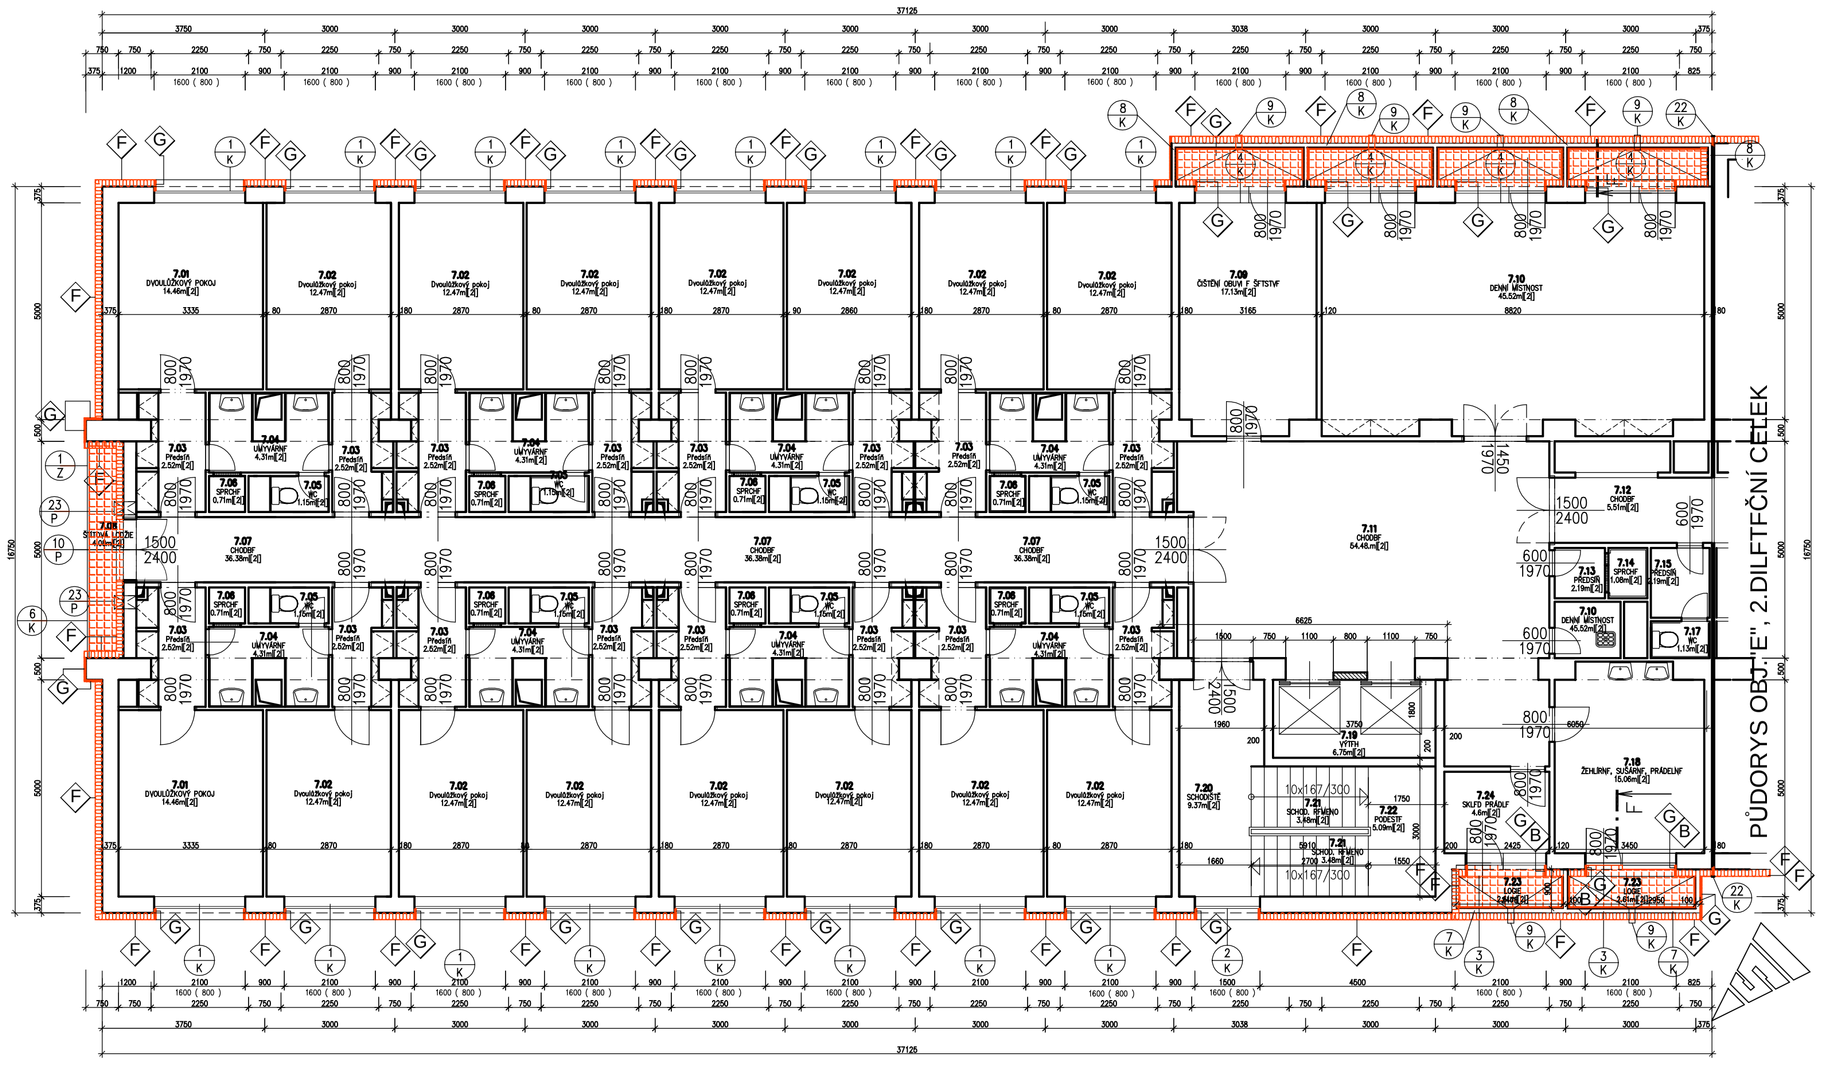

Poznámka

- Nové klempířské prvky, plastové prvky (ventilační mřížky)
- Nové kotevní prvky zařízení na střeše (žebřík, zábradlí a pod.)
- Zpětná montáž zařízení mobilního operátora
- Nadezdění atiky
- Nová hromosvodná soustava
- Zpětné osazení a napojení osvětlení
- Před zahájením stavebních prací je nutné se spojit s s provozovatelem mobilní sítě, která má na střeše své zařízení a bude zajišťovat po celou dobu dozor nad zařízením antén v prostoru střechy a strojovny pro hladký průběh prací.
- Výměna dlažby na balkónech a podžích

Orientační schéma:

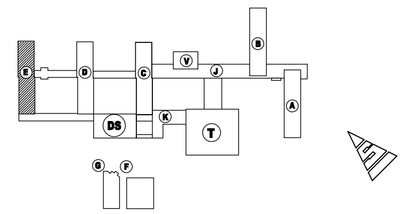

A UBYTOVACÍ OBJEKT A
B UBYTOVACÍ OBJEKT B
C UBYTOVACÍ OBJEKT C
D UBYTOVACÍ OBJEKT D
E UBYTOVACÍ OBJEKT E
F ENERGOBLOK
G GARÁŽE
DS DŮM SLUŽEB
J SPOJOVACÍ TRAKT
V TĚLOCVIČNA
T BUDOVA KTVS
K BUFET, VYSOKOŠKOLSKÝ KLUB

Tabulka místností

Číslo	Jméno	Plocha [m2]	Podlaha	Počet	Poznámka
7.01	DVOULŮŽKOVÝ POKOJ	14,46	PVC	2	
7.01	DVOULŮŽKOVÝ POKOJ	12,47	PVC	14	
7.03	Předsíň	2,52	PVC	16	
7.04	UMÝVÁRNA	4,31	Keram. dl.	8	
7.05	WC	1,15	Keram. dl.	8	
7.06	SPRCHA	0,71	Keram. dl.	8	
7.07	CHODBA	36,38	PVC	1	
7.08	ŠTÍTOVÁ LODŽIE	4,08	Keram. dl.	1	
7.09	ČIŠTĚNÍ OBUVI A ŠATSTVA	17,13	PVC	1	
7.10	DENNÍ MÍSTNOST	45,52	PVC	1	
7.10	DENNÍ MÍSTNOST	45,52	PVC	1	
7.11	CHODBA	54,48	PVC	1	
7.12	CHODBA	5,51	PVC	1	
7.13	PŘEDSIŇ	2,19	PVC	1	
7.14	SPRCHA	1,08	Keram. dl.	1	
7.15	PŘEDSIŇ	2,19	PVC	1	
7.17	WC	1,13	Keram. dl.	1	
7.18	ŽEHLIRNA, SUŠÁRNA, PRÁDELNA	15,06	PVC	1	
7.19	VÝTAH	6,75		1	
7.20	SCHODIŠTĚ	9,37	Mramor dl.	1	
7.21	SCHOD. RAMENO	6,96	Mramor dl.	2	
7.22	PODESTA	5,09	PVC	1	
7.23	LOGIE	15,66	Keram. dl.	6	
7.24	SKLAD PRÁDLA	4,6	PVC	1	

Celková plocha [m[2]]: 301,85

LEGENDA MATERIÁLU

STÁVAJÍCÍ STAV

NAVRHUTÝ STAV

±0,000 = podlaha 1.NP = 265,00

Legenda zateplení

Rozsah provedení zateplení obvodového pláště a vnitřních stěn kontaktním tepelně-izolačním systémem (TIS). Výměry jednotlivých prací jsou specifikovány v rozpočtové části, provedení dle technického listu použitého systému s certifikátem státní zkušebny .

Poznámka: Tloušťka TIS ostění oken a dveří přizpůsobit otevíraní

SKLADBA TIS: lepící stěrková hmota + tepelná izolace (stabil. samozhášivý pěnový polystyren PPS; extrudovaný polystyren, minerální vlna) + pojistné mechanické kotvení + + strukturovaná omítka na přilepené armovací tkanině

A Stabilizovaný polystyren 160 mm + vnější omítka

B Stabilizovaný polystyren 20–40 mm + vnější omítka

C Extrudovaný polystyren 160 mm (soklové zdivo) + vnější omítka cca 600mm nad terénem a cca 200mm nad terénem

E Extrudovaný polystyren 80 mm (soklové zdivo) + keramický obklad cca 200mm nad terénem a cca 300mm pod terénem

F Minerální vlna 160 mm + vnější omítka

G Minerální vlna 20–40 mm + vnější omítka

H HYDROIZOLAČNÍ FOLIE + SEPARAČNÍ TEXTILIE CELOPLOŠNĚ NATAVIT + TEPELNÁ IZOLACE Z KAMENNÉ VLNY 260 mm

M ATIKA – HYDROIZOLAČNÍ FOLIE + SEPARAČNÍ TEXTILIE CELOPLOŠNĚ NATAVIT + TEPELNÁ IZOLACE Z KAMENNÉ VLNY 40 mm

ZODP. PROJEKTANT	VYPRACOVAL	KONTROLOVAL	
Ing. Kania Jan	Ing. Marcela Koutňáková	Ing. Foldyna David	PPS KANIA PROJEKČNÍ A INŽENÝRSKÁ ČINNOST
			PPS Kania s.r.o. ,Nivnická 985/10, 709 00 tel.: 596 245 282 , fax.: 596 245 282 e-mail : projekce@pps-kania.cz
KATASTRÁLNÍ ÚZEMÍ, PARC.Č. : Poruba č. 715174			ARCHÍV
MÍSTO STAVBY : Ostrava-Poruba, 708 00			
STAVEBNÍK / OBJEDNATEL : Vysoká škola báňská – Technická univerzita Ostrava 17.listopadu 15/2172, 708 33 Ostrava-Poruba			STUPEŇ: DPS

NÁZEV AKCE : Zateplení budovy E kolejí	DATUM: PROSINEC 2018	PARÉ
	Č. ZAKÁZKY: PPS- 33/18	
OBJEKT :	MĚŘÍTKO: 1 : 100	
ČÁST : D.1.1 - ARCHITEKTONICKO-STAVEBNÍ ŘEŠENÍ		
OBSAH : Půdorys obj. "E",1. dilatační celek, 2- 8.NP - nový stav	ARCHÍVNÍ ČÍSLO : PPS- 33/18-D.1.1.b-	Č.V. 15