



1738/15

1738/108

1738/110

1738/108

1738/108


1738/108

1738/90

Legenda navržených obrubníků

- OBRUBY BO 10/25 (osazené +12 cm v dl. 25 m)
- OBRUBY BO 10/25 (osazené 2 - 6 cm v dl. 6 m)
- OBRUBY H 15/15 (osazené +2 cm v dl. 195 m)
- ŽULOVÁ PŘÍDLAŽBA - DVOJŘÁDEK (zapuštěné v dl. 57 m)
- OBRUBY 10/25 (zapuštěné v dl. 23 m)
- OBRUBY H 15/15 (zapuštěné v dl. 20 m)

DETAIL NAPOJENÍ U VRAT M1:50

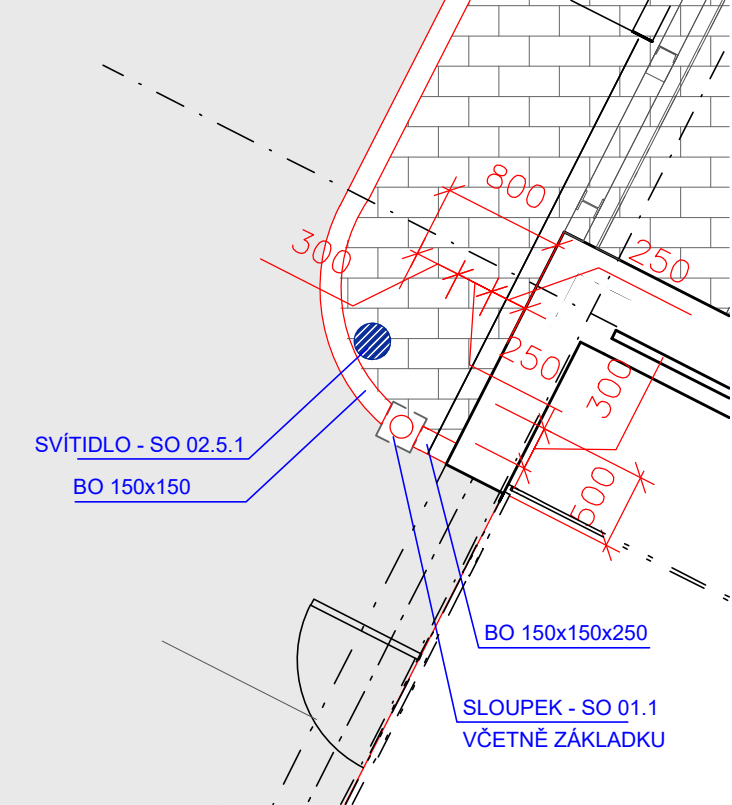

VÝŠKOVÝ SYSTÉM : BALT p.v.  
SOUŘADNICOVÝ SYSTÉM : JTSK  
KATASTRÁLNÍ ÚZEMÍ : PORUBA

± 0,000 = 268,75 m n. m. Bpv

TABULKA REVIZÍ			
REVIZE	POPIS REVIZE	DATUM	VYPRACOVAL
REVIZE	POPIS REVIZE	DATUM	VYPRACOVAL
REVIZE	POPIS REVIZE	DATUM	VYPRACOVAL

NÁZEV STAVBY				CHVÁLEK ATELIÉR	
Centrum Energetických a Environmentálních Technologii – Explorer (CEETe)					
Projektová dokumentace pro provádění stavby					
HLAVNÍ PROJEKTANT Ing. Martin CIEŠLAR	ARCHITEKT Ing. arch. Martin CHVÁLEK	PROJEKTANT Ing. Dagmar Hrazdilková	VYPRACOVAL Ing. Dagmar Hrazdilková	CHVÁLEK ATELIÉR s.r.o. Kafkova 1064/12 702 00 OSTRAVA	IČO: 05725674 +420 595 693 250 info@chvalekatelier.cz
OBJEDNATEL Vysoká škola báňská -Technická univerzita Ostrava , IČO: 619 89 100				STUPEŇ <b>DPS</b>	DATUM 05 / 2021
STAVEBNÍ OBJEKT SO 02 Příprava území		ČÁST SO 02.5 Obslužné komunikace		MĚŘÍTKO 1:500	FORMÁT A4 2 x A4
NÁZEV VÝKRESU  Výkres obrub				ARCHIVNÍ ČÍSLO <b>20-026-05</b>	
				ČÍSLO VÝKRESU <b>02.5-08</b>	
				REVIZE	
TENTO DOKUMENT JE MAJETKEM SPOLEČNOSTI CHVÁLEK ATELIÉR s.r.o. , BEZ PÍSEMNÉHO SOUHLASU NESMÍ BÝT DOKUMENT KOPIJován, POUŽIT NEBO PŘEDÁN TŘETÍ OSOBOU K DALŠÍMU POUŽITÍ					