




PŘÍČNÝ ŘEZ 3

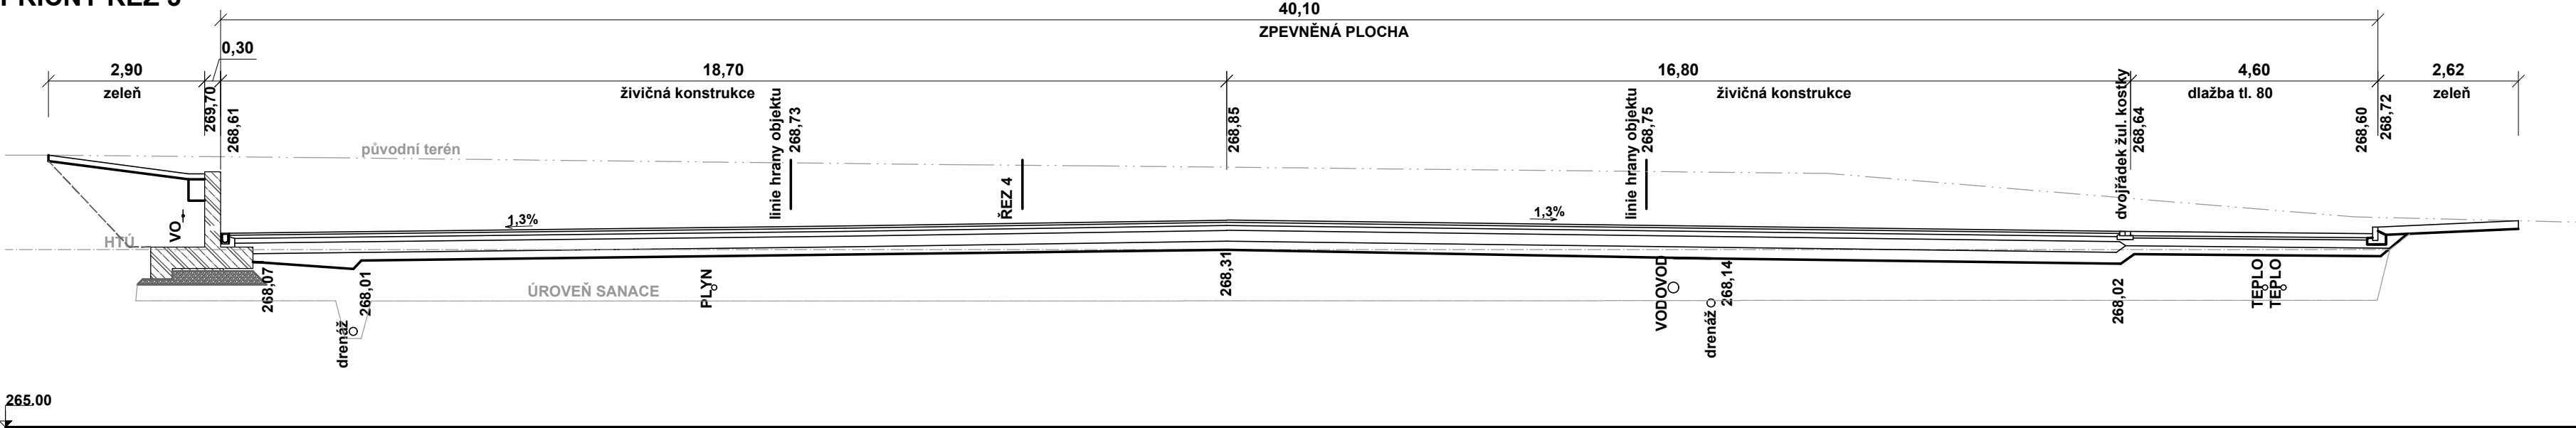



PŘÍČNÝ ŘEZ 2

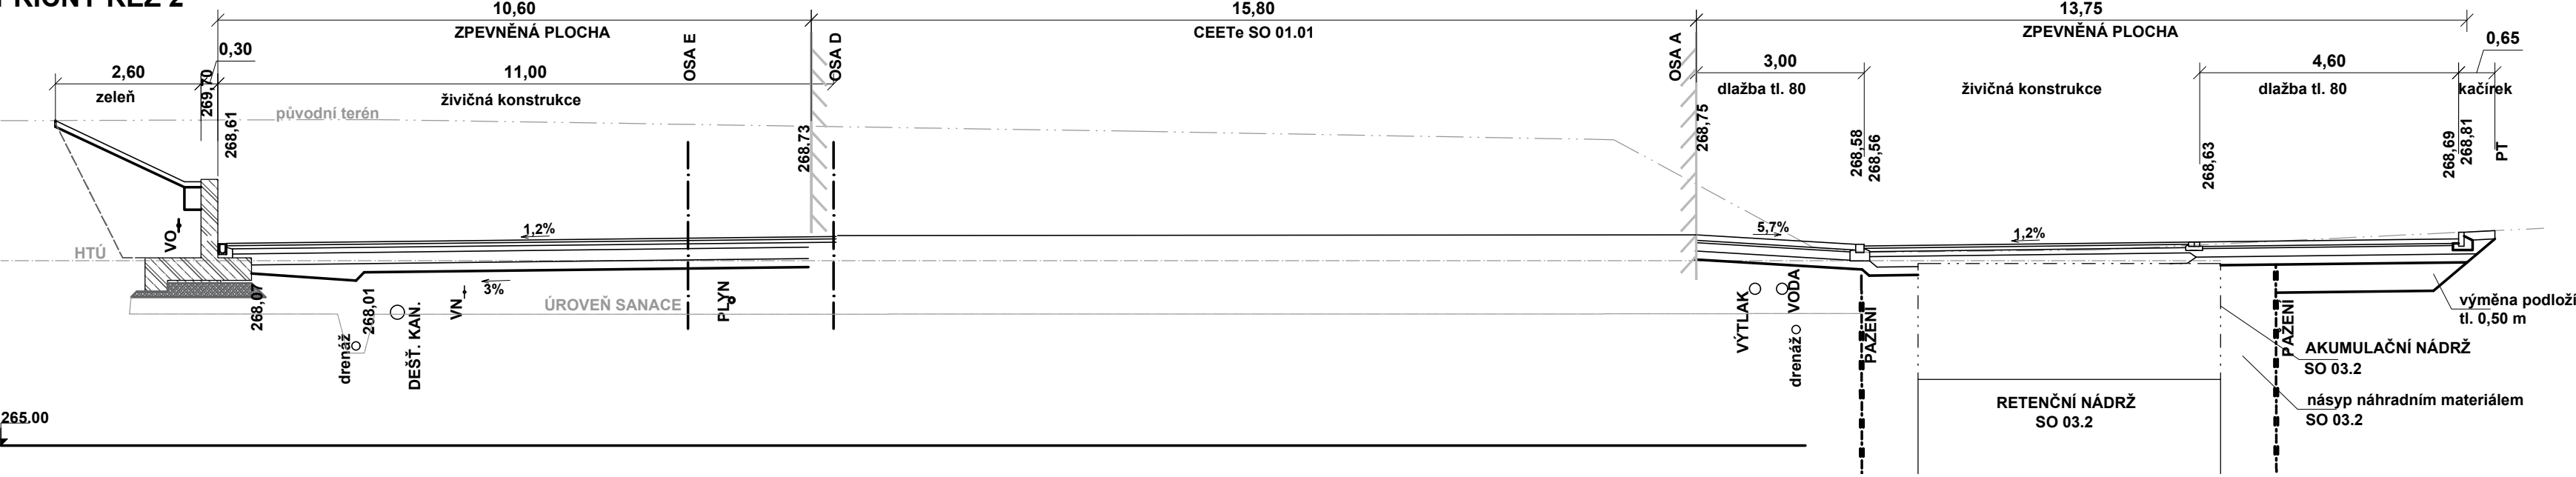

PŘÍČNÝ ŘEZ 1

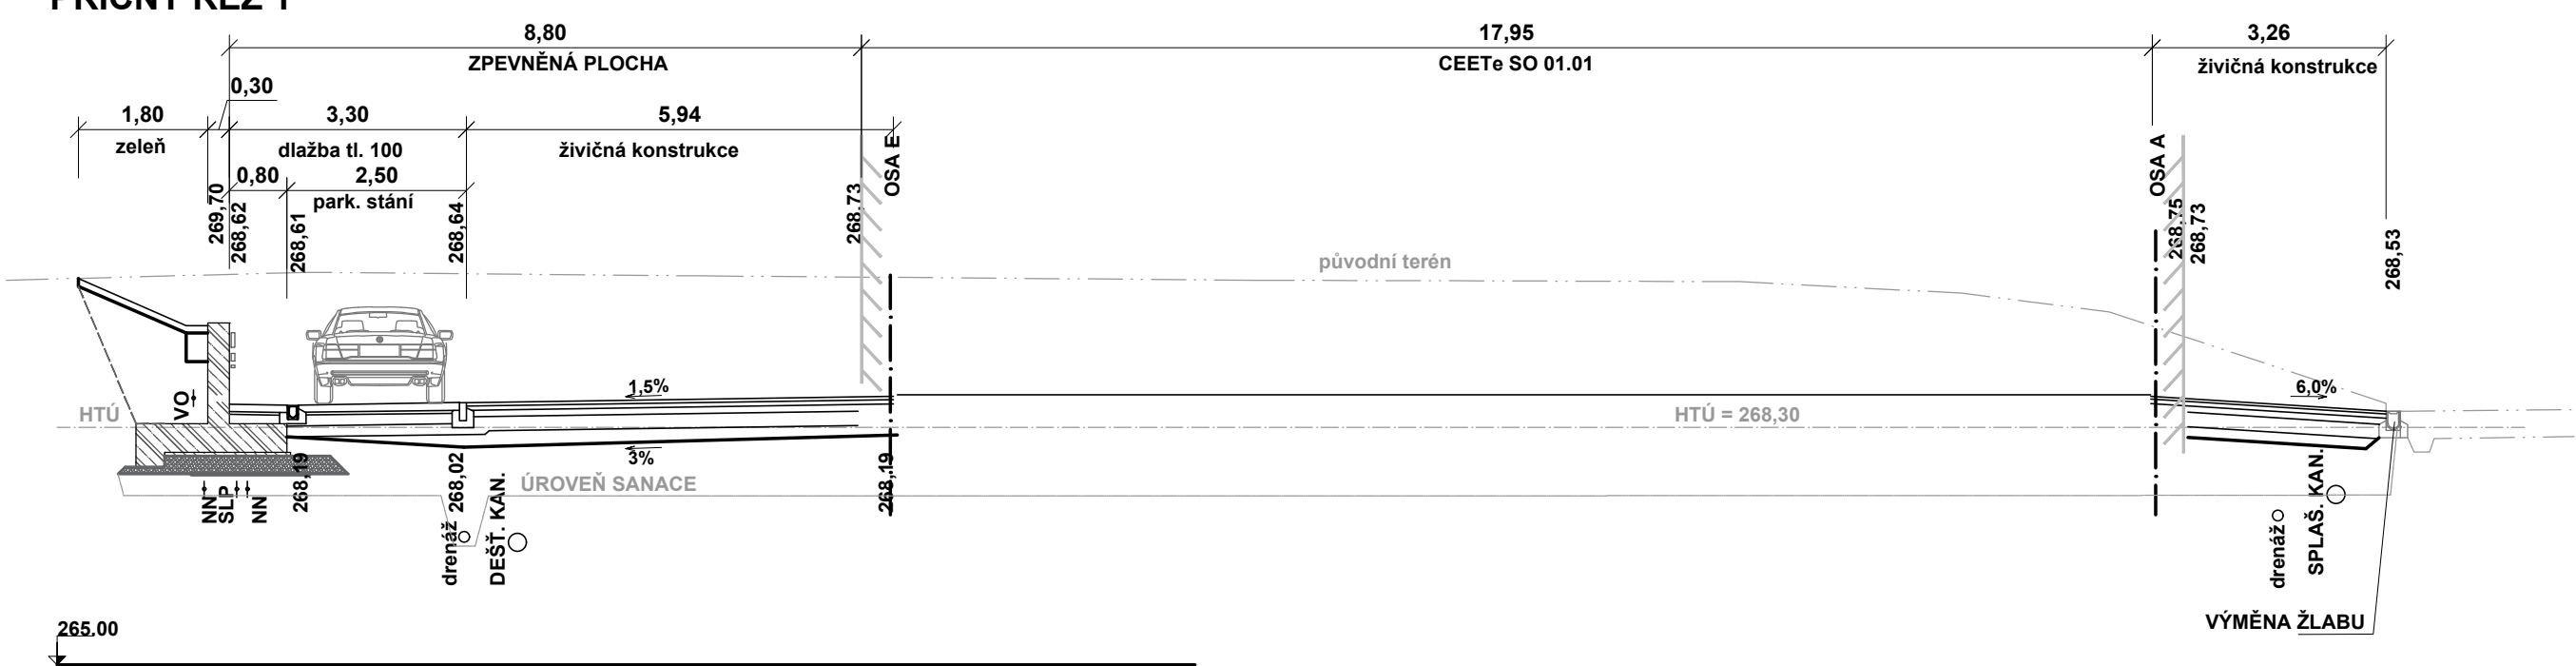

PŘÍČNÝ ŘEZ 4

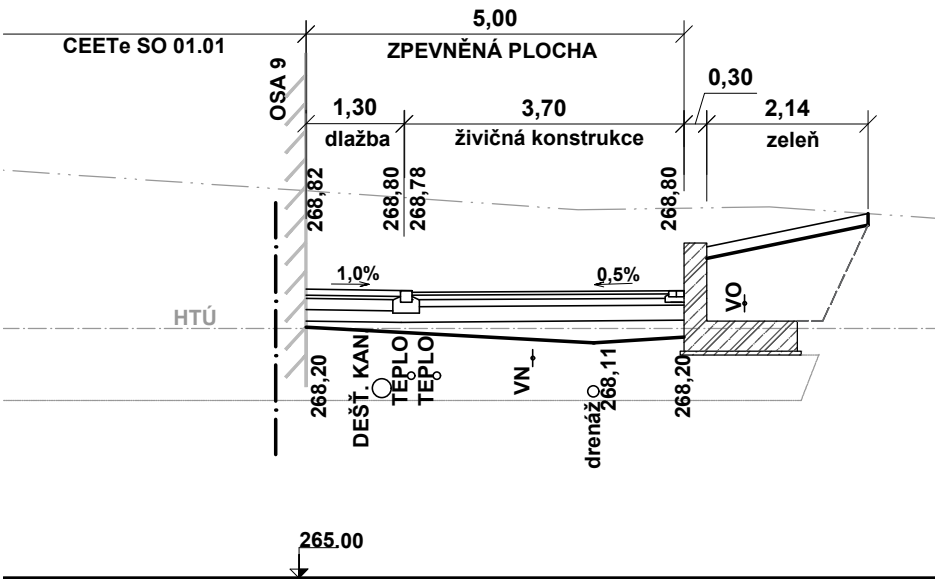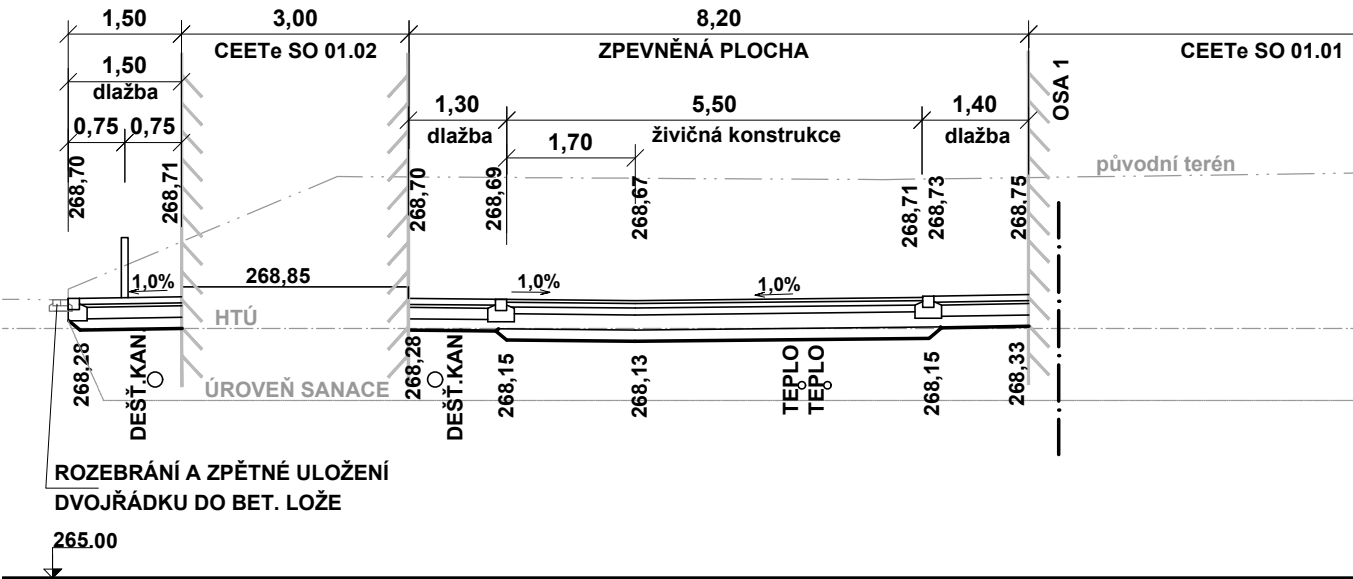

VÝŠKOVÝ SYSTÉM : BALT p.v.
SOUŘADNICOVÝ SYSTÉM : JTSK
KATASTRÁLNÍ ÚZEMÍ : PORUBA

± 0,000 = 268,75 m n. m. Bpv

TABULKA REVIZÍ		
REVIZE	POPIS REVIZE	DATUM
REVIZE	POPIS REVIZE	DATUM
REVIZE	POPIS REVIZE	DATUM

NÁZEV STAVBY				CHVÁLEK ATELIÉR	
Centrum Energetických a Environmentálních Technologii – Explorer (CEETe)				Projektová dokumentace pro provádění stavby	
HLAVNÍ PROJEKTANT Ing. Martin CHVÁLEK	ARCHITEKT Ing. arch. Martin CHVÁLEK	PROJEKTANT Ing. Dagmar Hrazdilková	VYPRACOVAL Ing. Dagmar Hrazdilková	CHVÁLEK ATELIER s.r.o. Kafkova 1064/12 702 00 OSTRAVA	IČO: 05725674 +420 595 693 250 info@chvalekatelier.cz
OBJEDNATEL Vysoká škola báňská - Technická univerzita Ostrava, IČO: 619 89 100				STUPĚŇ DPS	DATUM 05 / 2021
STAVEBNÍ OBJEKT SO 02 Příprava území				MĚŘÍTKO 1:100	FORMÁT A4 6 x A4
NÁZEV VÝKRESU				ARCHIVNÍ ČÍSLO 20-026-05	
Příčné řezy				ČÍSLO VÝKRESU 02.5-04	REVIZE
TENTO DOKUMENT JE MAJETKEM SPOLEČNOSTI CHVÁLEK ATELIER s.r.o., BEZ PŘEMĚNÉHO SOVLENÍ ODPOVĚDNÉHO ZÁSTUPCE FIRMY CHVÁLEK ATELIER s.r.o. NESMÍ BÝT DOKUMENT KOPIJOVÁN, POUŽIT NEBO PŘEDÁN TŘETÍ OSOBU K DALŠÍMU POUŽITÍ					