




VZOROVÝ ŘEZ 1

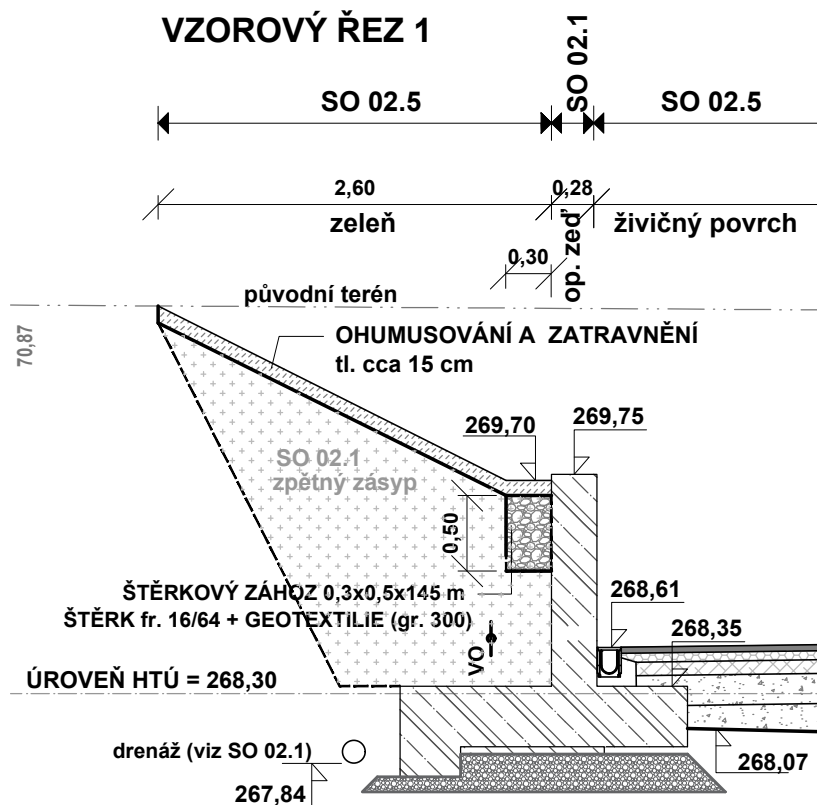

SROVNÁVACÍ ROVINA 267,00

VÝŠKOVÝ SYSTÉM : BALT p.v.
SOUŘADNICOVÝ SYSTÉM : JTSK
KATASTRÁLNÍ ÚZEMÍ : PORUBA

VZOROVÝ ŘEZ 2

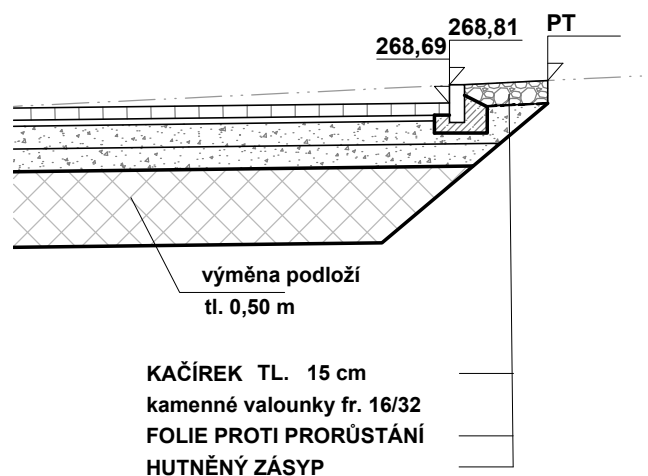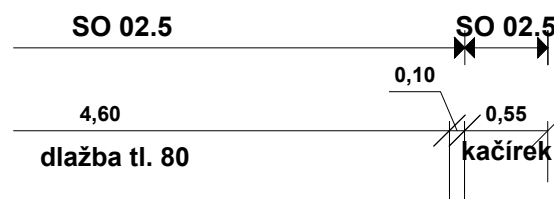

± 0,000 = 268,75 m n. m. Bpv

TABULKA REVIZÍ

REVIZE	POPIS REVIZE	DATUM	VYPRACOVAL
REVIZE	POPIS REVIZE	DATUM	VYPRACOVAL
REVIZE	POPIS REVIZE	DATUM	VYPRACOVAL

NÁZEV STAVBY

Centrum Energetických a Environmentálních Technologí – Explorer (CEETe)

Projektová dokumentace pro provádění stavby

CHVÁLEK
ATELIÉR

HLAVNÍ PROJEKTANT Ing. Martin CIEŠLAR	ARCHITEKT Ing. arch. Martin CHVÁLEK	PROJEKTANT Ing. Dagmar Hrazdílková	VYPRACOVAL Ing. Dagmar Hrazdílková	CHVÁLEK ATELIÉR s.r.o. Kafkova 1064/12 702 00 OSTRAVA IČO: 05725674 +420 595 693 250 info@chvalekatelier.cz
OBJEDNATEL Vysoká škola báňská - Technická univerzita Ostrava, IČO: 619 89 100				STUPEŇ DPS
STAVEBNÍ OBJEKT SO 02 Příprava území		ČÁST SO 02.5 Obslužné komunikace		DATUM 05 / 2021
				MĚŘÍTKO 1:50
				FORMÁT A4 1 x A4

NÁZEV VÝKRESU

Vzorový řez - KTÚ

ARCHIVNÍ ČÍSLO

20-026-05

ČÍSLO VÝKRESU

02.5-14

REVIZE

TENTO DOKUMENT JE MAJETKEM SPOLEČNOSTI CHVÁLEK ATELIÉR s.r.o., BEZ PÍSEMNÉHO SOUHLASU ODPOVĚDNÉHO ZÁSTUPCE FIRMY CHVÁLEK ATELIÉR s.r.o. NESMÍ BÝT DOKUMENT KOPÍROVÁN, POUŽIT NEBO PŘEDÁN TŘETÍ OSOBOU K DALŠÍMU POUŽITÍ