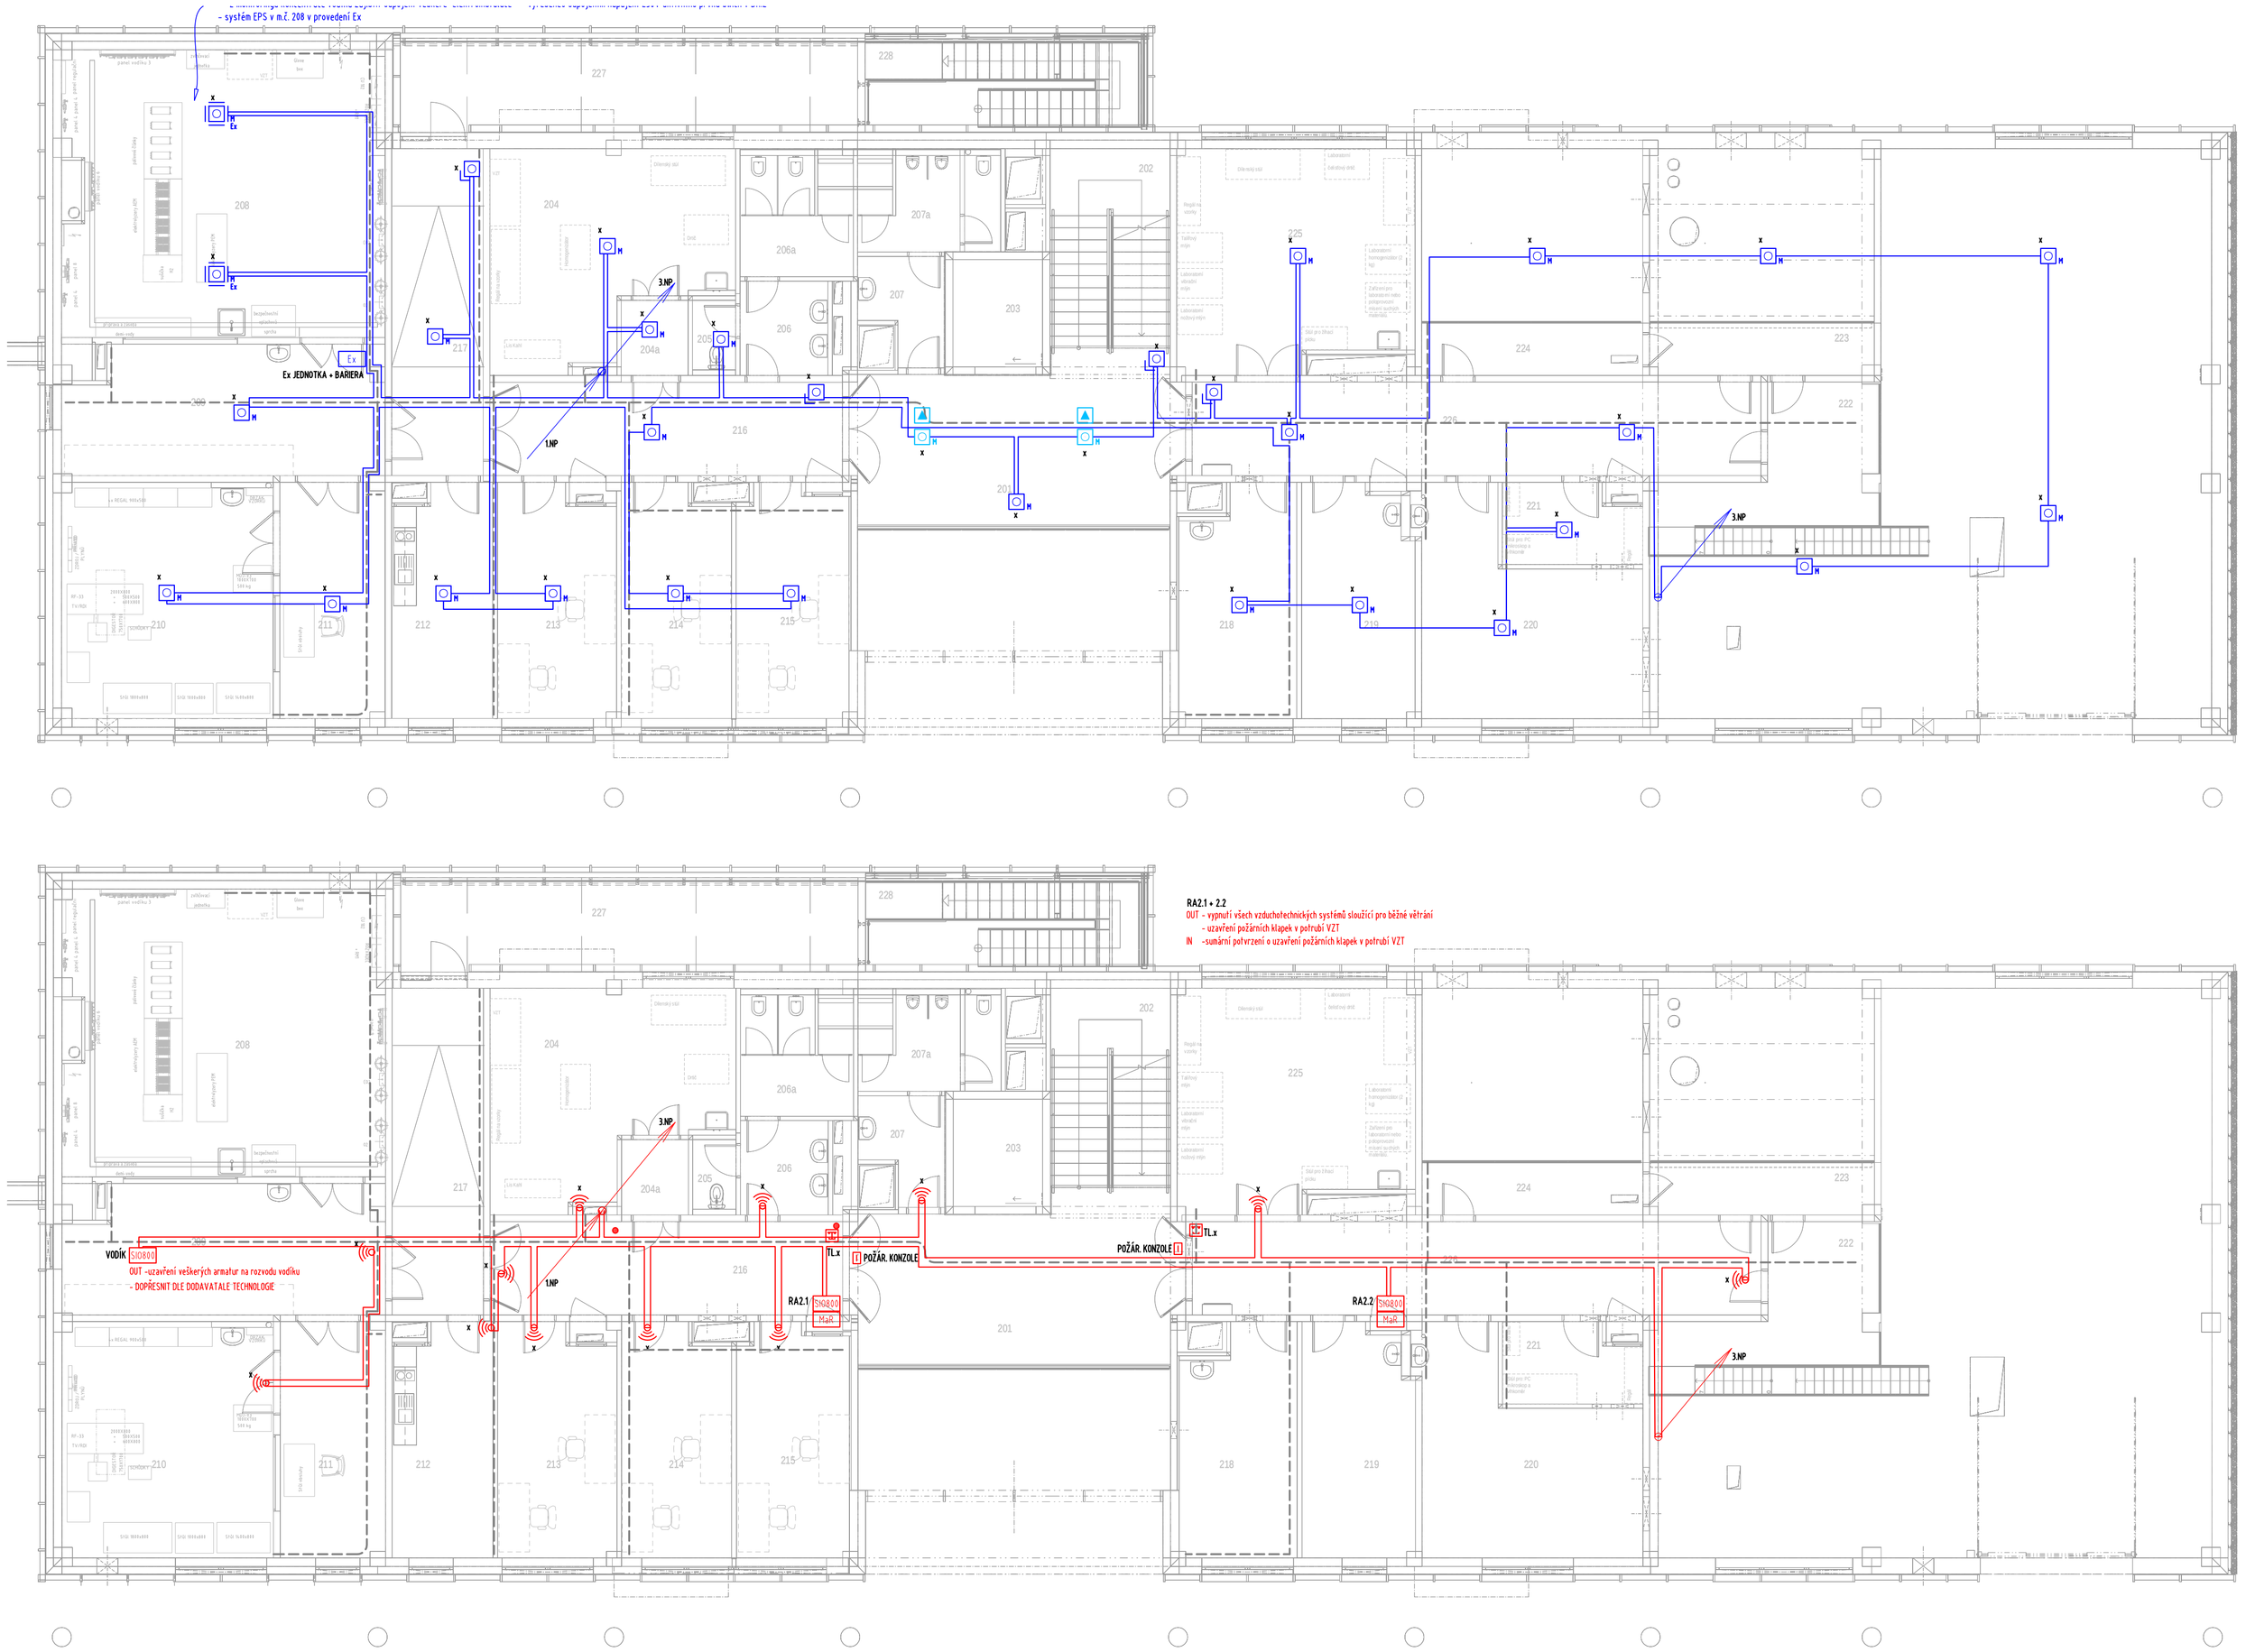

LEGENDA EPS

- EPS – ÚSTŘEDNA EPS
- EPS – AUTOMATICKÝ HLÁSIČ-MULTISENZOROVÝ (OPT+TER+CO) (830PC)
- EPS – AUTOMATICKÝ HLÁSIČ-MULTISENZOROVÝ – NAD PODHLEDEM
- EPS – PARALELNÍ OPTICKÁ INDIKACE
- EPS – TLAČÍTKOVÝ HLÁSIČ
- EPS – TLAČÍTKOVÝ HLÁSIČ S KRYTÍM IP54
- EPS – Ex MULTISENZOR 801PHEx
- EPS – Ex – PŘIPOJOVACÍ JEDNOTKA + GALV. BARIÉRA
- EPS – OBSLUŽNÉ POLE POŽÁRNÍ OCHRANY
- EPS – KLÍČOVÝ TREZOR POŽÁRNÍ OCHRANY
- EPS – EXTERNÍ TABLO
- EPS – PŘENOS NA PCO
- EPS – AKUSTICKÁ SIGNALIZACE
- EPS – VSTUPNĚ-VÝSTUPNÍ JEDNOTKA (TYCO MIO800)
- EPS – VSTUPNĚ-VÝSTUPNÍ JEDNOTKA (TYCO SIO800)
- EPS – ZÁBLESKOVÝ MAJÁK
- EPS – AKU
- EPS – NAPÁJECÍ ZDROJ

POŽÁRNÍ KONZOLE EL.MAGNET, 24V/2×60mA
OVLÁDÁNÍ Z EPS + TLAČÍTKO ROZPÍNACÍ
PRAFIaGuard F 2x2x0.8 B2ca,s1,d0 P-90R,E90

- EPS – PŘÍDRŽNÝ EL.MAGNET, POŽÁRNÍ KONZOLE
- EPS – ROZPÍNACÍ TLAČÍTKO PRO VYPNUTÍ MAGNETŮ DVEŘÍ
- EPS – ROZVÁDĚČ VÝTAHU
- EPS – ROZVÁDĚČ/ŘÍDÍCÍ JEDNOTKA, VYPNUTÍ VZT
- EPS – KRABICE S FUNKČNÍ ODOLNOSTÍ
- 1.01 – POŘ. PRVKU NA LINCE / ČÍSLO LINKY
- EPS – TRASA KABELU LINKOVÝ ROZVOD PRAFIaCom 2x2x0,8, B2ca,s1,d0
- EPS – TRASA KABELU OVLÁDANÁ ZAŘÍZENÍ PRAFIaGuard F 2x2x0.8 B2ca,s1,d0 P-90R,E90
- EPS – TRASA KABELU OVLÁDANÁ ZAŘÍZENÍ PRAFIaGuard F 4x2x0.8 B2ca,s1,d0 P-90R,E90 – KTPO, TABLO
- EPS – TRASA KABELU OVLÁDANÁ ZAŘÍZENÍ PRAFIaGuard F 10x2x0.8 B2ca,s1,d0 P-90R,E90 – OPPO, ZDP
- EPS – TRASA KABELU OVLÁDANÁ ZAŘÍZENÍ PRAFIaGuard F 2x2x0.8 B2ca,s1,d0 P-90R,E90 SF/UTP KAT5.e FB90 POŽ.ODOLNÝ
- EPS – TRASA KABELU OVLÁDANÁ ZAŘÍZENÍ PPAFIaDur 2x1.5 B2ca s1d0,P30-R,E30

TABULKA MÍSTNOSTÍ 2.NP

Č.	NÁZEV MÍSTNOSTÍ	PLOCHA (m2)
201	CHODBA	36,94
202	SCHODIŠŤOVÝ PROSTOR	16,46
203	VÝTAH	6,62
204	PELETIZACE	31,64
204a	PELETIZACE - VSTUPNÍ FILTR	3,46
205	ÚKLIDOVÁ MÍSTNOST	2,06
206	WC ŽENY	5,69
206a	WC ŽENY	9,09
207	WC MUŽI	5,53
207a	WC MUŽI	9,27
208	LABORATOŘ VODÍKOVÝCH TECHNOLOGIÍ	62,08
209	DOZOROVNA LVT	27,70
210	LVVVS	34,26
211	TECHNICKÁ MÍSTNOST LVVVS	16,95
212	DENNÍ MÍSTNOST	16,29
213	TECHNICKÁ MÍSTNOST	18,92
214	TECHNICKÁ MÍSTNOST	16,96
215	TECHNICKÁ MÍSTNOST	17,59
216	CHODBA	22,66
217	CHODBA	20,95
218	TECHNICKÁ MÍSTNOST	18,01
219	TECHNICKÁ MÍSTNOST	18,30
220	TECHNICKÁ MÍSTNOST	27,31
221	VÁHA	7,56
222	VYHLÍDKOVÁ PLOŠINA	14,62
223	VYHLÍDKOVÁ PLOŠINA	7,97
224	VYHLÍDKOVÁ PLOŠINA	7,97
225	LABORATOŘ PŘÍPRAVY	33,95
226	CHODBA	37,00
227	TERASA - UNIKOVÁ CESTA	32,24
228	SCHODIŠŤOVÝ PROSTOR - EXTERIER	19,14

SLABOPROUDÉ SYSTÉMY
CubeNet, s.r.o.
Zengrova 475/44, 703 00 Ostrava
www.cubenet.cz
projekt-realizace-servis

TABULKA REVIZÍ

REVIZE	POPIS REVIZE	DATUM	VYPRACOVAL
x	x	xx/xx/2021	x
REVIZE	POPIS REVIZE	DATUM	VYPRACOVAL
REVIZE	POPIS REVIZE	DATUM	VYPRACOVAL

NÁZEV STAVBY

Centrum Energetických a Environmentálních Technologií – Explorer (CEETe)

Projektová dokumentace pro provádění stavby

CHVÁLEK ATELIÉR

HLAVNÍ PROJEKTANT: Ing. Martin CIEŠLAR	ARCHITEKT: Ing. arch. Martin CHVÁLEK	PROJEKTANT: Ing. Pavel Klhůfek	VYPRACOVAL: Ing. Pavel Klhůfek	CHVÁLEK ATELIÉR s.r.o. Kaštova 1064/12 702 00 OSTRAVA	ČO: 05725674 +420 595 693 250 info@chvalekatelier.cz
OBJEDNATEL: Vysoká škola báňská -Technická univerzita Ostrava , IČO: 619 89 100				STUPEŇ: DPS	DATUM: 05 / 2021
STAVEBNÍ OBJEKT: SO 01.1 Budova CEETe	ČÁST: 01.1.73 El. požární signalizace (EPS)			MĚŘÍTKO: 1:100	FORMÁT A4: ... x A4

NÁZEV VÝKRESU: EPS - Půdorys 2.NP

ARCHIVNÍ ČÍSLO: 20-026-05

ČÍSLO VÝKRESU: 01.1.73-03

REVIZE: R-

TENTO DOKUMENT JE MAJETKEM SPOLEČNOSTI CHVÁLEK ATELIÉR s.r.o. , BEZ PÍSEMNÉHO SVOLENÍ ODPOVĚDNÉHO ZÁSTUPCE FIRMY CHVÁLEK ATELIÉR s.r.o. NESMÍ BÝT DOKUMENT KOPÍROVÁN, POUŽÍT NEBO PŘEDÁN TŘETÍ OSOBOU K DALŠÍMU POUŽITÍ