



1 : 50

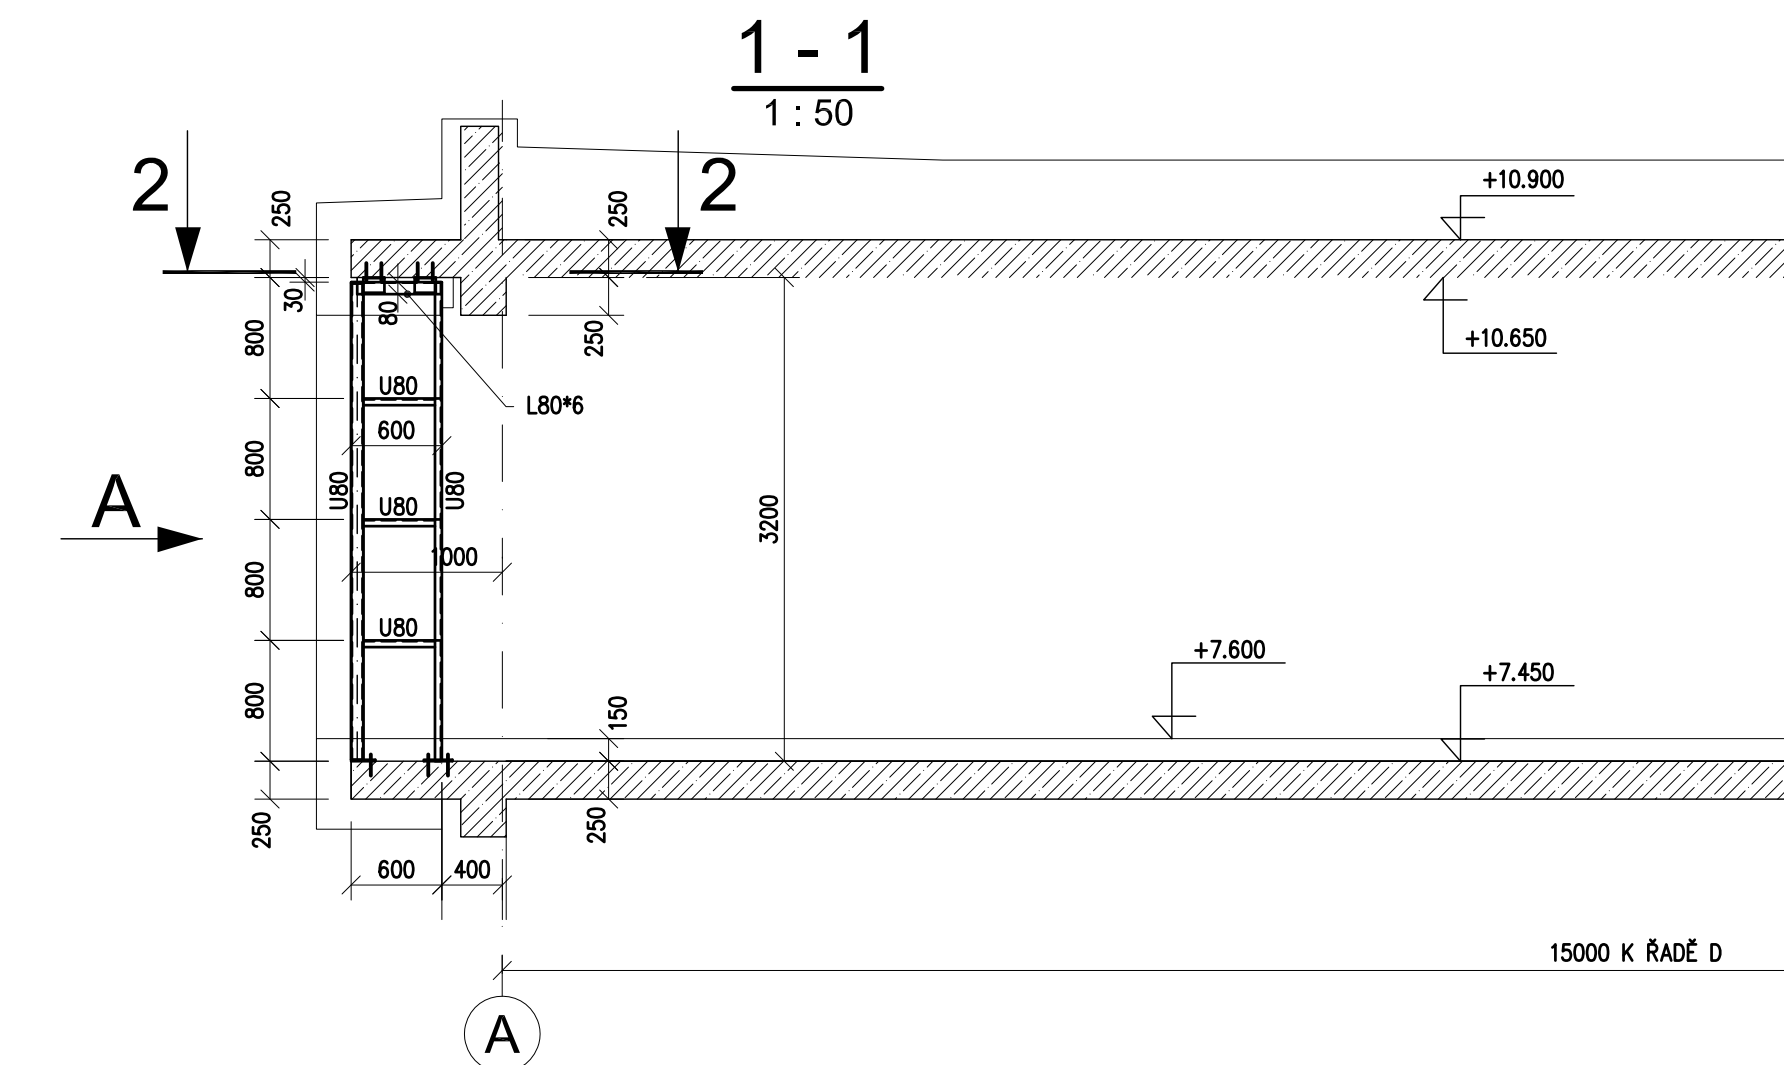


1 : 50

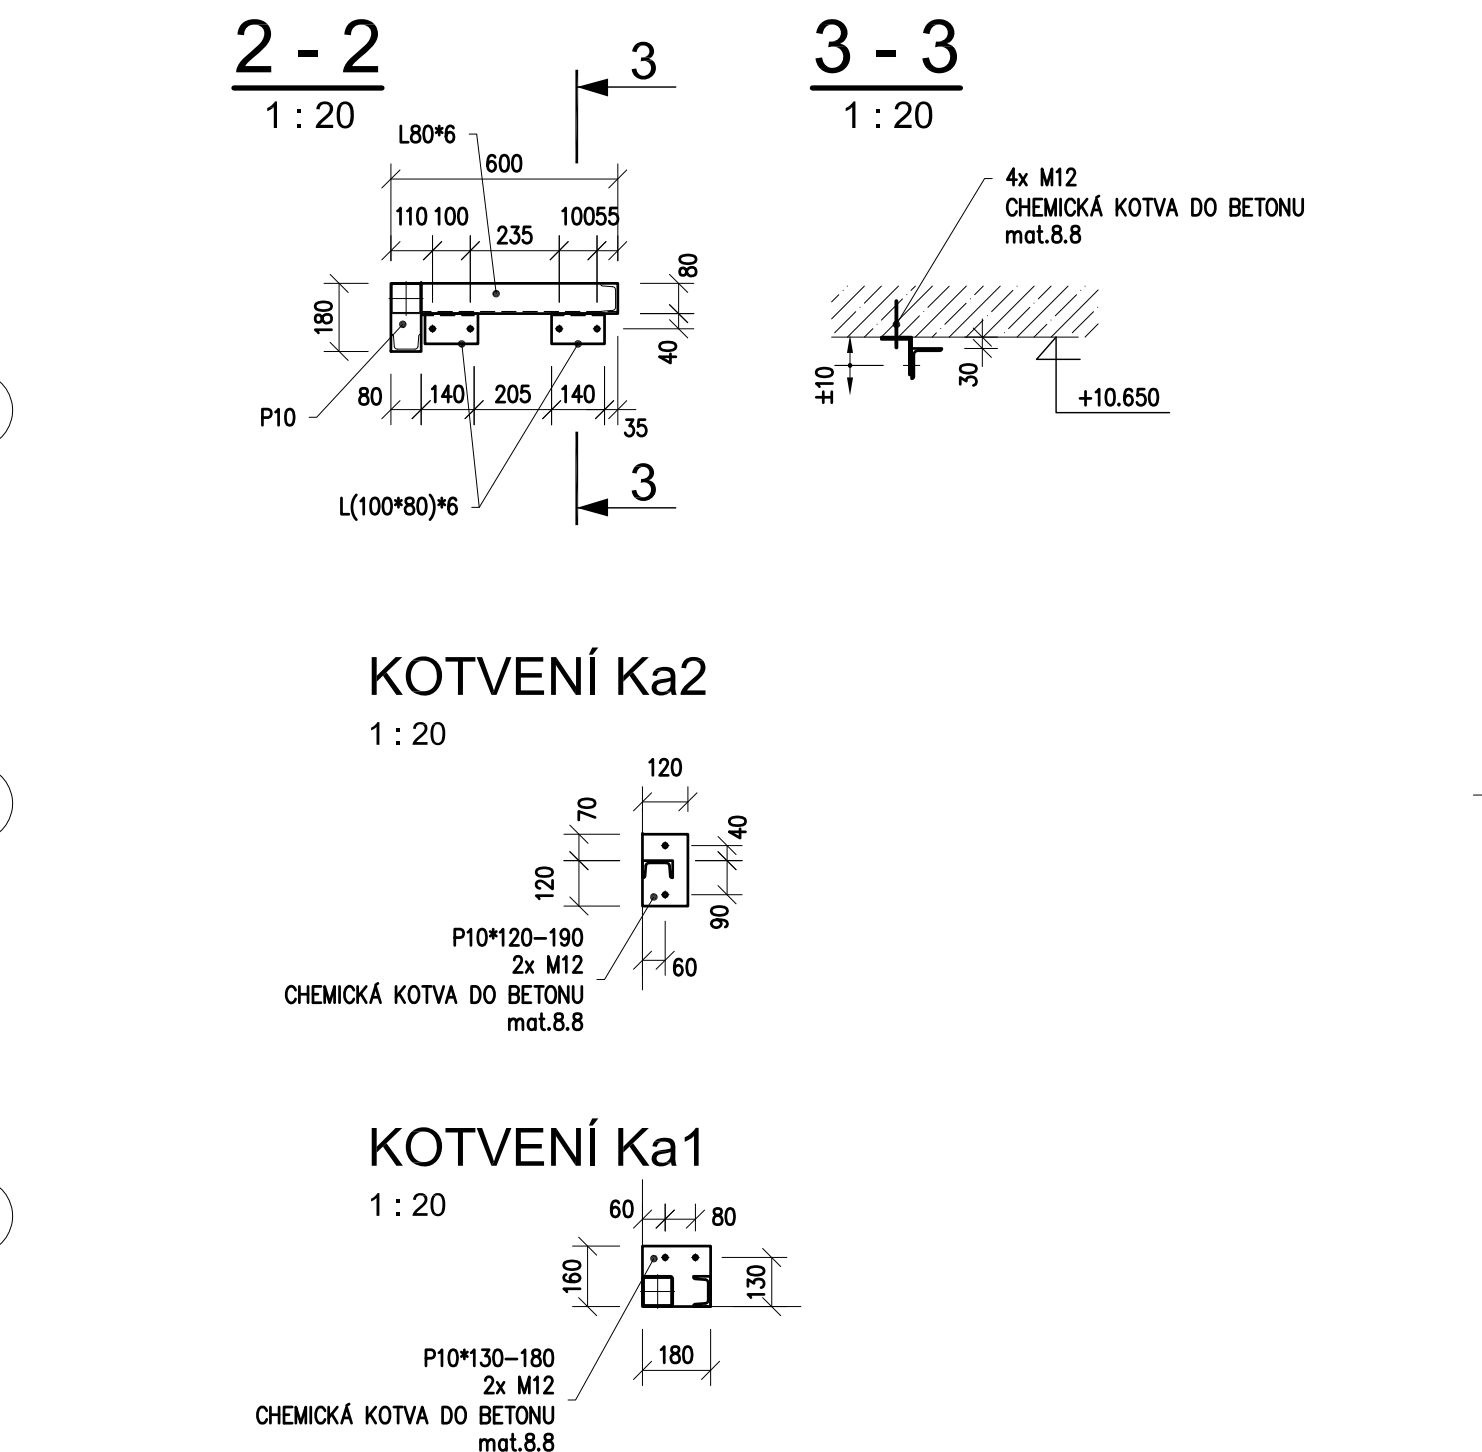

POZNÁMKA:

POUŽITÝ MATERIÁL : S235
VÝROBNÍ KATEGORIE DLE ČSN EN 1090-2 - PC2
TŘÍDA PROVEDENÍ DLE ČSN EN 1090-2 - EXC3
PROTIKOROZNÍ OCHRANA - NÁTĚROVÝ SYSTÉM

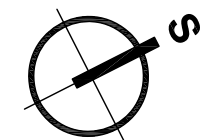

$\pm 0,000 = 268,75 \text{ m n. m. Bpv}$

TABULKA ZMĚN			
ZMĚNA	POPIS ZMĚNY	DATUM	VYPRACOVAL
ZMĚNA	POPIS ZMĚNY	DATUM	VYPRACOVAL
ZMĚNA	POPIS ZMĚNY	DATUM	VYPRACOVAL
NÁZEV STAVBY			
Centrum Energetických a Environmentálních Technologií – Explorer (CEETe) Projektová dokumentace pro vydání stavebního povolení			
HLAVNÍ PROJEKTANT Ing. Martin ČESLÁR	ARCHITEKT Ing. arch. Martin Chválek, MBA	PROJEKTANT Ing. Ernest Ježowicz	VYPRACOVAL Ing. Ernest Ježowicz
OBJEDNATEL Vysoká škola báňská -Technická univerzita Ostrava , IČO:619 89 100		STUPEŇ DPS	DATUM duben 2020
STAVEBNÍ OBJEKT SO 01.1 Objekt CEETe		MĚŘÍTKO 1:50	FORMÁT A4 4 A4
NÁZEV VÝKRESU		ARCHIVNÍ ČÍSLO 21031	
Konstrukce fasádních arkýřů ve 3.NP		20-026-5	
		CÍSLO VÝKRESU 01.1.21-07	REVIZE R00
TENTO DOKUMENT JE MAJETKEM SPOLEČNOSTI CHVÁLEK ATELIER s.r.o. , BEZ PÍSEMNÉHO SOVLÁDNÍ ODPOVĚDNÉHO ZÁSTUPCE FIRMY CHVÁLEK ATELIER s.r.o. NESMÍ BÝT DOKUMENT KOPÍROVÁN, POUŽIT NEBO PŘEDÁN TŘETÍ OSOBĚ K DALŠÍMU POUŽITÍ!			