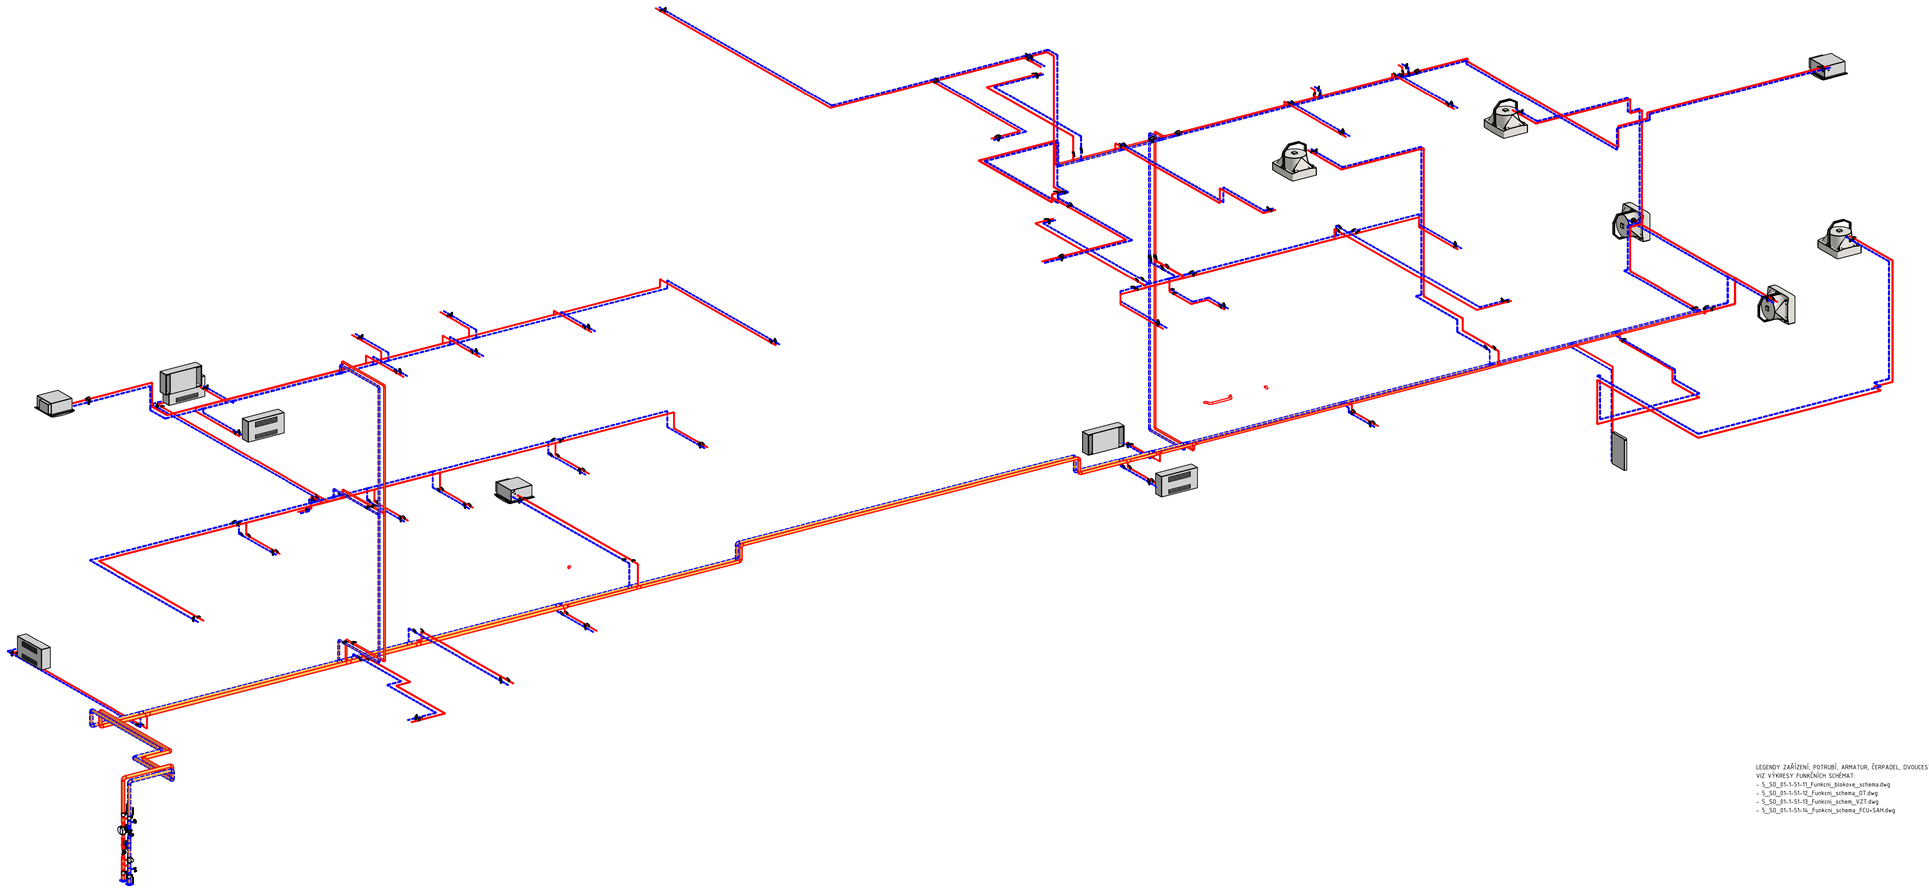

LEGENDY ZAŘÍZENÍ, POTRUBÍ, ARMATUR, ČERPADEL, DVOUCESTNÝCH VENTILŮ
VIZ VÝKRESY FUNKČNÍCH SCHÉMAT:
- S_SO_01-1-51-11_Funkcni_blokove_schema.dwg
- S_SO_01-1-51-12_Funkcni_schema_07.dwg
- S_SO_01-1-51-13_Funkcni_schem_VZT.dwg
- S_SO_01-1-51-14_Funkcni_schema_FCU+SAH.dwg

± 0,000 = 268,75 m n. m. Bpv

TABULKA REVIZÍ

REVIZE	POPIS REVIZE	DATUM	VYTVOŘIL/A

STAVEBNÍ ZAKÁZKA
Centrum Energetických a Environmentálních Technologií – Explorer (CEETe)
Projektová dokumentace pro provádění stavby

CHVÁLEK ATELIÉR

HLAVNÍ PROJEKTANT	ARCHITEKT	PROJEKTANT	VYTVOŘIL/A	CHVÁLEK ATELIÉR s.r.o.	IČO 02172674
Ing. Martin CIESLAR	Ing. arch. Martin Chvátek, MBA	Ing. Radek Buchta	Ing. Radek Buchta	Kotkova 1666/2	tel.: 595 699 200
				702 00 Ostrava	kancelar@chvalek-atelier.cz
				STUPEŇ	DATUM
OBJEDNATEL				DPS	05/2021
Vysoká škola báňská -Technická univerzita Ostrava , IČO:619 89 100					
DAVEBNÍ OBJEKT	ČÁST			MĚŘÍTKO	FORMÁT A4
SO 01.1 Budova CEETe	01.1.51 Vytápění				A0

NÁZEV VÝKRESU
3D pohled FCU+SAHARY

ARCHIVNÍ ČÍSLO	
20-026-5	
ČÍSLO VÝKRESU	REVIZE
01.1.51-10	R01

TENTO DOKUMENT JE MAJETKEM SPOLEČNOSTI CHVÁLEK ATELIÉR s.r.o. BEZ PŘEDCHOZÍHO SOUHLASU ODPOVĚDNÉHO ZÁSTUPCE FIRMY CHVÁLEK ATELIÉR s.r.o. NESMÍ BÝT DOKUMENT KOPÍROVÁN, POUŽÍVÁNO PŘEDÁNO TŘETÍ OSOBĚ K DALŠÍMU POUŽITÍ