


PŘEHLEDOVÉ SCHÉMA NOUZOVÉHO OSVĚTLENÍ

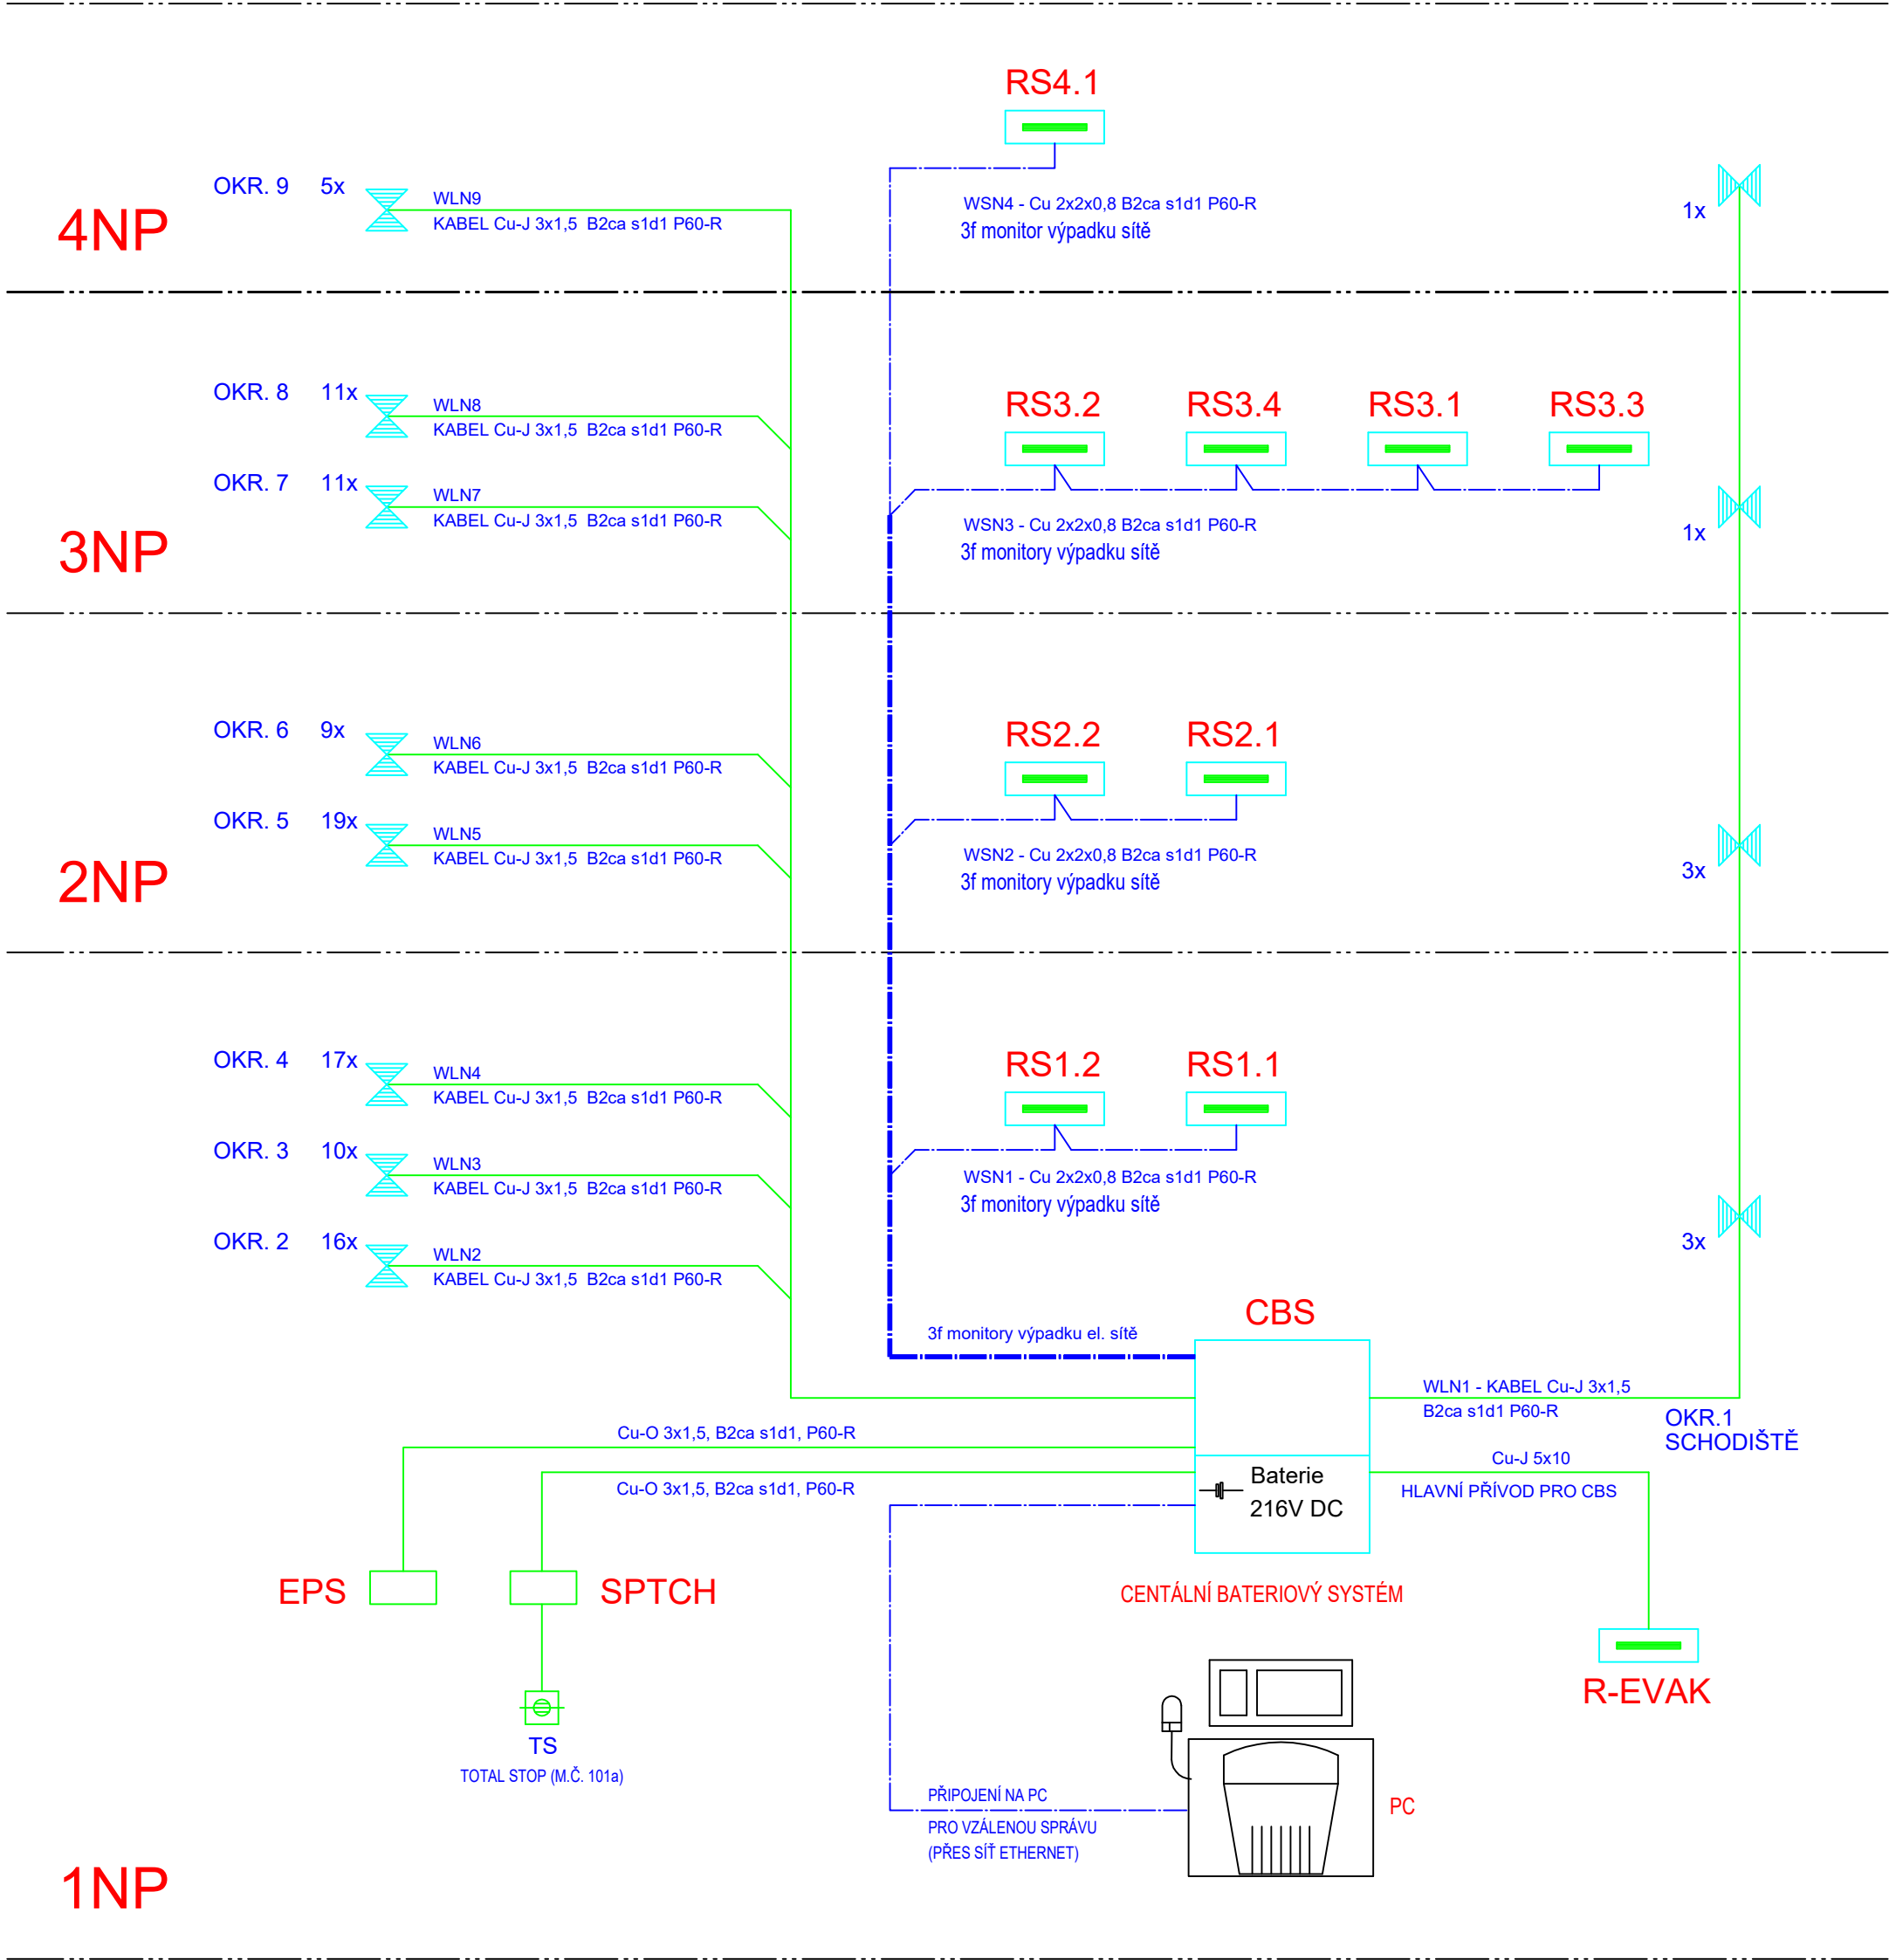

LEGENDA :

- CBS** - HLAVNÍ STANICE CENTRÁLNÍHO BATERIOVÉHO SYSTÉMU PRO NAPÁJENÍ NOUZOVÉHO OSVĚTLENÍ (KOMPLETNÍ DODÁVKA DODAVATELE CBS)
- TS** - TOTAL STOP - VYPÍNAČÍ PRVEK PRO BEZPEČNOSTNÍ VYPNUTÍ VŠECH ELEKTRICKÝCH ZAŘÍZENÍ V OBJEKTU
- NOUZOVÉ SVÍTIDLO, ADRESNÝ MONITORING**
- ELEKTRICKÉ ROZVADĚČE, ZE KTERÝCH JE NAPAJENO HLAVNÍ OSVĚTLENÍ. DO ROZVADĚČŮ JSOU DOPLNĚNY 3f MONITORY VÝPADKU NAPĚTÍ.**


ROZVODNÁ SOUSTAVA : 3NPE AC 400V / TN-S, 1NPE AC 50Hz 230V / TN-S  
2PE DC 220V / TN-S

OCHRANNÁ OPATŘENÍ DLE ČSN 33 2000-4-41 ed.2 A ČSN 33 2000-7-710 :


- OCHRANA ZÁKLADNÍ PŘED DOTYKEM ŽIVÝCH ČÁSTÍ :
  - IZOLACÍ
  - PŘEPÁŽKAMI A KRYTY
- OCHRANA PŘI PORUŠE PŘED DOTYKEM NEŽIVÝCH ČÁSTÍ :
  - NORMÁLNÍ - AUTOMATICKÝM ODPOJENÍM OD ZDROJE
  - DOPLNĚNÁ - DOPLŇUJÍCÍM OCHRANNÝM POSPOJOVÁNÍM

PRINCIPIÁLNÍ SCHÉMA ZAPOJENÍ MONITORINGU SÍŤOVÉHO NAPĚTÍ

RS1.2

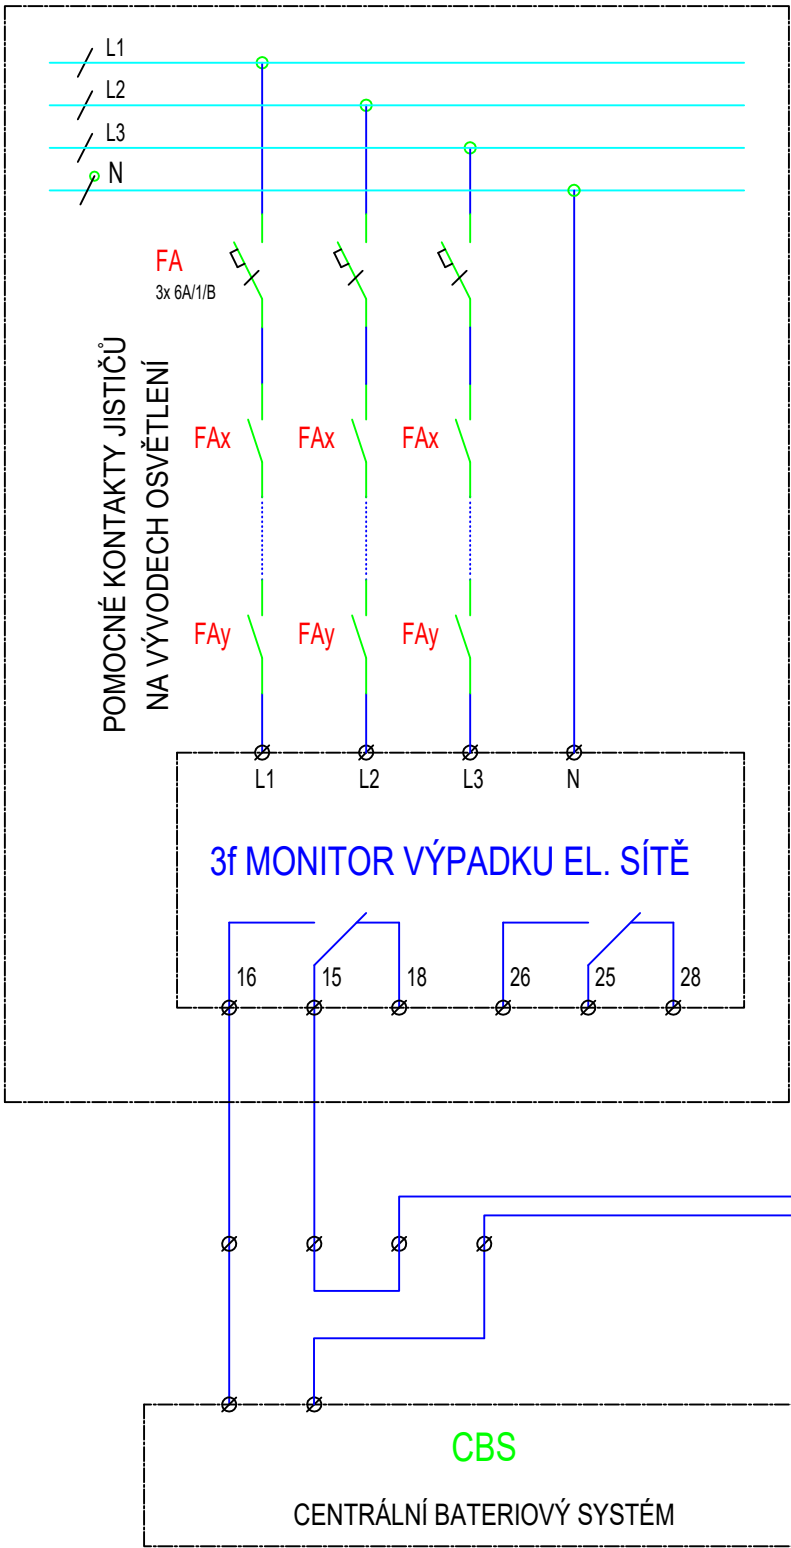

RS1.1

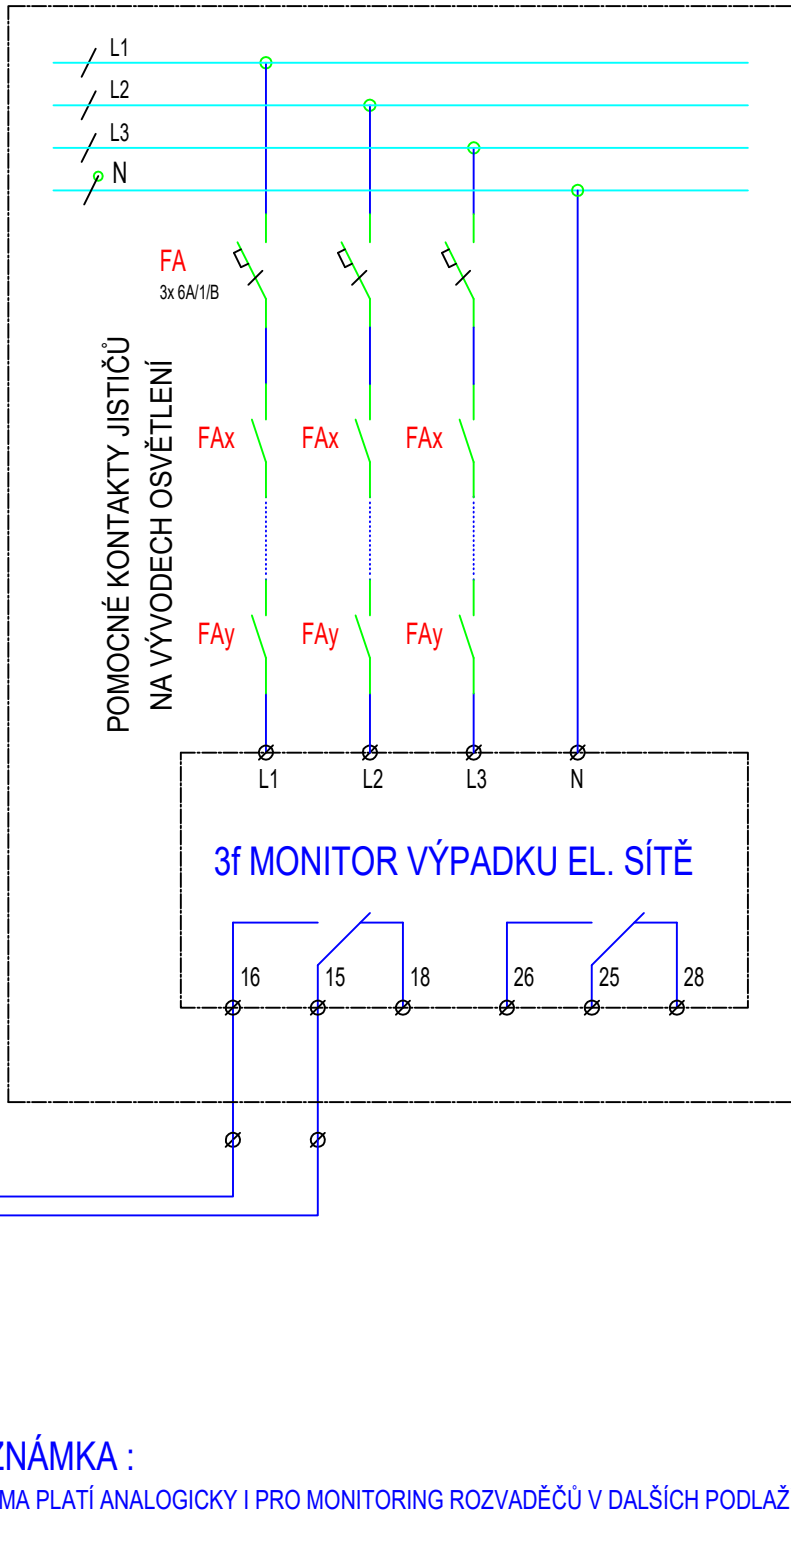

**POZNÁMKA :**  
SCHÉMA PLATÍ ANALOGICKY I PRO MONITORING ROZVADĚČŮ V DALŠÍCH PODLAŽÍCH.

POZNÁMKA :

MONITORY VÝPADKU SÍTĚ, INSTALOVANÉ V ROZVADĚČÍCH HLAVNÍHO OSVĚTLENÍ, PROPOJIT V JEDNOTLIVÝCH PODLAŽÍCH KABELM Cu 2x2x0,8 B2ca s1d1. PŘÍVODY K NOUZOVÝM SVÍTIDLŮM PROVÉST KABELY Cu-J 3x1,5, S TŘÍDOU REAKCE NA OHĚŇ B2ca s1d1 S FUNKČNÍ SCHOPNOSTÍ KABELOVÉHO SYSTÉMU PŘI POŽÁRU - P60-R, VČETNĚ CELÉ KABELOVÉ TRASY.

± 0,000 = 268,75 m n. m. BpV

TABULKA REVIZÍ				
REVIZE	POPIS REVIZE	DATUM	VYPRACOVAL	
REVIZE	POPIS REVIZE	DATUM	VYPRACOVAL	
