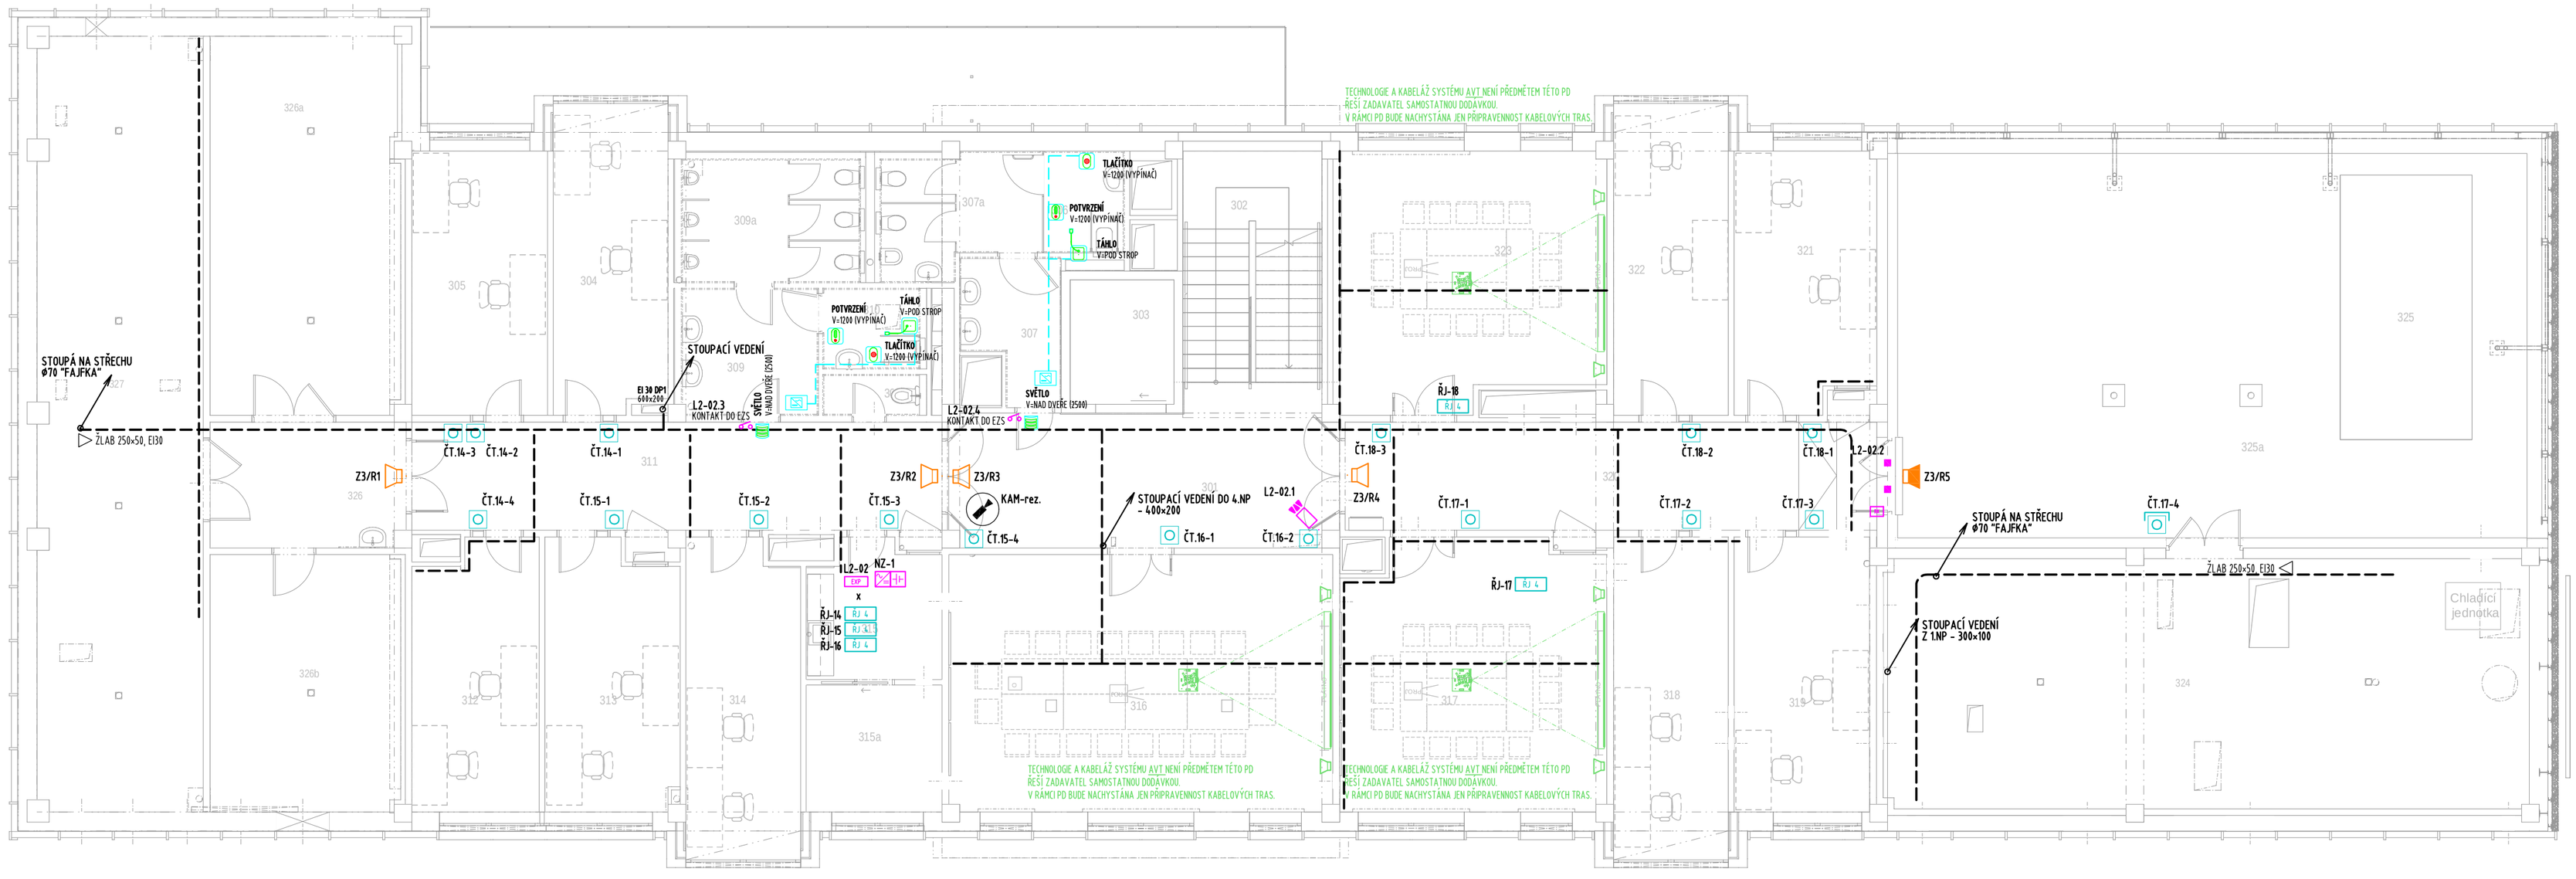

0 1 2 4m

TABULKA MÍSTNOSTÍ 3.NP

Č.	NÁZEV MÍSTNOSTÍ	PLOCHA (m2)
301	CHODBA	28,80
302	SCHODIŠŤOVÝ PROSTOR	16,46
303	VÝTAH	6,62
304	KANCELÁŘ	17,68
305	KANCELÁŘ	18,22
306	WC - ZTP	4,56
307	WC ŽENY	15,53
308	UKLIDOVÁ M ÍSTNOST	2,11
309	WC MUŽI	8,75
309a	WC MUŽI	11,23
310	WC MUŽI ZTP	3,96
311	CHODBA	29,53
312	KANCELÁŘ	17,26
313	KANCELÁŘ	18,37
314	KANCELÁŘ	17,63
315	KUCHYŇKA	8,62
315a	DENNÍ MÍSTNOST	8,77

316	ZASEDACÍ MÍSTNOST	51,89
317	PREZENTAČNÍ MÍSTNOST	36,10
318	KANCELÁŘ	18,33
319	KANCELÁŘ	18,99
320	CHODBA	30,46
321	KANCELÁŘ	18,65
322	KANCELÁŘ	18,08
323	ŠKOLÍCÍ MÍSTNOST	34,14
324	STROJOVNA VZT	85,35
325	VENKOVNÍ ZAHRADA	17,87
325a	SKLENÍK	108,12
326	CHODBA	12,50
326a	STROJOVNA CHLAZENÍ	36,75
326b	MĚNIČE FVE	26,83
327	STROJOVNA VZT PRO LVT	65,52

LEGENDA ACS:

- ACS – ŘÍDÍCÍ JEDNOTKA
- ACS – ČTEČKA
- ACS – ČTEČKA VENKOVNÍ – NA VODIVÉM MATERIÁLU MIN.4CM PODLOŽKA
- ACS – ELEKTROMECHANICKÝ ZÁMEK
- ACS – ROZVODNÁ KRABICE, EL.MECHANICKÝ ZÁMEK
- ACS – EL. ZÁMEK, OTEVÍRAČ
- ACS – EL. ZÁMEK INVERZNÍ, OTEVÍRAČ
- ACS – ROZVODNÁ KRABICE, EL. ZÁMEK
- ACS – OVLÁDACÍ/NOUZOVÉ TLAČÍTKO
- ACS – AKU
- ACS – NAPÁJECÍ ZDROJ
- ACS – VÝSTUP – POSUVNÉ DVEŘE
- ACS – VÝSTUP – NO/NC KONTAKT

LEGENDA EZS:

- EZS – ÚSTŘEDNA
- EZS – KLÁVESNICE
- EZS – KONCENTRÁTOR
- EZS – DUÁLNÍ POHYBOVÉ ČIDLO-STROPNÍ
- EZS – DUÁLNÍ POHYBOVÉ ČIDLO
- EZS – MAGNETICKÉ ČIDLO
- EZS – ROZVODNÁ KRABICE
- EZS – SVĚTELNÁ A AKUSTICKÁ SIGNALIZACE
- EZS – AKU
- EZS – NAPÁJECÍ ZDROJ
- EZS – RELÉ/VSTUP

LEGENDA OZV:

- MR – ÚSTŘEDNA
- MR – ZESILOVAČ
- MR – MIKROFON STOLNÍ
- MR – SÍŤOVÉ ROZHRANÍ OMNEO
- MR – IP AUDIO INTERFACE
- MR – AUDIO+REL MODULY PŘES EM PŘENAŠEČ
- MR – REPRODUKTOR DO PODHLEDU
- MR – REPRODUKTOR NÁSTĚNNÝ
- MR – REPRODUKTOR NÁSTĚNNÝ, VENKOVNÍ

LEGENDA KAM:

- KAM - KAMERA
- KAM - KRABICE NA FASÁDU POL. 40/ZV

LEGENDA KPS:

- KPS – POKOJOVÉ SVĚTLO
- KPS – NOUZOVÉ A POTVRZOVACÍ TLAČÍTKO
- KPS – NOUZOVÉ TÁHLO
- KPS – NOUZOVÉ TLAČÍTKO
- KPS – NAPÁJECÍ ZDROJ 24V

POZNÁMKA:

- UMÍSTĚNÍ PRVKŮ SLP A KABELOVÉ TRASY KOORDINOVAT S INTERÉROVÝM ŘEŠENÍM A STAVEBNÍMI PROFESEMI
- POZICE A VÝŠKY PRVKŮ NEODMĚŘOVAT Z VÝKRESU SLP
- MAGNETICKÉ KONTAKTY A EL. ZÁMKY NUTNO DOPŘESNIT NA STAVBĚ DLE PŘÍPRAVY PROFESÍ OKNA A DVEŘE
- PROTAHOVACÍ KRABICE A DIMENZE PVC TRUBEK A ŽLABŮ ŘEŠÍ DODAVATELSKÁ FIRMA NA ZÁKLADĚ PŘESNÉ SITUACE NA STAVBĚ
- PŘESNÉ UMÍSTĚNÍ A TYP KAMER BUDE UPŘESNĚNO DLE PROVEDENÉ KAMEROVÉ ZKOUŠKY
- ROZHRANÍ POŽÁRNÍCH ÚSEKŮ NUTNO ZATĚSNIT DLE PLATNÝCH ČSN A DLE PLATNÉHO PBŘ - ŘEŠÍ ZHOTOVITEL (SAMOSTATNÉ PÚ CHODBA A PÚ KANCELÁŘE)

SLABOPROUDÉ SYSTÉMY
CubeNet, s.r.o.
Zengrova 475/44, 703 00 Ostrava
www.cubenet.cz
projekt-realizace-servis

TABULKA REVIZÍ

REVIZE	POPIS REVIZE	DATUM	VYPRACOVAL
x	x	xx/xx/2021	x
REVIZE	POPIS REVIZE	DATUM	VYPRACOVAL
REVIZE	POPIS REVIZE	DATUM	VYPRACOVAL

NÁZEV STAVBY

Centrum Energetických a Environmentálních Technologií – Explorer (CEETe)

Projektová dokumentace pro provádění stavby

CHVÁLEK ATELIÉR

HLAVNÍ PROJEKTANT: Ing. Martin CIEŠLAR	ARCHITEKT: Ing. arch. Martin CHVÁLEK	PROJEKTANT: Ing. Pavel Klhůfek	VYPRACOVAL: Ing. Pavel Klhůfek	CHVÁLEK ATELIÉR s.r.o. Karkova 1064/12 702 00 OSTRAVA	ČO: 05725674 +420 595 693 250 info@chvalekatelier.cz
OBJEDNATEL: Vysoká škola báňská -Technická univerzita Ostrava , IČO: 619 89 100				STUPEŇ: DPS	DATUM: 05 / 2021
STAVEBNÍ OBJEKT: SO 01.1 Budova CEETe		ČÁST: 01.1.70 Slaboproudá elektrotechnika		MĚŘÍTKO: 1:100	FORMÁT A4: 10 x A4

NÁZEV VÝKRESU: Půdorys 3.NP - SLABOPROUD - část VSS, ESKV, PZTS, MR

ARCHIVNÍ ČÍSLO: 20-026-05

ČÍSLO VÝKRESU: 01.1.70-08

REVIZE: R-

TENTO DOKUMENT JE MAJETKEM SPOLEČNOSTI CHVÁLEK ATELIÉR s.r.o. , BEZ PÍSEMNÉHO SVOLENÍ ODPOVĚDNÉHO ZÁSTUPCE FIRMY CHVÁLEK ATELIÉR s.r.o. NESMÍ BÝT DOKUMENT KOPÍROVÁN, POUŽIT NEBO PŘEDÁN TŘETÍ OSOBOU K DALŠÍMU POUŽITÍ