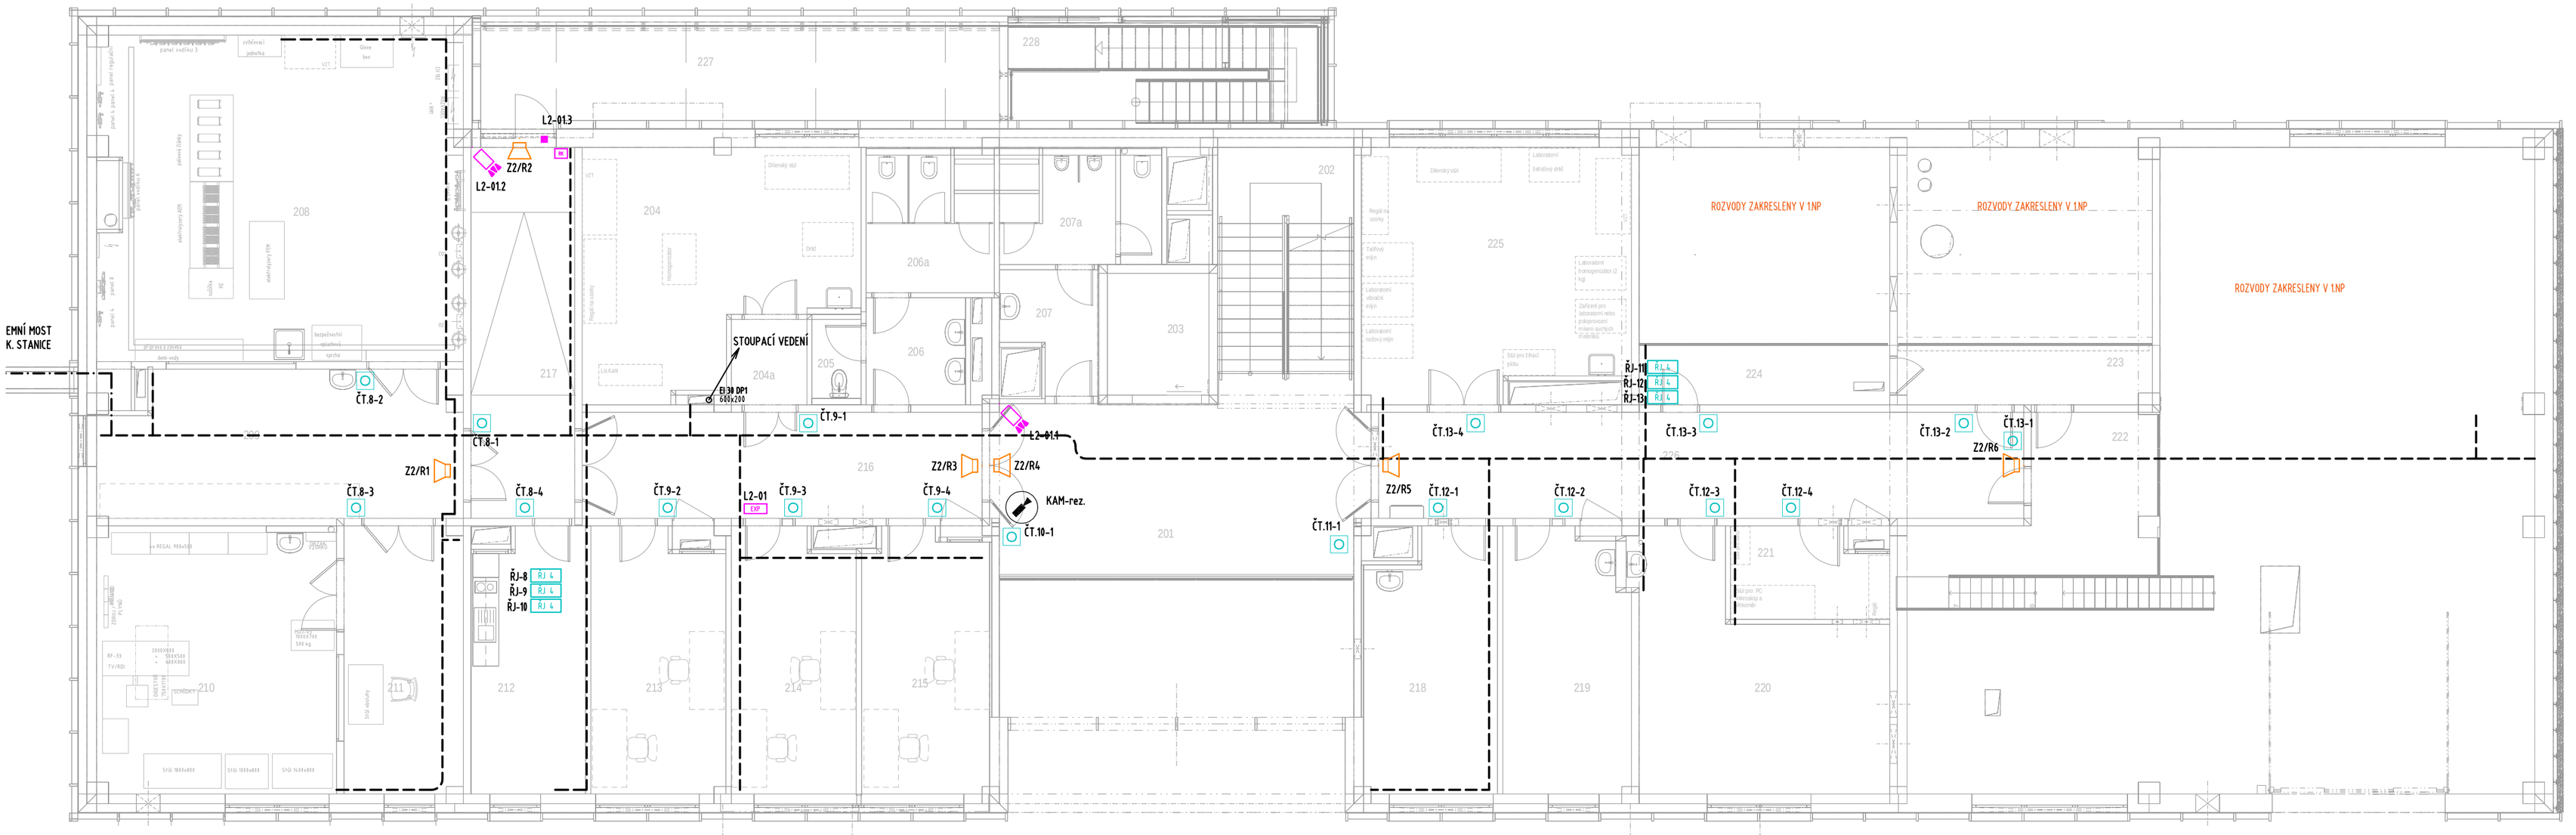

Č.	NÁZEV MÍSTNOSTÍ	PLOCHA (m2)
201	CHODBA	36,94
202	SCHODIŠŤOVÝ PROSTOR	16,46
203	VÝTAH	6,62
204	PELETIZACE	31,64
204a	PELETIZACE - VSTUPNÍ FILTR	3,46
205	ÚKLIDOVÁ MÍSTNOST	2,06
206	WC ŽENY	5,69
206a	WC ŽENY	9,09
207	WC MUŽI	5,53
207a	WC MUŽI	9,27
208	LABORATOŘ VODÍKOVÝCH TECHNOLOGIÍ	62,08
209	DOZOROVNA LVT	27,70
210	LVVVS	34,26
211	TECHNICKÁ MÍSTNOST LVVVS	16,95
212	DENNÍ MÍSTNOST	16,29
213	TECHNICKÁ MÍSTNOST	18,92
214	TECHNICKÁ MÍSTNOST	16,96
215	TECHNICKÁ MÍSTNOST	17,59
216	CHODBA	22,66
217	CHODBA	20,95
218	TECHNICKÁ MÍSTNOST	18,01
219	TECHNICKÁ MÍSTNOST	18,30
220	TECHNICKÁ MÍSTNOST	27,31
221	VÁHA	7,56
222	VYHLÍDKOVÁ PLOŠINA	14,62
223	VYHLÍDKOVÁ PLOŠINA	7,97
224	VYHLÍDKOVÁ PLOŠINA	7,97
225	LABORATOŘ PŘÍPRAVY	33,95
226	CHODBA	37,00
227	TERASA - UNIKOVÁ CESTA	32,24
228	SCHODIŠŤOVÝ PROSTOR - EXTERIER	19,14

LEGENDA ACS:

- ŘJ / ŘJ 4 – ACS - ŘÍDÍCÍ JEDNOTKA
- ACS - ČTEČKA
- ACS - ČTEČKA VENKOVNÍ - NA VODIVÉM MATERIÁLU MIN.4CM PODLOŽKA
- ACS - ELEKTROMECHANICKÝ ZÁMEK
- EM-DKC – ACS - ROZVODNÁ KRABICE, EL.MECHANICKÝ ZÁMEK
- ACS - EL. ZÁMEK, OTEVÍRAČ
- ACS - EL. ZÁMEK INVERZNÍ, OTEVÍRAČ
- RK-EZ – ACS - ROZVODNÁ KRABICE, EL. ZÁMEK
- ACS - OVLÁDACÍ/NOUZOVÉ TLAČÍTKO
- ACS - AKU
- ACS - NAPÁJECÍ ZDROJ
- ACS - VÝSTUP - POSUVNÉ DVEŘE
- ACS - VÝSTUP - NO/NC KONTAKT

LEGENDA EZS:

- EZS – EZS - ÚSTŘEDNA
- EZS - KLÁVESNICE
- EXP – EZS - KONCENTRÁTOR
- EZS - DUÁLNÍ POHYBOVÉ ČIDLO-STROPNÍ
- EZS - DUÁLNÍ POHYBOVÉ ČIDLO
- EZS - MAGNETICKÉ ČIDLO
- RK – EZS - ROZVODNÁ KRABICE
- EZS - SVĚTELNÁ A AKUSTICKÁ SIGNALIZACE
- EZS - AKU
- NAP.ZDROJ 12V, ..A – EZS - NAPÁJECÍ ZDROJ
- EZS – RELÉ/VSTUP

LEGENDA OZV:

- MR – MR - ÚSTŘEDNA
- MR - ZESILOVAČ
- MIC – MR - MIKROFON STOLNÍ
- OMNEO – MR - SÍŤOVÉ ROZHRANÍ OMNEO
- IP LAN – MR - IP AUDIO INTERFACE
- PBX – MR - AUDIO+REL MODULY PŘES EM PŘENAŠEČ
- MR - REPRODUKTOR DO PODHLEDU
- MR - REPRODUKTOR NÁSTĚNNÝ
- MR - REPRODUKTOR NÁSTĚNNÝ, VENKOVNÍ

LEGENDA KAM:

- KAM - KAMERA
- KAM - KRABICE NA FASÁDU POL. 40/ZV

LEGENDA KPS:

- KPS – POKOJOVÉ SVĚTLO
- KPS – NOUZOVÉ A POTVRZOVACÍ TLAČÍTKO
- KPS – NOUZOVÉ TÁHLO
- KPS – NOUZOVÉ TLAČÍTKO
- KPS – NAPÁJECÍ ZDROJ 24V

POZNÁMKA:

- UMÍSTĚNÍ PRVKŮ SLP A KABELOVÉ TRASY KOORDINOVAT S INTERÉROVÝM ŘEŠENÍM A STAVEBNÍMI PROFESEMI
- POZICE A VÝŠKY PRVKŮ NEODMĚŘOVAT Z VÝKRESU SLP
- MAGNETICKÉ KONTAKTY A EL. ZÁMKY NUTNO DOPŘESNIT NA STAVBĚ DLE PŘÍPRAVY PROFESÍ OKNA A DVEŘE
- PROTAHOVACÍ KRABICE A DIMENZE PVC TRUBEK A ŽLABŮ ŘEŠÍ DODAVATELSKÁ FIRMA NA ZÁKLADĚ PŘESNÉ SITUACE NA STAVBĚ
- PŘESNÉ UMÍSTĚNÍ A TYP KAMER BUDE UPŘESNĚNO DLE PROVEDENÉ KAMEROVÉ ZKOUŠKY
- ROZHRANÍ POŽÁRNÍCH USEKŮ NUTNO ZATĚSNIT DLE PLATNÝCH ČSN A DLE PLATNÉHO PBŘ - ŘEŠÍ ZHOTOVITEL (SAMOSTATNÉ PÚ CHODBA A PÚ KANCELÁŘE)

SLABOPROUDÉ SYSTÉMY
CubeNet, s.r.o.
Zengrova 475/44, 703 00 Ostrava
www.cubenet.cz
projekt-realizace-servis

TABULKA REVIZÍ

REVIZE	POPIS REVIZE	DATUM	VYPRACOVAL
x	x	xx/xx/2021	x
REVIZE	POPIS REVIZE	DATUM	VYPRACOVAL
REVIZE	POPIS REVIZE	DATUM	VYPRACOVAL

NÁZEV STAVBY

Centrum Energetických a Environmentálních Technologií – Explorer (CEETe)

Projektová dokumentace pro provádění stavby

CHVÁLEK ATELIÉR

HLAVNÍ PROJEKTANT: Ing. Martin CIEŠLAR	ARCHITEKT: Ing. arch. Martin CHVÁLEK	PROJEKTANT: Ing. Pavel Klhůfek	VYPRACOVAL: Ing. Pavel Klhůfek

CHVÁLEK ATELIÉR s.r.o. Kafkova 1064/12 702 00 OSTRAVA | IČO: 05725674 +420 595 693 250 info@chvalekatelier.cz

OBJEDNATEL: Vysoká škola báňská -Technická univerzita Ostrava , IČO: 619 89 100

STUPEŇ: DPS | DATUM: 05 / 2021

STAVEBNÍ OBJEKT: SO 01.1 Budova CEETe | ČÁST: 01.1.70 Slaboproudá elektrotechnika

MĚŘÍTKO: 1:100 | FORMÁT A4: 10 x A4

NÁZEV VÝKRESU: Půdorys 2.NP - SLABOPROUD - část VSS, ESKV, PZTS, MR

ARCHIVNÍ ČÍSLO: 20-026-05

ČÍSLO VÝKRESU: 01.1.70-07 | REVIZE: R-

TENTO DOKUMENT JE MAJETKEM SPOLEČNOSTI CHVÁLEK ATELIÉR s.r.o. , BEZ PÍSEMNÉHO SVOLENÍ ODPOVĚDNÉHO ZÁSTUPCE FIRMY CHVÁLEK ATELIÉR s.r.o. NESMÍ BÝT DOKUMENT KOPÍROVÁN, POUŽÍT NEBO PŘEDÁN TŘETÍ OSOBOU K DALŠÍMU POUŽITÍ