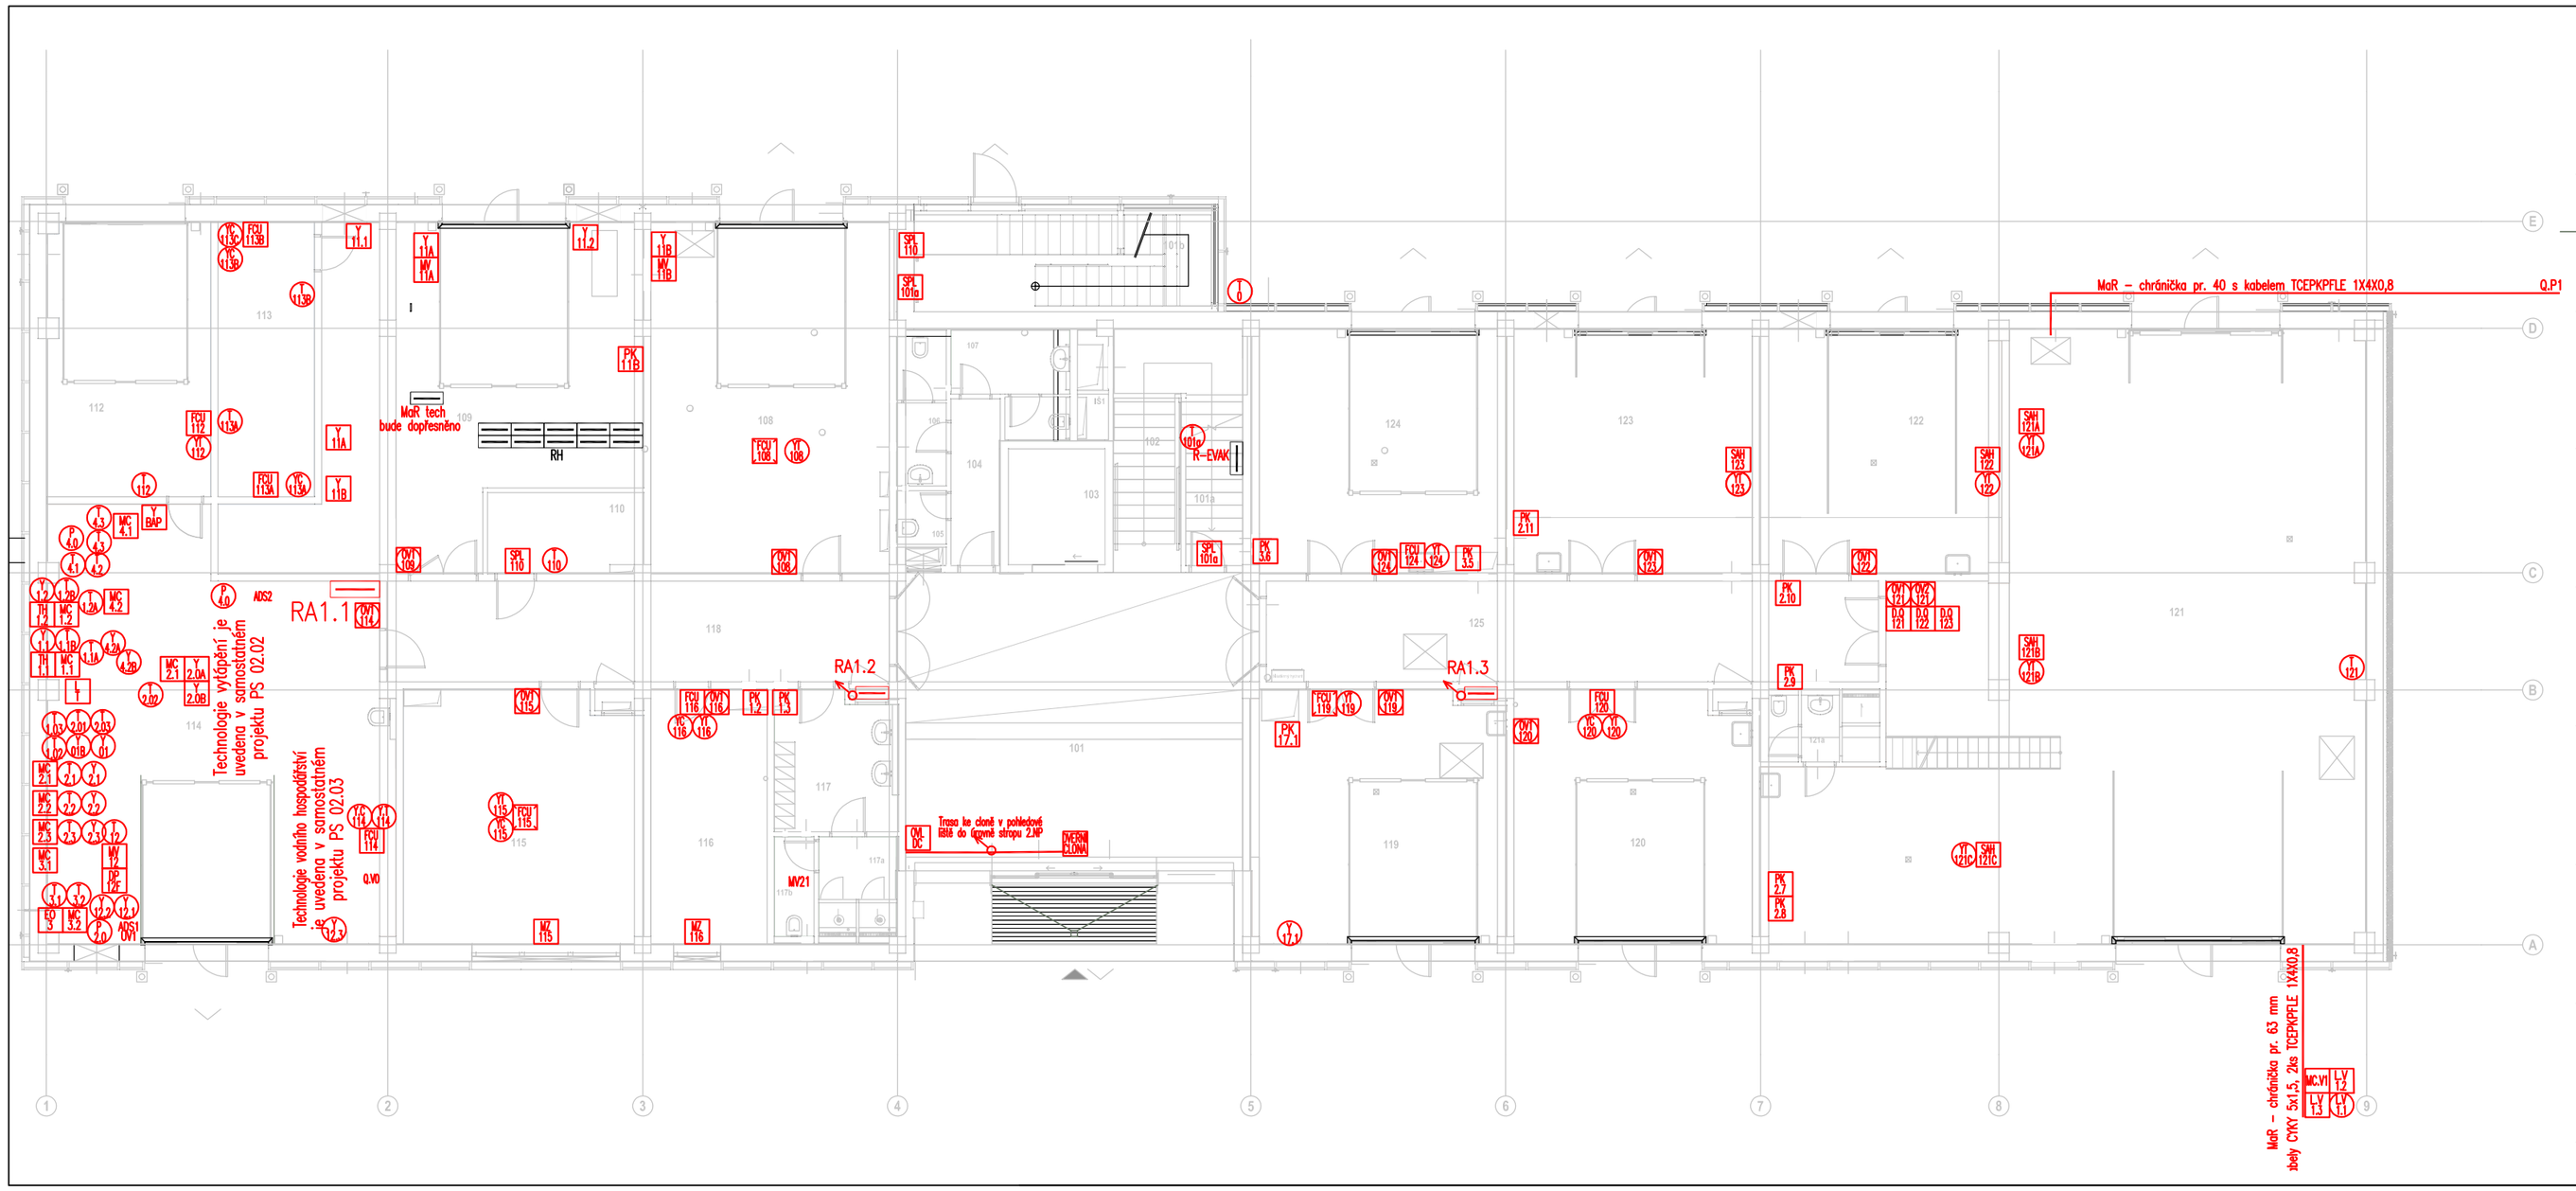

TABULKA MÍSTNOSTÍ 1.NP

Č.	NÁZEV MÍSTNOSTI	PLOCHA (m2)
101	VSTUPNÍ HALA	60,87
101a	MÍSTNOST PRO EPS	11,96
101b	SCHODIŠŤOVÝ PROSTOR - EXTERIER	19,24
102	SCHODIŠŤOVÝ PROSTOR	7,01
103	VÝTAH	6,62
104	CHODBA	4,87
105	ÚKLIDOVÁ KOMORA	1,58
106	WC MUŽI	4,4
107	WC ŽENY	6,26
108	SKLAD MĚŘÍCÍ TECHNIKY	49,59
109	ROZVODNA VN A NN + AKUMULÁTOROVNA	62,66
110	TECHNICKÁ MÍSTNOST PRO SLABOPROUD	7,46
112	KGJ 100kW	26,32
113	MÍSTNOST CBS	15,69
114	VODNÍ HOSPODÁŘSTVÍ + TUV	80,82
115	VELÍN	35,4
116	TECHNICKÁ MÍSTNOST	17,51
117	SOCIÁLNÍ ZÁZEMÍ	9,69
117a	SOCIÁLNÍ ZÁZEMÍ - SPRCHY	4,54
117b	SOCIÁLNÍ ZÁZEMÍ - WC	2,36
118	CHODBA	29,95
119	SKLAD VZORKŮ PALIVA	38,02
120	DÍLNA	35,27
121	TESTOVACÍ STAND KOTLŮ, PLAZMA, MALÁ PYROLÝZA, DOPAL.KOMORA, ZPL. STAND	168,53
121a	SOCIÁLNÍ ZÁZEMÍ	5
122	KOMPRESOROVNA + ORC	34,84
123	NOVÉ TECH., STIRLING MOTOR, KGJ 20kW	34,51
124	SKLAD	35,76
125	CHODBA	37
126	PLNÍCÍ STANICE VODÍKU	7,94
127	TLAKOVÁ STANICE DUSÍKU	5,83
128	TLAKOVÁ STANICE VODÍKU	20,46

LEGENDA MAR

- (T) ČIDLO TEPLOTY ANALOGOVÉ
- (HT) ČIDLO REL.VLHKOSTI A TEPLOTY
- (P) ČIDLO TLAKU ANALOGOVÉ
- (Y) SERVOPOHON ANALOGOVÝ
- (YT) SERVOPOHON TOPENÍ ANALOGOVÝ
- (YC) SERVOPOHON CHLAZENÍ ANALOGOVÝ
- DQ ÚSTŘEDNA DETEKCE PLYNŮ
- SAH SAHARA – TEPLOVZDUŠNÁ JEDNOTKA
- MZ MOTOR ŽALUZIE + ACTOR
- FCU FANCOIL
- SPL SPLIT JEDNOTKA
- EPS POPLACH Z EPS ÚSTŘEDNY
- Y SERVOPOHON I/O
- DP SPÍNAČ TLAKOVÉ DIFERENCE
- KNX PROSTOROVÝ OVLADAČ KNX

Rozmístění ostatních komponentů MaR je dáno technologickými schématy.

± 0,000 = 268,75 m n. m. Bpv

TABULKA REVIZÍ

REVIZE	POPIS REVIZE	DATUM	VYPRACOVAL

NÁZEV STAVBY

Centrum Energetických a Environmentálních Technologií – Explorer (CEETe)

Projektová dokumentace pro provádění stavby

HLAVNÍ PROJEKTANT	ARCHITEKT	PROJEKTANT	VYPRACOVAL	CHVÁLEK ATELIÉR s.r.o.	IČO: 05725674
Ing. Martin DIEŠLÁR	Ing. arch. Martin CHVÁLEK	Ing. Jaroslav Sklenář	Ing. Jaroslav Sklenář	Kollárova 1064/12 702 00 OSTRAVA	+420 595 693 250 info@chvalekatelier.cz

OBJEDNATEL		STUPEŇ	DATUM
Vysoká škola báňská -Technická univerzita Ostrava , IČO: 619 89 100		DPS	05 / 2021
STAVEBNÍ OBJEKT	ČÁST	MĚŘÍTKO	FORMÁT A4
SO 01.1 Budova CEETe	01.1.71 Měření a regulace	1:100	4 x A4

NÁZEV VÝKRESU	ARCHIVNÍ ČÍSLO	
Půdorys 1.NP	**20-026-05**	
	ČÍSLO VÝKRESU: **01.1.71-13**	REVIZE: **R00**

TENTO DOKUMENT JE MAJETKEM SPOLEČNOSTI CHVÁLEK ATELIÉR S.R.O. BEZ PŘEDCHOZÍHO SVOLENÍ ODPOVĚDNÉHO ZÁSTUPCE FIRMY CHVÁLEK ATELIÉR S.R.O. NESMÍ BÝT DOKUMENT KOPÍROVÁN. POUŽÍT NEBO PŘEDÁN TŘETÍ OSOBOU K DALŠÍMU POUŽITÍ