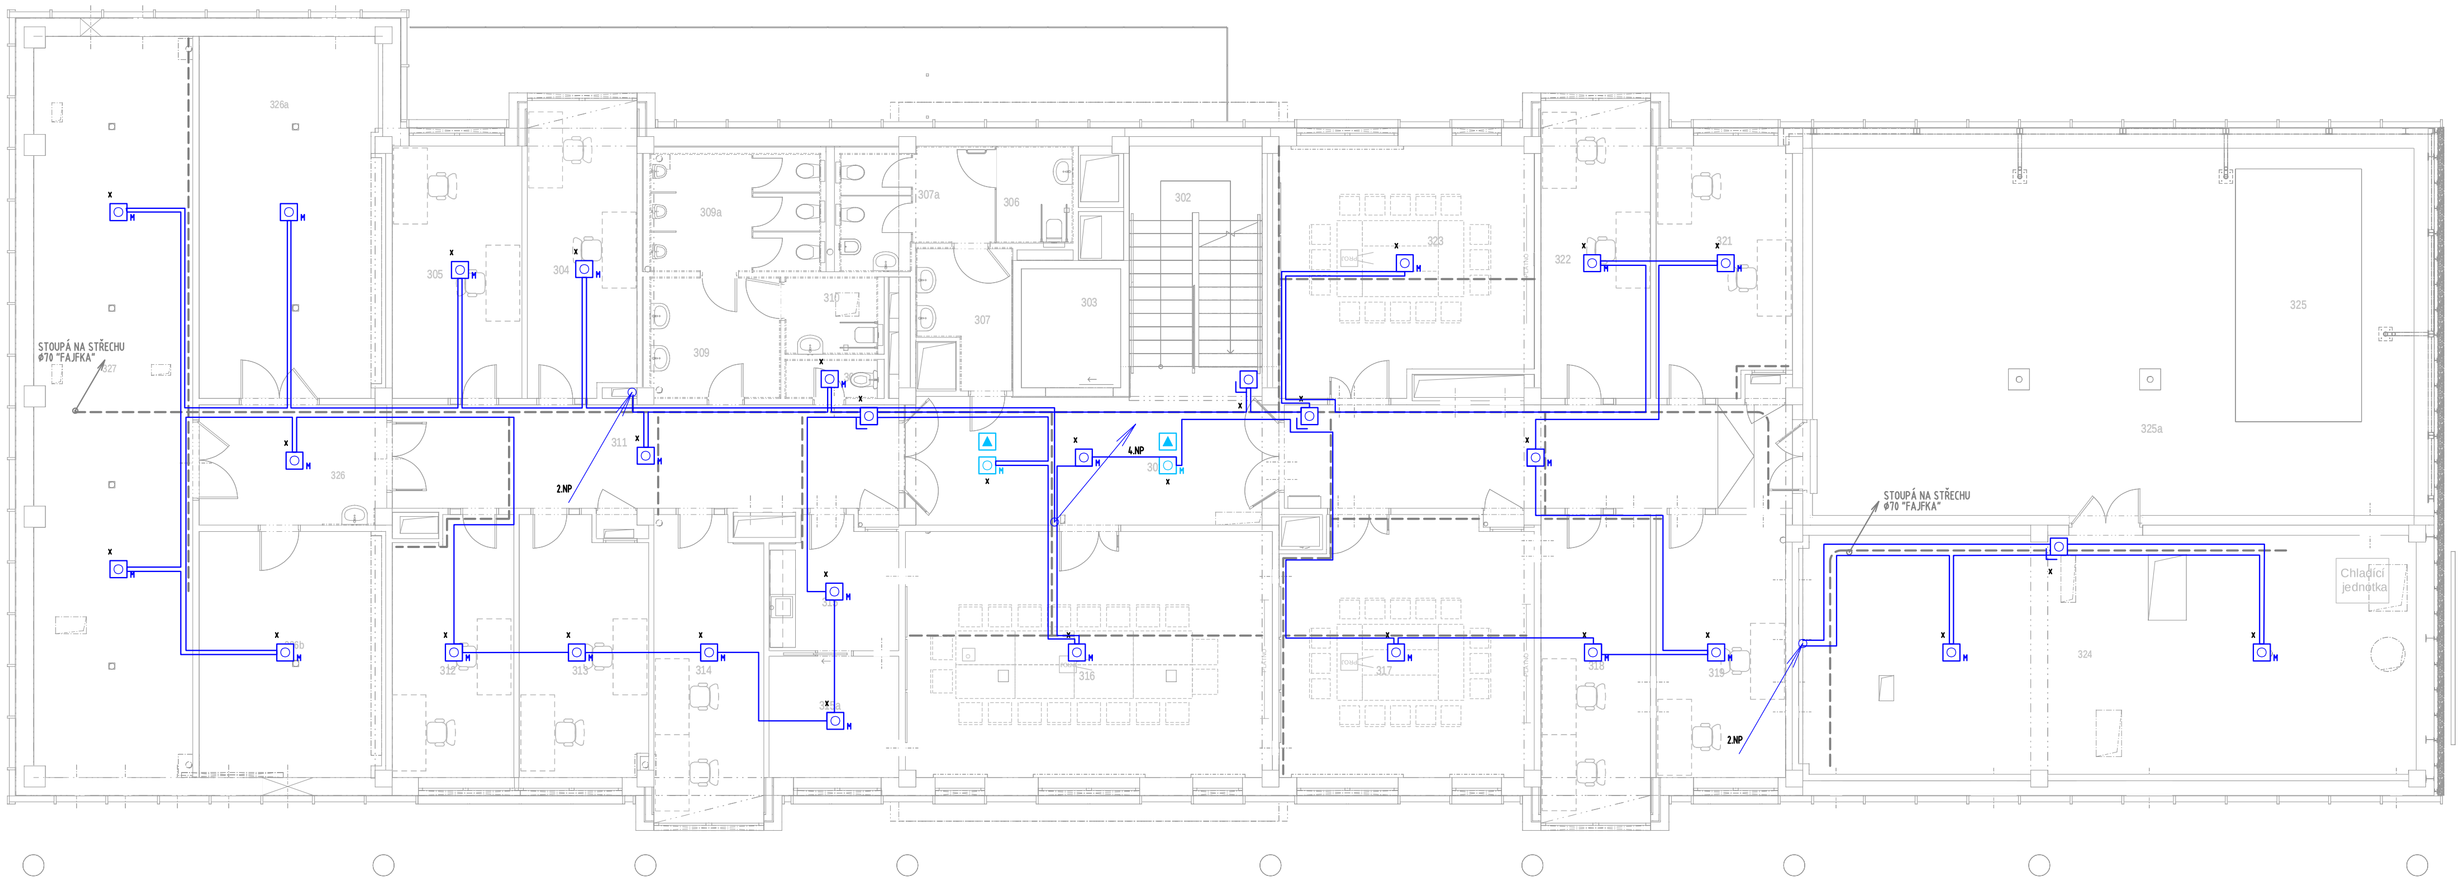

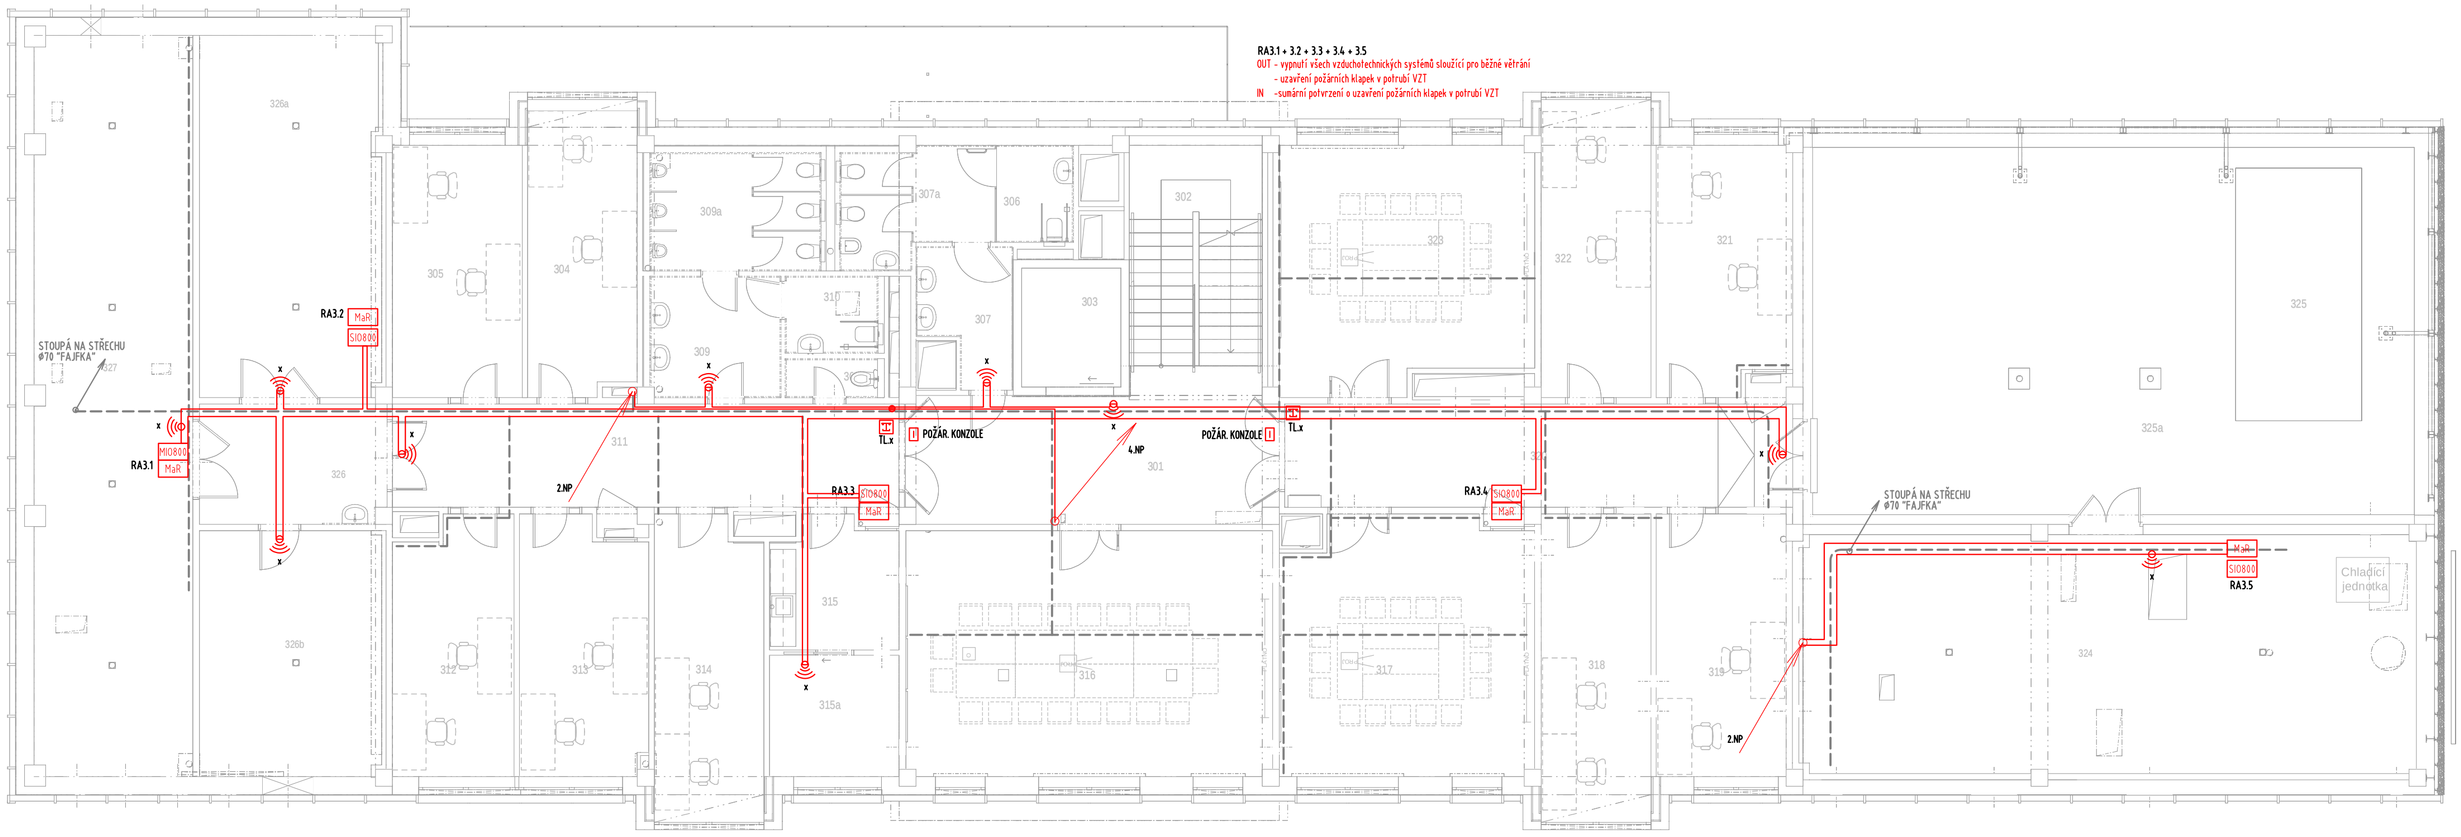

LEGENDA EPS

- EPS – ÚSTŘEDNA EPS
- EPS – AUTOMATICKÝ HLÁSIČ-MULTISENZOROVÝ (OPT+TER+CO) (830PC)
- EPS – AUTOMATICKÝ HLÁSIČ-MULTISENZOROVÝ - NAD PODHLEDEM
- EPS – PARALELNÍ OPTICKÁ INDIKACE
- EPS – TLAČÍTKOVÝ HLÁSIČ
- EPS – TLAČÍTKOVÝ HLÁSIČ S KRYTÍM IP54
- EPS – Ex MULTISENZOR 801PHEx
- EPS – Ex – PŘIPOJOVACÍ JEDNOTKA + GALV. BARIÉRA
- EPS – OBSLUŽNÉ POLE POŽÁRNÍ OCHRANY
- EPS – KLÍČOVÝ TREZOR POŽÁRNÍ OCHRANY
- EPS – EXTERNÍ TABLO
- EPS – PŘENOS NA PCO
- EPS – AKUSTICKÁ SIGNALIZACE
- EPS – VSTUPNĚ-VÝSTUPNÍ JEDNOTKA (TYCO MIO800)
- EPS – VSTUPNĚ-VÝSTUPNÍ JEDNOTKA (TYCO SIO800)
- EPS – ZÁBLESKOVÝ MAJÁK
- EPS – AKU
- EPS – NAPÁJECÍ ZDROJ

POŽÁRNÍ KONZOLE EL.MAGNET, 24V/2x60mA
OVLADANÍ Z EPS + TLAČÍTKO ROZPÍNACÍ
PRAFlaGuard F 2x2x0.8 B2ca,s1,d0 P-90R,E90

- EPS – PŘÍDRŽNÝ EL.MAGNET, POŽÁRNÍ KONZOLE
- EPS – ROZPÍNACÍ TLAČÍTKO PRO VYPNUTÍ MAGNETŮ DVEŘÍ
- VÝTAH – EPS – ROZVÁDĚČ VÝTAHU
- MaR – EPS – ROZVÁDĚČ/ŘÍDÍCÍ JEDNOTKA, VYPNUTÍ VZT
- EPS – KRABICE S FUNKČNÍ ODOLNOSTÍ
- 1.01 – POŽ. PRVKU NA LINCE / ČÍSLO LINKY

- EPS – TRASA KABELU LINKOVÝ ROZVOD PRAFlaCom 2x2x0,8, B2ca,s1,d0
- EPS – TRASA KABELU OVLÁDANÁ ZAŘÍZENÍ PRAFlaGuard F 2x2x0.8 B2ca,s1,d0 P-90R,E90
- EPS – TRASA KABELU OVLÁDANÁ ZAŘÍZENÍ PRAFlaGuard F 4x2x0.8 B2ca,s1,d0 P-90R,E90 – KTPO, TABLO
- EPS – TRASA KABELU OVLÁDANÁ ZAŘÍZENÍ PRAFlaGuard F 10x2x0.8 B2ca,s1,d0 P-90R,E90 – OPPO, ZDP
- EPS – TRASA KABELU OVLÁDANÁ ZAŘÍZENÍ PRAFlaGuard F 2x2x0.8 B2ca,s1,d0 P-90R,E90 SF/UTP KAT5.e FB90 POŽ.ODOLNÝ
- EPS – TRASA KABELU OVLÁDANÁ ZAŘÍZENÍ PPAFlaDur 2x1.5 B2ca s1d0,P30-R,E30

TABULKA MÍSTNOSTÍ 3.NP

Č.	NÁZEV MÍSTNOSTÍ	PLOCHA (m2)
301	CHODBA	28,80
302	SCHODIŠŤOVÝ PROSTOR	16,46
303	VÝTAH	6,62
304	KANCELÁŘ	17,68
305	KANCELÁŘ	18,22
306	WC - ZTP	4,56
307	WC ŽENY	15,53
308	UKLIDOVÁ M ÍSTNOST	2,11
309	WC MUŽI	8,75
309a	WC MUŽI	11,23
310	WC MUŽI ZTP	3,96
311	CHODBA	29,53
312	KANCELÁŘ	17,26
313	KANCELÁŘ	18,37
314	KANCELÁŘ	17,63
315	KUCHYŇKA	8,62
315a	DENNÍ MÍSTNOST	8,77
316	ZASEDACÍ MÍSTNOST	51,89
317	PREZENTAČNÍ MÍSTNOST	36,10
318	KANCELÁŘ	18,33
319	KANCELÁŘ	18,99
320	CHODBA	30,46
321	KANCELÁŘ	18,65
322	KANCELÁŘ	18,08
323	ŠKOLÍCÍ MÍSTNOST	34,14
324	STROJOVNA VZT	85,35
325	VENKOVNÍ ZAHRADA	17,87
325a	SKLENÍK	108,12
326	CHODBA	12,50
326a	STROJOVNA CHLAZENÍ	36,75
326b	MĚNIČE FVE	26,83
327	STROJOVNA VZT PRO LVT	65,52

SLABOPROUDÉ SYSTÉMY
CubeNet, s.r.o.
Zengrova 475/44, 703 00 Ostrava
www.cubenet.cz
projekt-realizace-servis

TABULKA REVIZÍ

REVIZE	POPIS REVIZE	DATUM	VYPRACOVAL
x	x	xx/xx/2021	x
REVIZE	POPIS REVIZE	DATUM	VYPRACOVAL
REVIZE	POPIS REVIZE	DATUM	VYPRACOVAL

NÁZEV STAVBY

Centrum Energetických a Environmentálních Technologií – Explorer (CEETe)

Projektová dokumentace pro provádění stavby

CHVÁLEK ATELIÉR

HLAVNÍ PROJEKTANT	ARCHITEKT	PROJEKTANT	VYPRACOVAL	CHVÁLEK ATELIÉR s.r.o. Kafkova 1064/12 702 00 OSTRAVA	IČO: 05725674 +420 595 693 250 info@chvalekatelier.cz
Ing. Martin CIEŠLAR	Ing. arch. Martin CHVÁLEK	Ing. Pavel Klhůfek	Ing. Pavel Klhůfek		

OBJEDNATEL: Vysoká škola báňská -Technická univerzita Ostrava , IČO: 619 89 100

STAVEBNÍ OBJEKT: SO 01.1 Budova CEETe

ČÁST: 01.1.73 El. požární signalizace (EPS)

STUPEŇ: DPS

DATUM: 05 / 2021

MĚŘÍTKO: 1:100

FORMÁT A4: ... x A4

NÁZEV VÝKRESU: EPS - Půdorys 3.NP

ARCHIVNÍ ČÍSLO: 20-026-05

ČÍSLO VÝKRESU: 01.1.73-04

REVIZE: R-

TENTO DOKUMENT JE MAJETKEM SPOLEČNOSTI CHVÁLEK ATELIÉR s.r.o. , BEZ PŘEMNÉHO SVOLENÍ ODPOVĚDNÉHO ZÁSTUPCE FIRMY CHVÁLEK ATELIÉR s.r.o. NESMÍ BÝT DOKUMENT KOPÍROVÁN, POUŽÍT NEBO PŘEDÁN TŘETÍ OSOBOU K DALŠÍMU POUŽITÍ