KONSTRUKCE 3.NP

PŮDORYS M 1:50

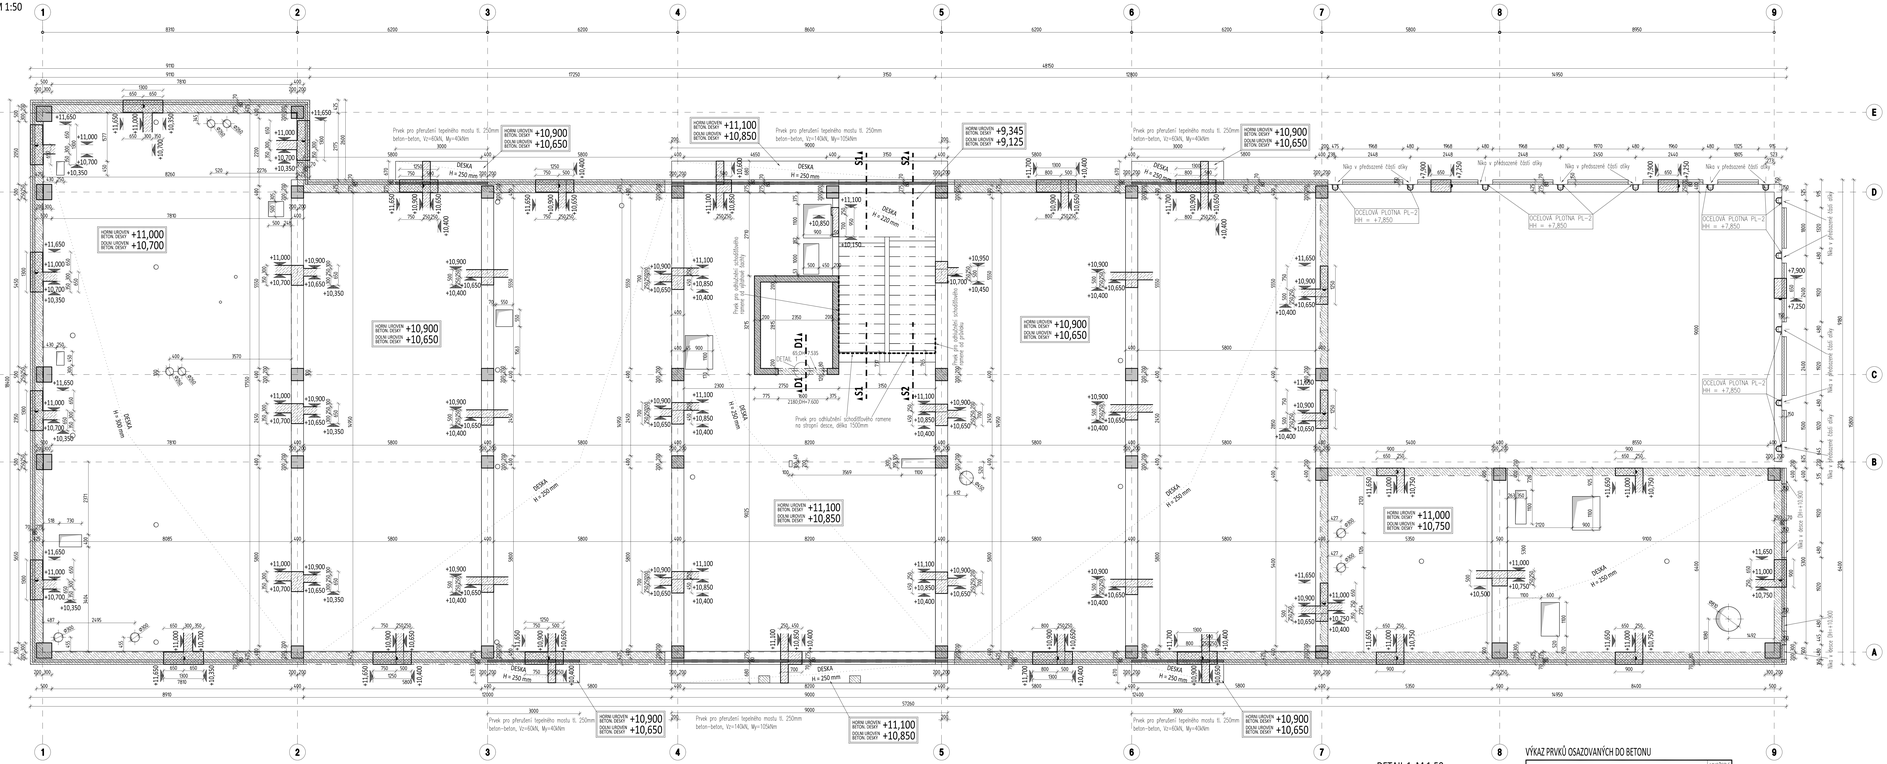

OCELOVÁ PLOTNA PL-2 -12ks

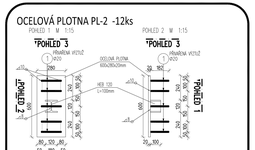

ŘEZ S1-S1

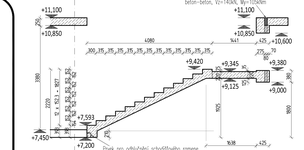

ŘEZ S2-S2

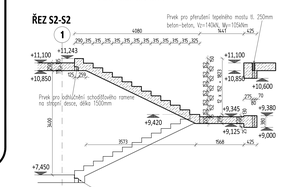

SPECIFIKACE BETONU

STROPNÍ DESKY
Beton musí splňovat požadavky ČSN EN 206+ČSN P 73 2404
C30/37-XC1(CZ,F,1)-Cl 0,4-Dmax 22-S3
Zvolil: Ing. Šafařík
Zvolil: Ing. Šafařík
Zvolil: Ing. Šafařík