

TABULKA REVIZÍ

REVIZE	POPIS REVIZE	DATUM	VYPRACOVAL
REVIZE	POPIS REVIZE	DATUM	VYPRACOVAL
REVIZE	POPIS REVIZE	DATUM	VYPRACOVAL

NÁZEV STAVBY

Centrum Energetických a Environmentálních Technologii – Explorer (CEETe)

Projektová dokumentace pro provádění stavby

CHVÁLEK

ATELIÉR

HLAVNÍ PROJEKTANT

Ing. Martin CIEŠLAR

ARCHITEKT

Ing. arch. Martin CHVÁLEK

PROJEKTANT

Ing. Ondřej JURČA

VYPRACOVAL

Ing. Ondřej JURČA

CHVÁLEK ATELIER s.r.o.

Kaňkova 1064/12

702 00 OSTRAVA

IČO: 05725674

+420 595 693 250

info@chvalekatelier.cz

OBJEDNATEL

Vysoká škola báňská -Technická univerzita Ostrava , IČO: 619 89 100

STAVEBNÍ OBJEKT

SO 01.1 Budova CEETe

ČÁST

01.1.60 Silnoproudá elektrotechnika

STUPEŇ

DPS

DATUM

05 / 2021

MĚŘÍTKO

-

FORMÁT A4

8 x A4

NÁZEV VÝKRESU

Rozvaděč RS4.1

ARCHIVNÍ ČÍSLO

20-026-05


ČÍSLO VÝKRESU

01.1.60-34

REVIZE

R0

TENTO DOKUMENT JE MAJETKEM SPOLEČNOSTI CHVÁLEK ATELIER s.r.o. , BEZ PÍSEMNÉHO SVOLENÍ ODPOVĚDNÉHO ZÁSTUPCE FIRMY CHVÁLEK ATELIER s.r.o. NESMÍ BÝT DOKUMENT KOPÍROVÁN, POUŽIT NEBO PŘEDÁN TŘETÍ OSOBOU K DALŠÍMU POUŽITÍ

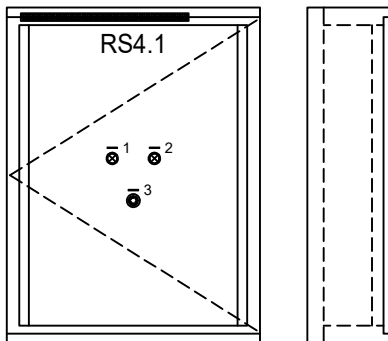

POPISNÉ ŠTÍTKY:

- 1 POD NAPĚTÍM
- 2 PROVOZ
- 3 CENTRAL STOP

BEZPEČNOSTNÍ TABULKY :

POZOR, ELEKTRICKÉ ZAŘÍZENÍ!
HLAVNÍ VYPÍNAČ
VYPNI V NEBEZPEČÍ !
NEHAS VODOU ANI PĚNOVÝMI PŘÍSTROJI !

ROZVADĚČ RS4.1

DRUH ROZVÁDĚČE : OCELOPLECHOVÁ SKŘÍŇ, NÁSTĚNNÁ - 210 modulů
ROZMĚRY : 810 x 1 250 x 250 mm (ŠxVxH)

ZKRATOVÁ ODOLNOST : I_{ks} = 10 kA
KRYTÍ : IP43/IP20
PŘÍVOD : ZHORA
VÝVODY : NAHORU
BARVA : SVĚTLÉ ŠEDÁ

INSTALOVANÝ VÝKON : P_i = xx,x kW
VZÁJEMNÁ SOUDOBOST : β = 0,xx
SOUDOBÝ PŘÍKON : P_p = xx,x kW
JMENOVITÝ PROUD : I_n = 32 A


ROZVODNÁ SOUSTAVA: 3NPE AC 50 Hz 400 V/230 V/TN-S


OCHRANNÁ OPATŘENÍ DLE ČSN 33 2000-4-41 ed.3:


ZÁKLADNÍ OCHRANNÁ OPATŘENÍ PŘED DOTYKEM ŽIVÝCH ČÁSTÍ:
- IZOLACE ŽIVÝCH ČÁSTÍ
- PŘEPÁŽKY A KRYTY


OCHRANNÁ OPATŘENÍ PŘI PORUŠE PŘED DOTYKEM NEŽIVÝCH ČÁSTÍ:
NORMÁLNÍ - AUTOMATICKÝM ODPOJENÍM OD ZDROJE
DOPLNĚNÁ - OCHRANNÝM POSPOJOVÁNÍM
- PROUDOVÝM CHRÁNIČEM


VNĚJŠÍ VLIVY DLE ČSN 33 2000-5-51 ed. 3
viz PROTOKOL O URČENÍ VNĚJŠÍCH VLIVŮ č. 02/2021


Vypracoval: Ing. Ondřej JURČA	AKCE: Centrum Energetických a Enviromentálních Technologii - Explorer (CEETe) SO 01.1 Budova CEETe 01.1.60 Silnoproudá elektrotechnika		Investor: Vysoká škola báňská - Technická univerzita Ostrava	Zak. číslo: 20-026-05	A.K.: 20-026-5 / 01.1.60-34	Listů: 8
Kontroloval: Ing. Bohuslav ŠULÁK			Obsah: Rozvaděč RS4.1	Změna/Datum: -	V.č.: 01.1.60-34	List: 2
Datum: 05 / 2021				Měřitko: -		

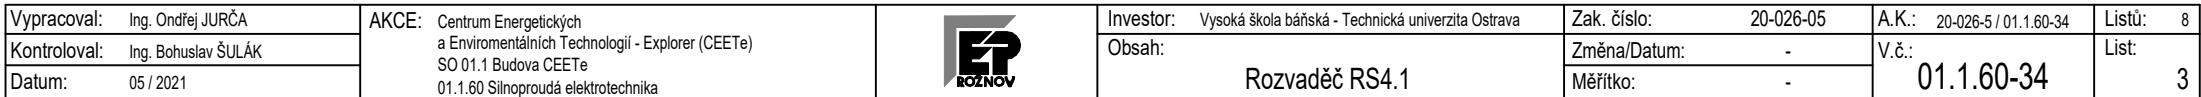


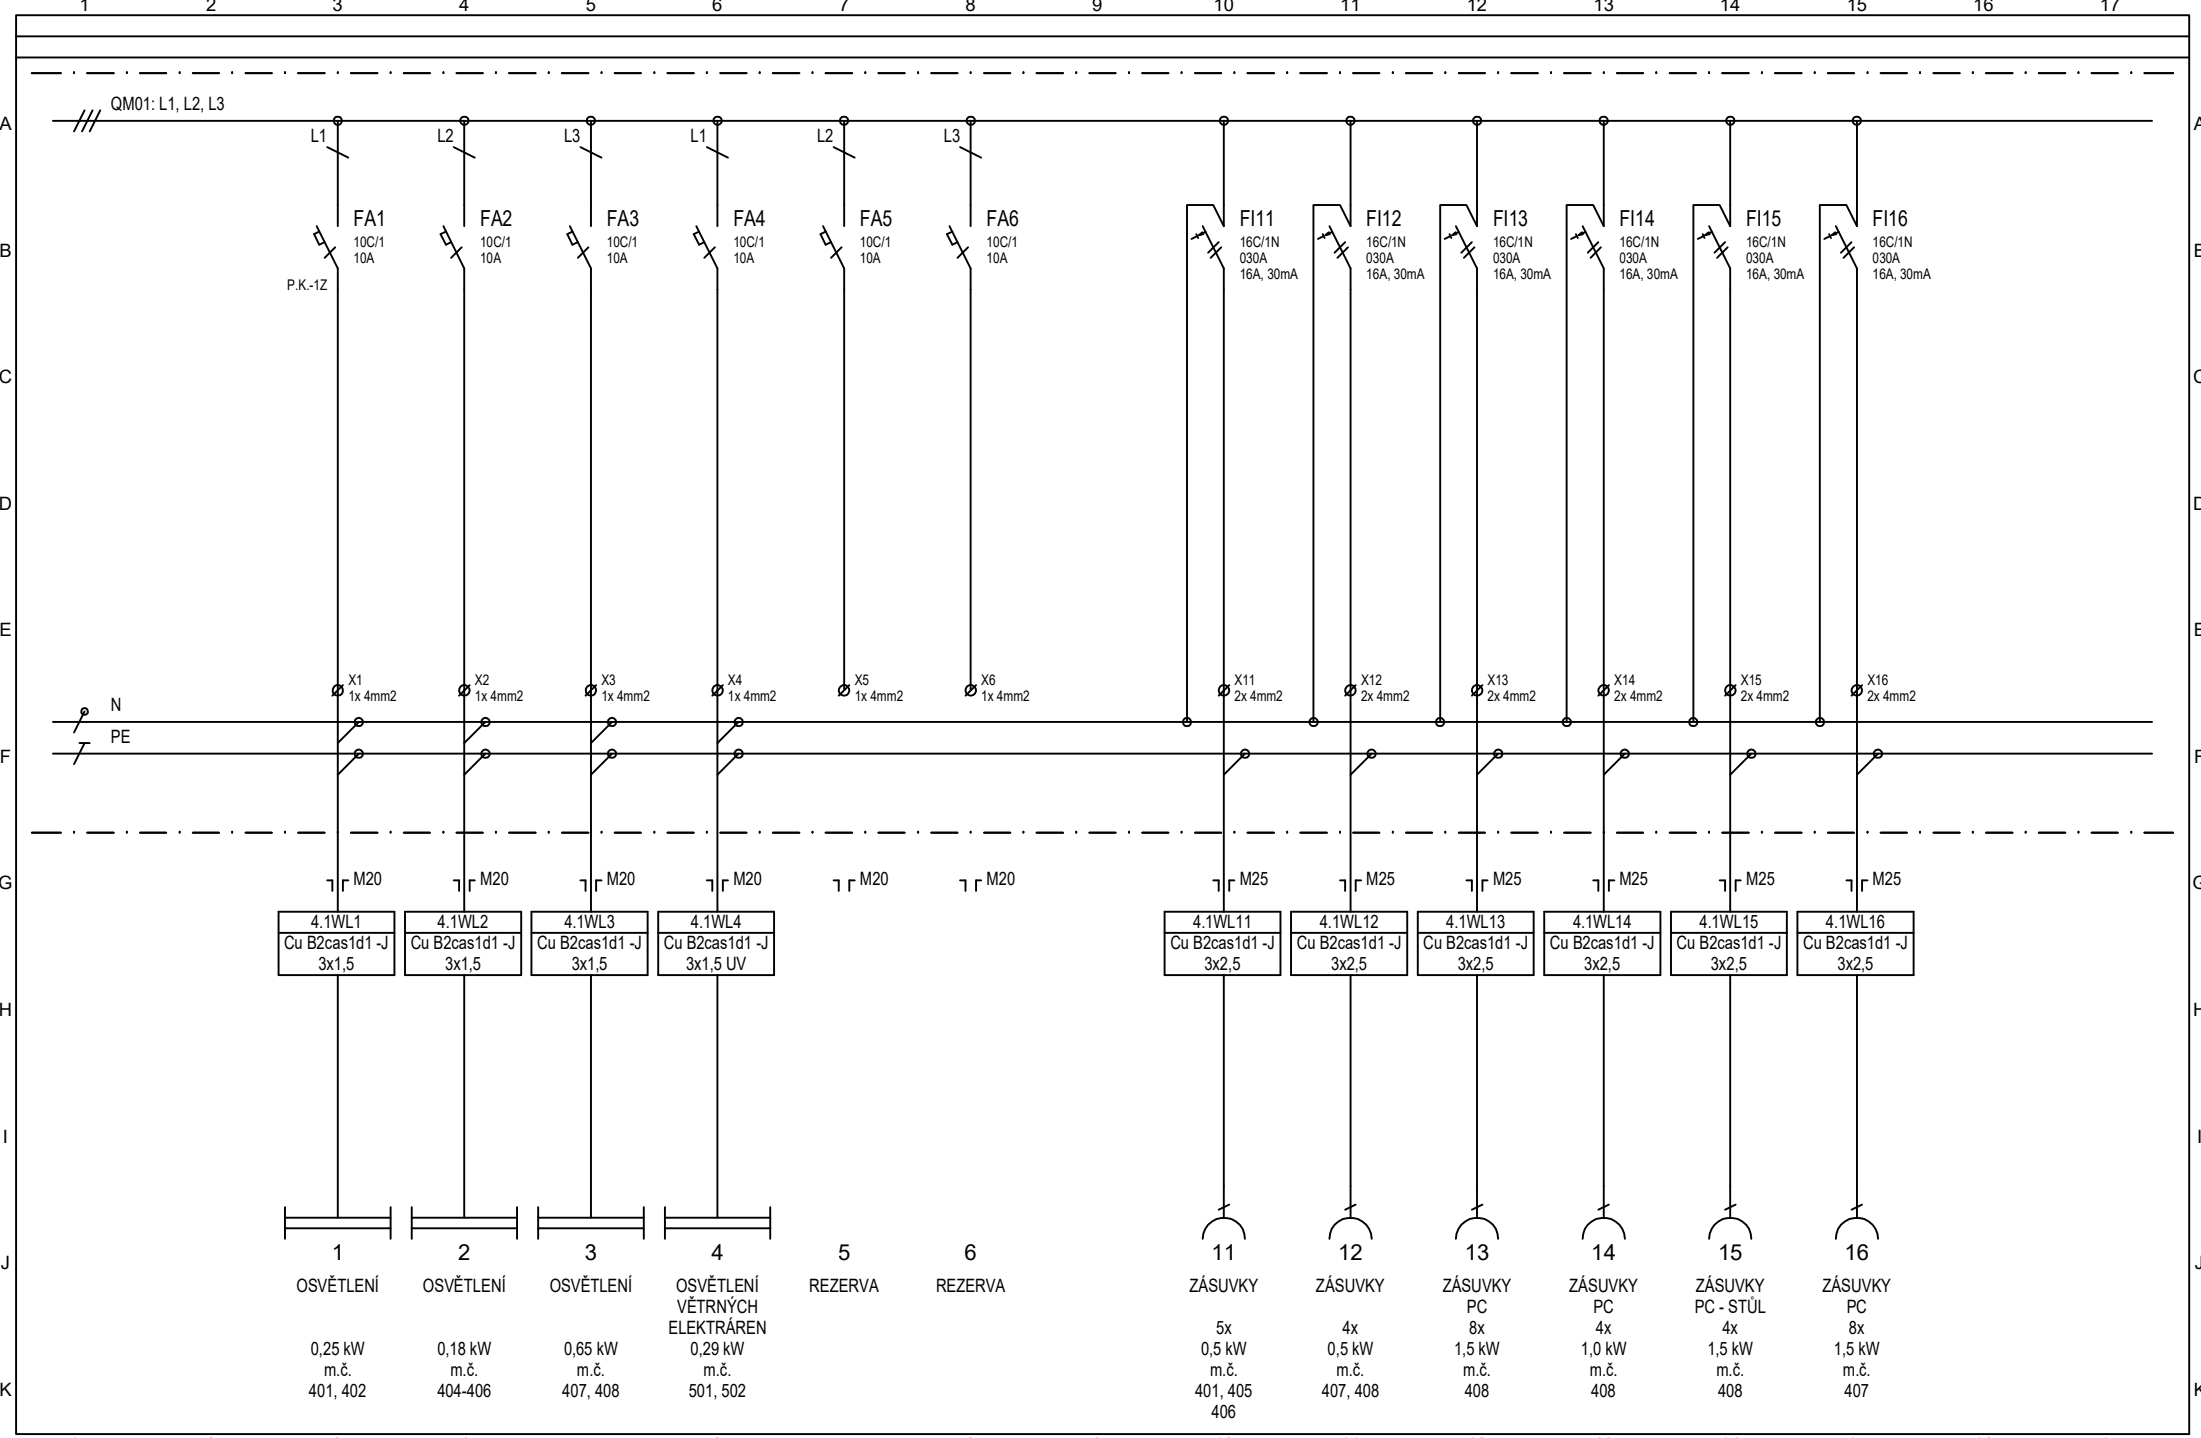


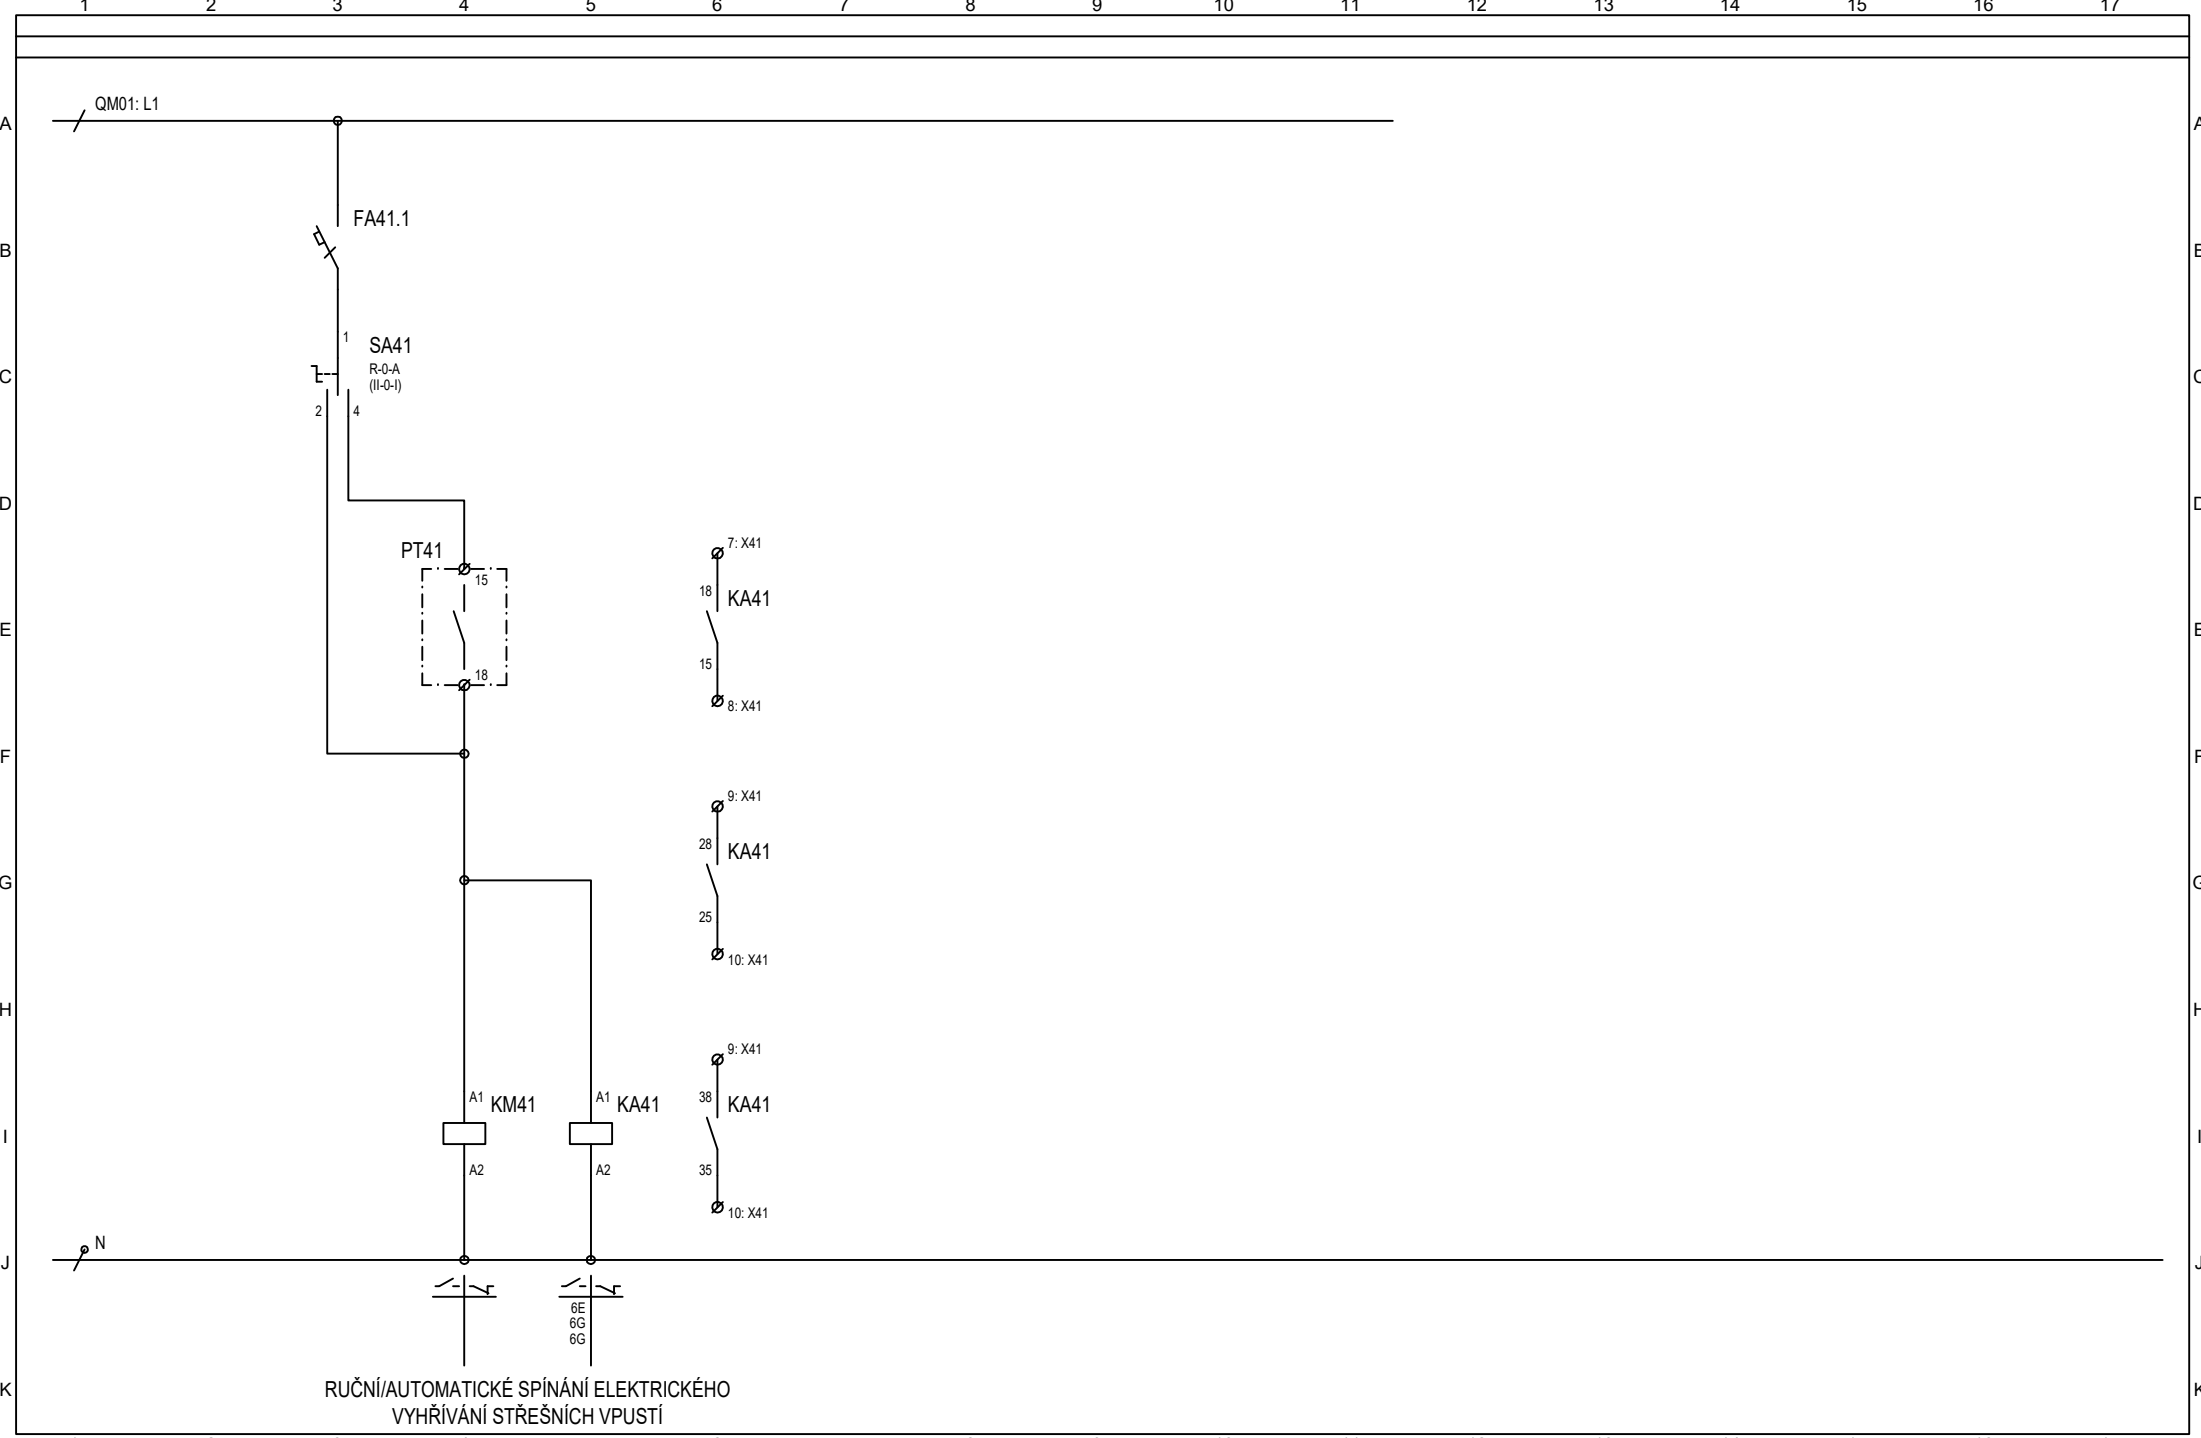
1	2	3	4	5	6	7	8	9	10	11	12	13	14	15	16	17
Vypracoval: Ing. Ondřej JURČA		AKCE: Centrum Energetických a Enviromentálních Technologii - Explorer (CEETe) SO 01.1 Budova CEETe 01.1.60 Silnoproudá elektrotechnika		Investor: Vysoká škola báňská - Technická univerzita Ostrava				Zak. číslo: 20-026-05		A.K.: 20-026-5 / 01.1.60-34		Listů: 8				
Kontroloval: Ing. Bohuslav ŠULÁK				Obsah: Rozvaděč RS4.1				Změna/Datum: -		V.č.: 01.1.60-34		List: 4				
Datum: 05 / 2021								Měřitko: -								

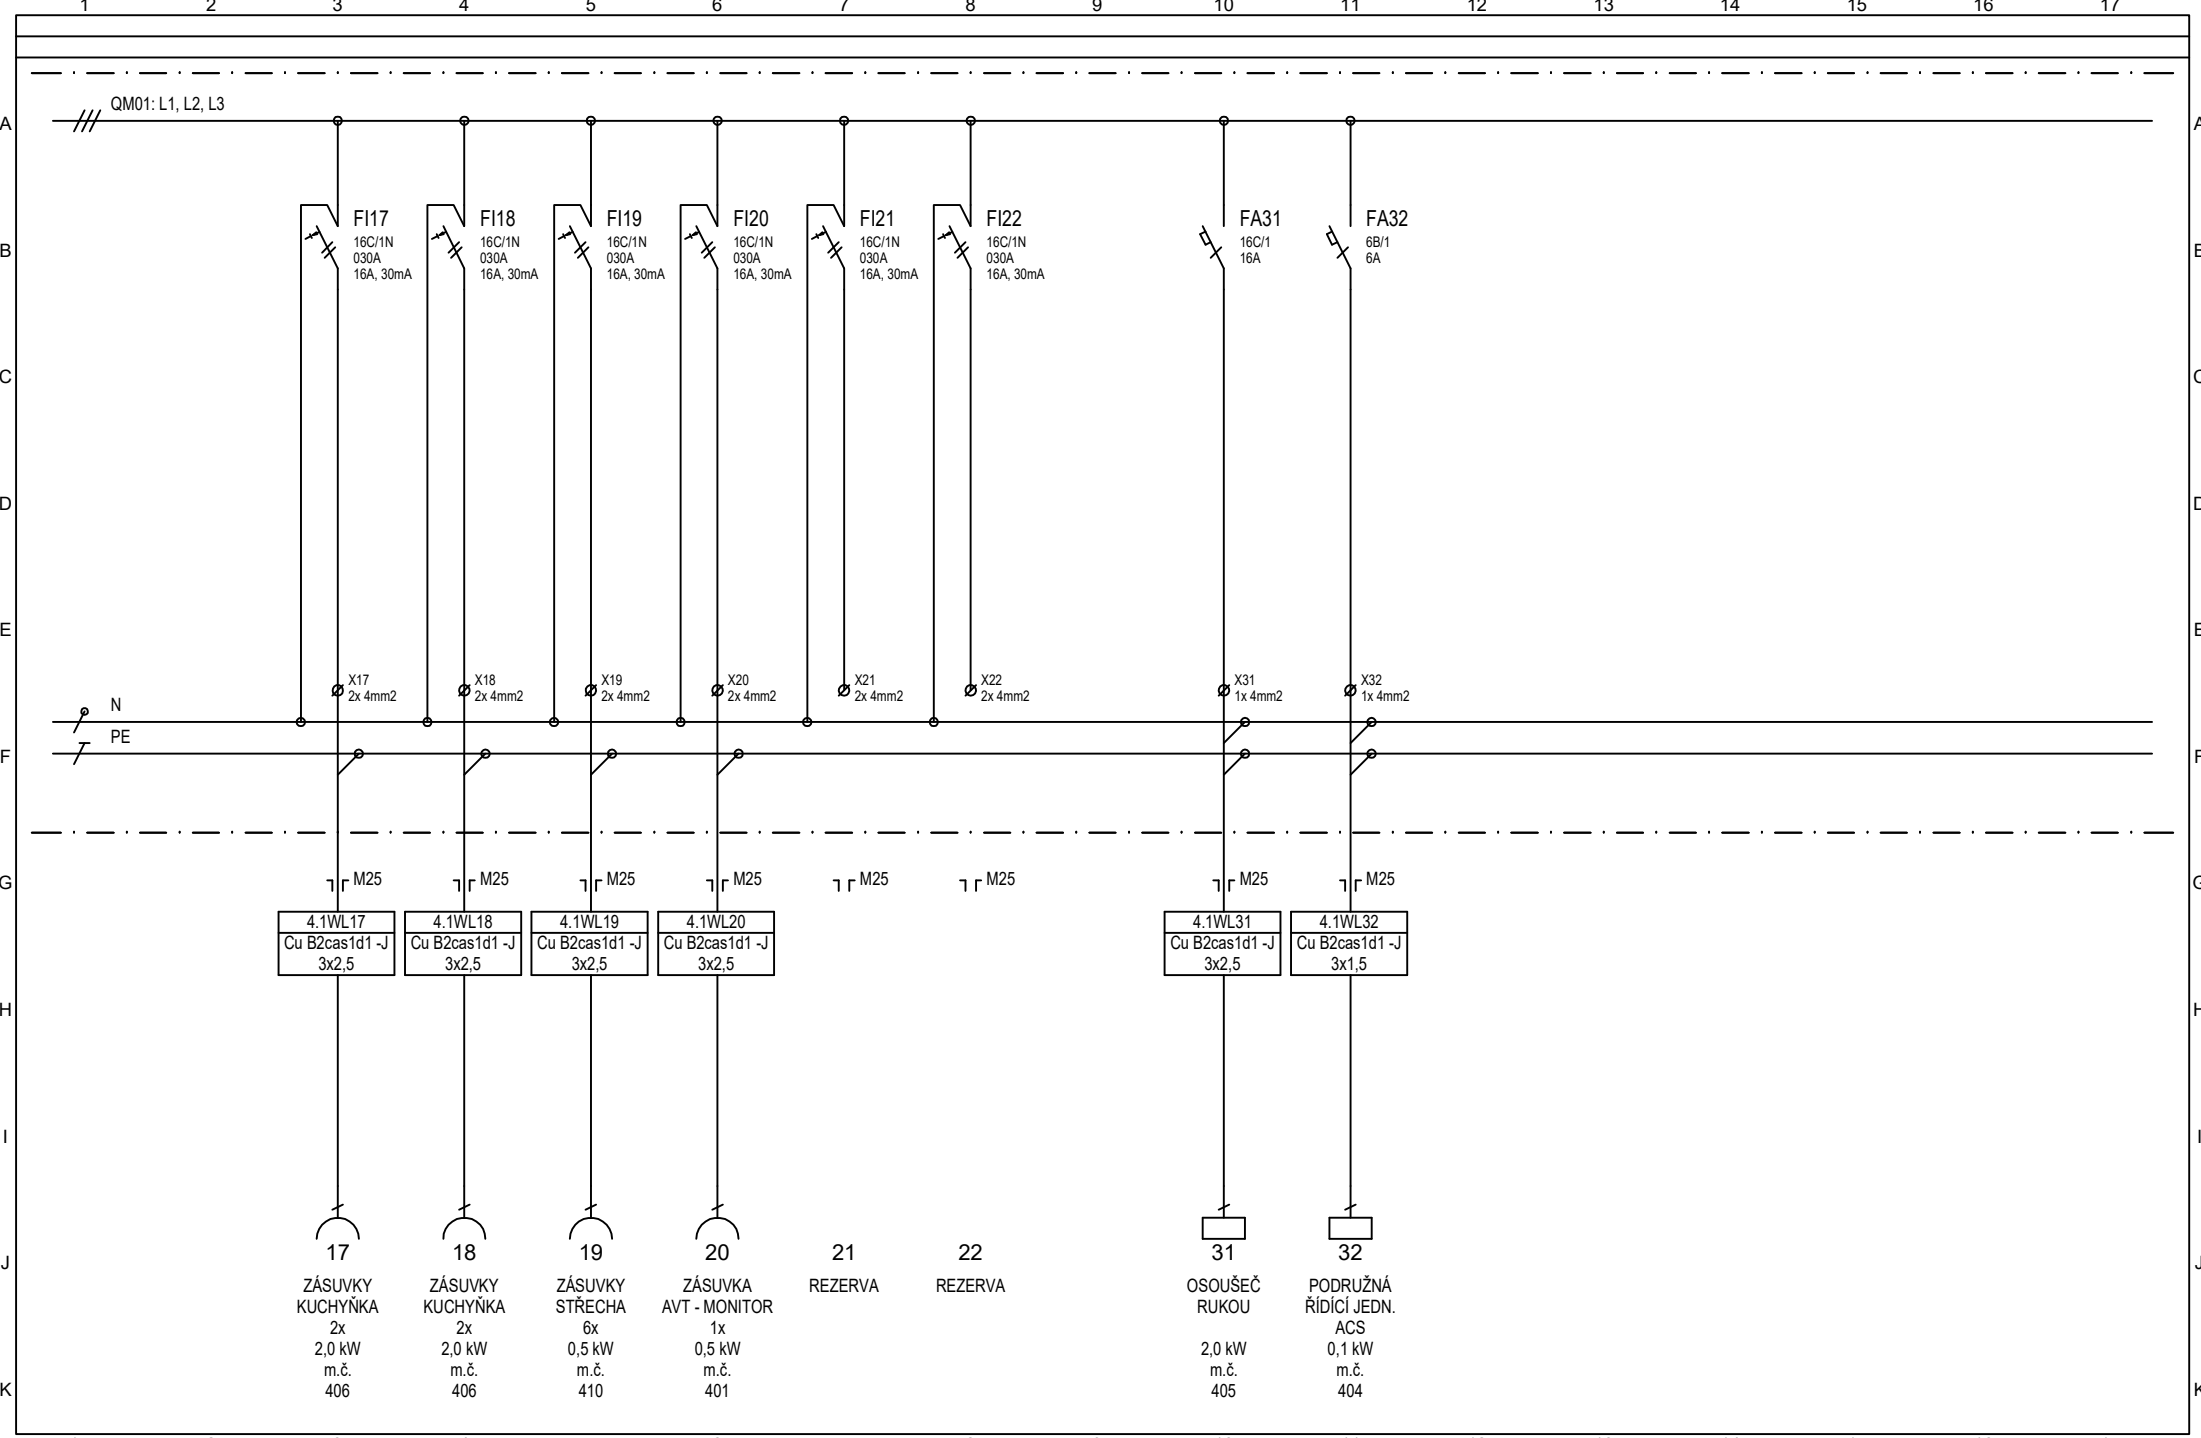

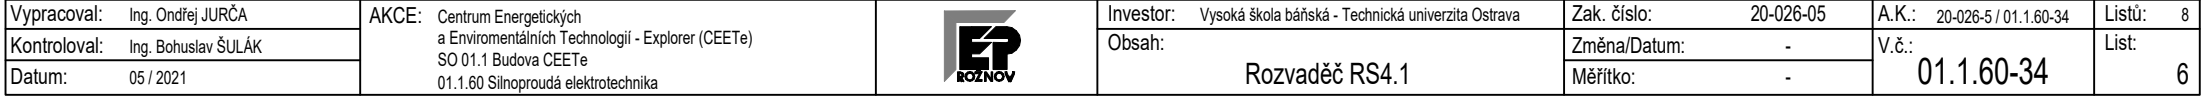

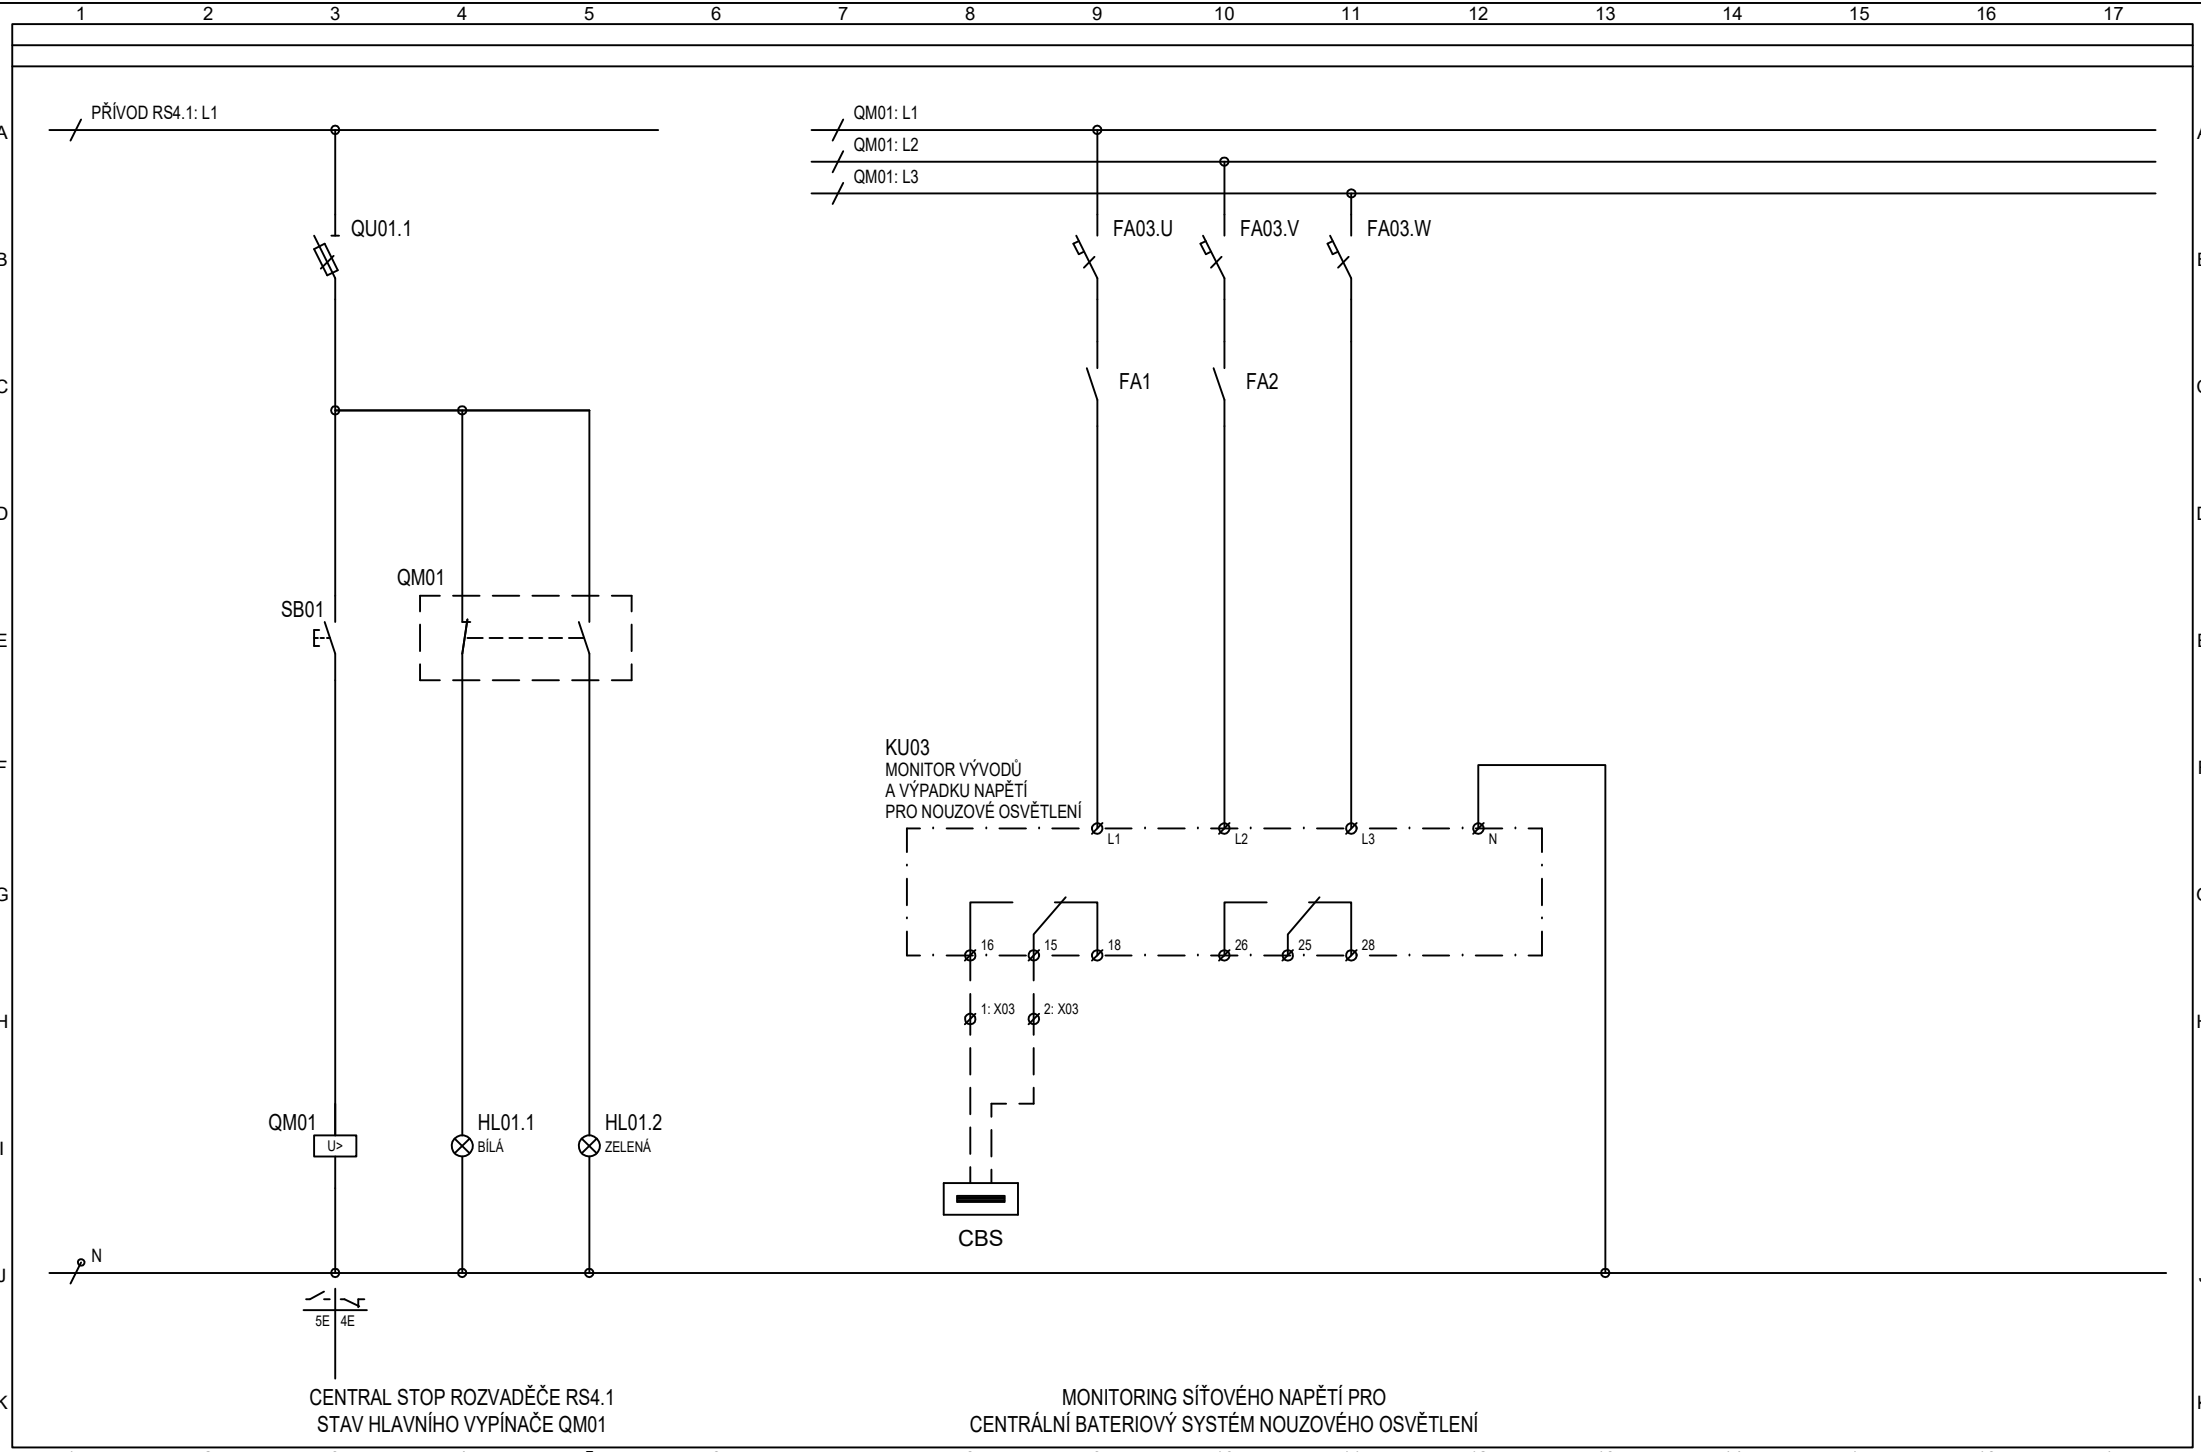


Vypracoval:	Ing. Ondřej JURČA	AKCE: Centrum Energetických a Enviromentálních Technologii - Explorer (CEETe) SO 01.1 Budova CEETe 01.1.60 Silnoproudá elektrotechnika		Investor:	Vysoká škola báňská - Technická univerzita Ostrava	Zak. číslo:	20-026-05	A.K.:	20-026-5 / 01.1.60-34	Listů:	8
Kontroloval:	Ing. Bohuslav ŠULÁK			Obsah:	Rozvaděč RS4.1	Změna/Datum:	-	V.č.:	01.1.60-34	List:	7
Datum:	05 / 2021			Měřtko:		-					



RUČNÍ/AUTOMATICKÉ SPÍNÁNÍ ELEKTRICKÉHO
VYHRÍVÁNÍ STŘEŠNÍCH VPUSTÍ

Vypracoval:	Ing. Ondřej JURČA	AKCE: Centrum Energetických a Enviromentálních Technologii - Explorer (CEETe) SO 01.1 Budova CEETe 01.1.60 Silnoproudá elektrotechnika		Investor:	Vysoká škola báňská - Technická univerzita Ostrava	Zak. číslo:	20-026-05	A.K.:	20-026-5 / 01.1.60-34	Listů:	8
Kontroloval:	Ing. Bohuslav ŠULÁK			Obsah:	Rozvaděč RS4.1	Změna/Datum:	-	V.č.:	01.1.60-34	List:	8
Datum:	05 / 2021					Měřítka:	-				