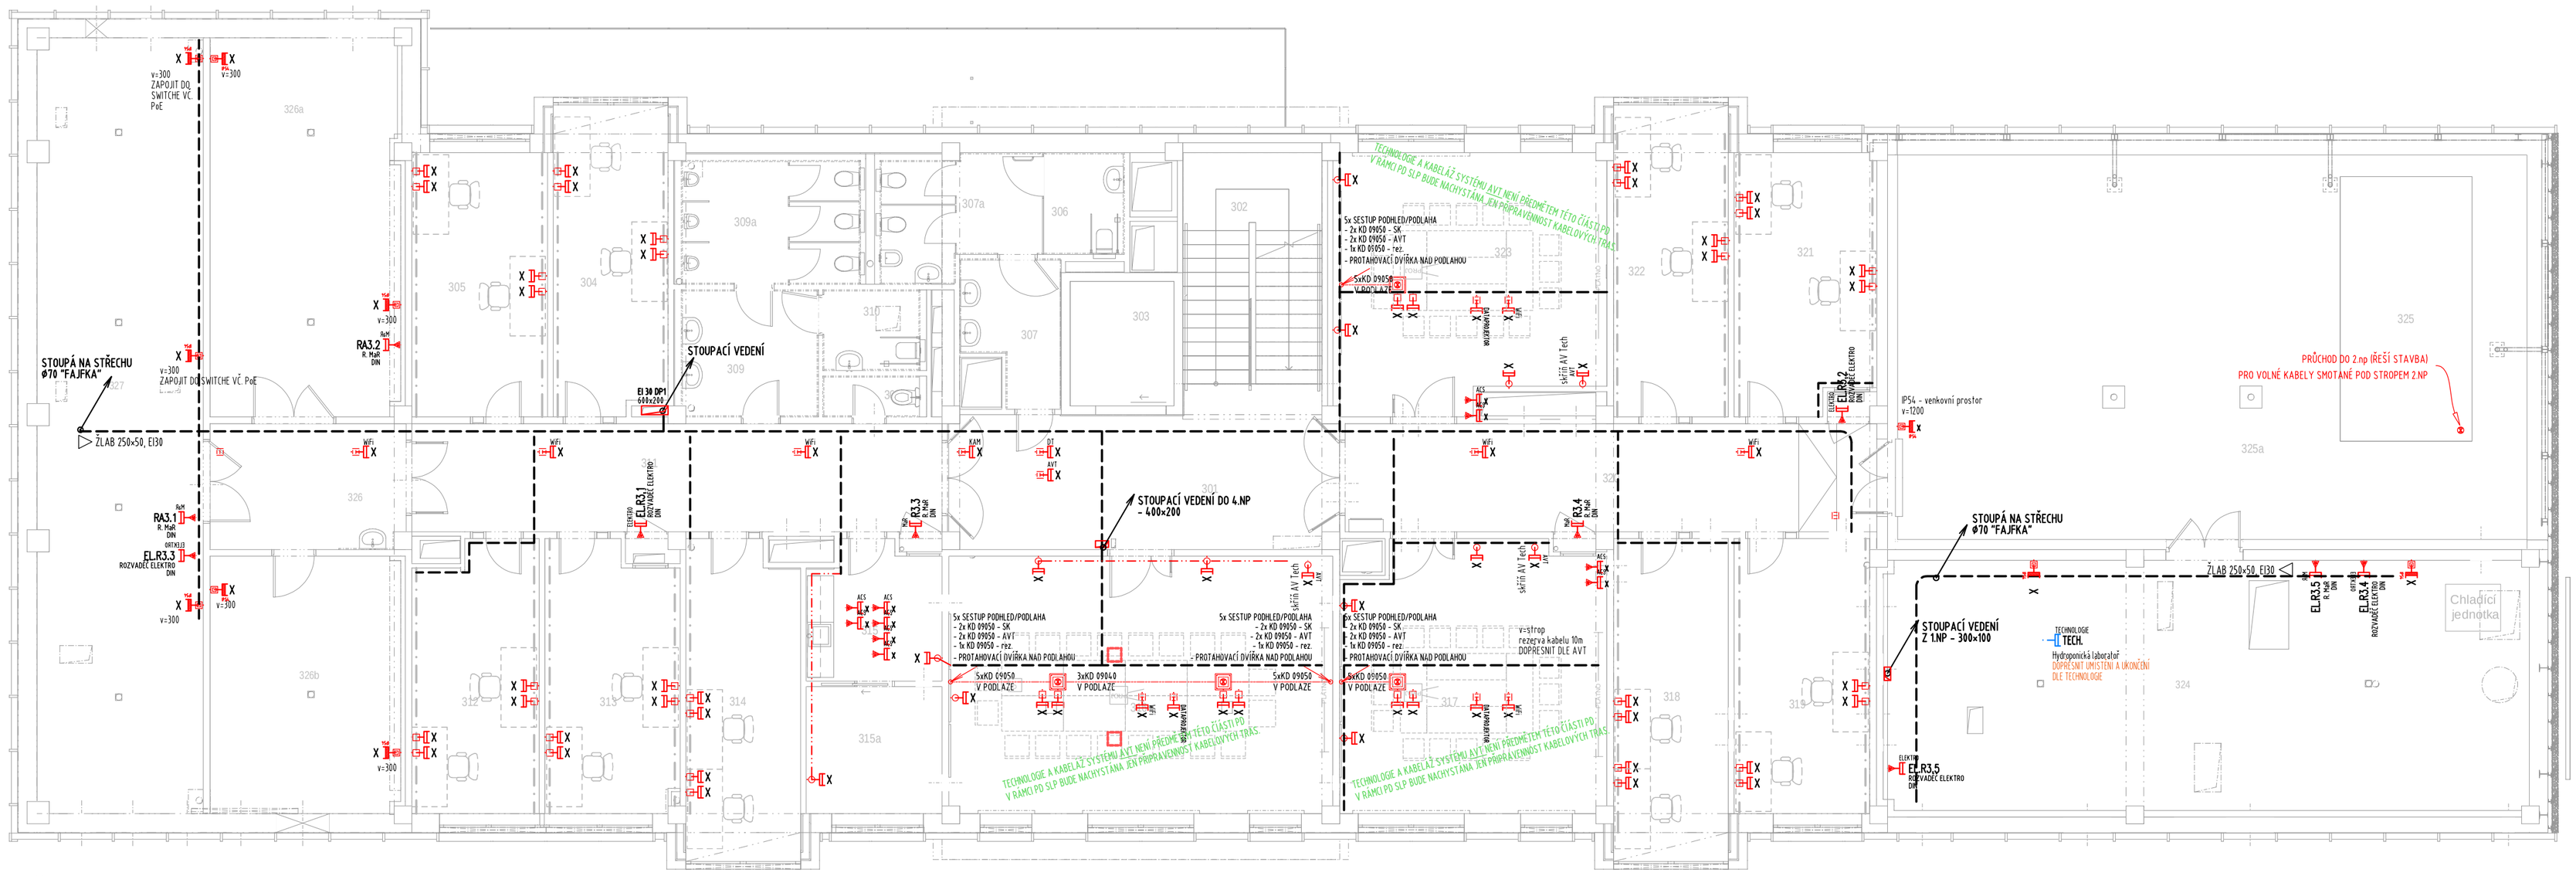

M:

0 1 2 4m

TABULKA MÍSTNOSTÍ 3.NP					
Č.	NÁZEV MÍSTNOSTÍ	PLOCHA (m2)			
301	CHODBA	28,80	316	ZASEDACÍ MÍSTNOST	51,89
302	SCHODIŠŤOVÝ PROSTOR	16,46	317	PREZENTAČNÍ MÍSTNOST	36,10
303	VÝTAH	6,62	318	KANCELÁŘ	18,33
304	KANCELÁŘ	17,68	319	KANCELÁŘ	18,99
305	KANCELÁŘ	18,22	320	CHODBA	30,46
306	WC - ZTP	4,56	321	KANCELÁŘ	18,65
307	WC ŽENY	15,53	322	KANCELÁŘ	18,08
308	UKLIDOVÁ M ÍSTNOST	2,11	323	ŠKOLÍCÍ MÍSTNOST	34,14
309	WC MUŽI	8,75	324	STROJOVNA VZT	85,35
309a	WC MUŽI	11,23	325	VENKOVNÍ ZAHRADA	17,87
310	WC MUŽI ZTP	3,96	325a	SKLENÍK	108,12
311	CHODBA	29,53	326	CHODBA	12,50
312	KANCELÁŘ	17,26	326a	STROJOVNA CHLAZENÍ	36,75
313	KANCELÁŘ	18,37	326b	MĚNIČE FVE	26,83
314	KANCELÁŘ	17,63	327	STROJOVNA VZT PRO LVT	65,52
315	KUCHYŇKA	8,62			
315a	DENNÍ MÍSTNOST	8,77			

LEGENDA KT:

- KT - KABEL. TRASA - VÝSTUP Z PODLAHY
- KT - KRABICE PŘÍSTROJOVÁ POD OMÍTKU - PRO ZÁSUVKY SK KAT.6A OSADIT HLUBOKÉ KPR68
- KT - KRABICE PŘÍSTROJOVÁ NA ZEĎ
- KT - KRABICE PŘÍSTROJOVÁ DO PARAPETU
- KT - KRABICE PŘÍSTROJOVÁ DO SDK
- KT - KRABICE PŘÍSTROJOVÁ NA DIN LIŠTU
- KT - KRABICE PŘÍSTROJOVÁ NA DRÁTĚNNÉM ŽLABU
- KT - KRABICE PODLAHOVÁ
- KT - KRABICE DO ZATEPLENÍ (KAMERY, WIFI)
- KT - V PARAPETNIM ŽLABU - DODÁVKA SIL ELEKTRO
- KT - V PARAPETNIM ŽLABU - DODÁVKA SLABOPROUD
- KT - VE ŽLABU MERKUR/MARS ZAVĚŠENA NA STROPĚ
- KT - OPLÁŠTĚNÍ POŽÁRNÍM SDK
- KT - KABEL. TRASA TRUBKA PVC
- KT - KABEL. TRASA TRUBKA TUHÁ NA POVRCHU
- KT - KABEL. TRASA V PVC LIŠTÁCH LV NA ZDI
- KT - KABEL. TRASA NA PŘÍCHYTKÁCH NAD PODHLEDEM
- KT - KABEL TRASA V PODLAZE

POZNÁMKA:

- UMÍSTĚNÍ PRVKŮ SLP A KABELOVÉ TRASY NUTNO KOORDINOVAT S INTERÉROVÝM ŘEŠENÍM A VŠEMI STAVEBNÍMI PROFESEMI
- POZICE A VÝŠKY PRVKŮ SLP NEODMĚŘOVAT Z VÝKRESU SLP - NUTNO ZKOORDINOVAT S OSTATNÍMI PROFESEMI A POŽADAVKY INVESTORA
- MAGNETICKÉ KONTAKTY NUTNO DOPŘESNIT NA STAVBĚ DLE PŘÍPRAVY PROFESÍ OKNA A DVEŘE
- PROTAHOVACÍ KRABICE A DIMENZE PVC TRUBEK A ŽLABŮ ŘEŠÍ DODAVATELSKÁ FIRMA NA ZÁKLADĚ PŘESNÉ SITUACE NA STAVBĚ
- PŘESNÉ UMÍSTĚNÍ A TYP KAMER BUDE UPŘESNĚNO DLE PROVEDENÉ KAMEROVÉ ZKOUŠKY
- ROZHRANÍ POŽÁRNÍCH ÚSEKŮ NUTNO ZATĚSNIT DLE PLATNÝCH ČSN A DLE PLATNÉHO PBŘ - ŘEŠÍ ZHOTOVITEL (SAMOSTATNÉ PÚ CHODBA A PÚ KANCELÁŘE)
- UMÍSTĚNÍ A PROVEDENÍ INSTALACE ZÁSUVEK A VÝVODŮ TECHNOLOGIE NUTNO ZKOORDINOVAT S DODAVATELEM TECHNOLOGIE.. UKONČENÍ VÝVODŮ BUDE V RACKU NA SAMOSTATNYCH PATCHPANELECH URČWNÝCH. NAPOJENÍ NA AKTIVNÍ PRVKY ZAJISTÍ IT VŠB DLE POŽADAVKU TECHNOLOGIE (VČ. PoE PORTŮ, VLan, APOD.)
-

SLABOPROUDÉ SYSTÉMY
CubeNet, s.r.o.
Zengrova 475/44, 703 00 Ostrava
www.cubenet.cz
projekt-realizace-servis

TABULKA REVIZÍ

REVIZE	POPIS REVIZE	DATUM	VYPRACOVAL
x	x	xx/xx/2021	x
REVIZE	POPIS REVIZE	DATUM	VYPRACOVAL
REVIZE	POPIS REVIZE	DATUM	VYPRACOVAL

NÁZEV STAVBY

Centrum Energetických a Environmentálních Technologií – Explorer (CEETe)

Projektová dokumentace pro provádění stavby

CHVÁLEK ATELIÉR

HLAVNÍ PROJEKTANT: Ing. Martin CIEŠLAR	ARCHITEKT: Ing. arch. Martin CHVÁLEK	PROJEKTANT: Ing. Pavel Klhůfek	VYPRACOVAL: Ing. Pavel Klhůfek	CHVÁLEK ATELIÉR s.r.o. Karkova 1064/12 702 00 OSTRAVA	IČO: 05725674 +420 595 693 250 info@chvalekatelier.cz
OBJEDNATEL: Vysoká škola báňská -Technická univerzita Ostrava , IČO: 619 89 100				STUPEŇ: DPS	DATUM: 05 / 2021
STAVEBNÍ OBJEKT: SO 01.1 Budova CEETe		ČÁST: 01.1.70 Slaboproudá elektrotechnika		MĚŘÍTKO: 1:100	FORMÁT A4: 10 x A4

NÁZEV VÝKRESU: **Půdorys 3.NP - SLABOPROUD - SK**

ARCHIVNÍ ČÍSLO: 20-026-05

ČÍSLO VÝKRESU: 01.1.70-04 | REVIZE: R-1

TENTO DOKUMENT JE MAJETKEM SPOLEČNOSTI CHVÁLEK ATELIÉR s.r.o. , BEZ PÍSEMNÉHO SVOLENÍ ODPOVĚDNÉHO ZÁSTUPCE FIRMY CHVÁLEK ATELIÉR s.r.o. NESMÍ BÝT DOKUMENT KOPÍROVÁN, POUŽIT NEBO PŘEDÁN TŘETÍ OSOBOU K DALŠÍMU POUŽITÍ