

TABULKA MÍSTNOSTÍ 2.NP

Č.	NÁZEV MÍSTNOSTI	PLOCHA (m2)
201	CHODBA	36,94
202	SCHODIŠŤOVÝ PROSTOR	16,46
203	VÝTAH	6,62
204	PELETIZACE	31,17
204a	PELETIZACE - VSTUPNÍ FILTR	3,46
205	UKLIDOVÁ MÍSTNOST	2,07
206	WC ŽENY	5,71
206a	WC ŽENY	9,28
207	WC MUŽI	5,41
207a	WC MUŽI	9,1
208	LABORATOŘ VODKOVÝCH TECHNOLOGIÍ	62,08
209	DOZOROVNA LVT	27,7
210	LVWS	34,26
211	TECHNICKÁ MÍSTNOST LVWS	16,95
212	DENNÍ MÍSTNOST	15,84
213	TECHNICKÁ MÍSTNOST	18,47
214	TECHNICKÁ MÍSTNOST	17,18
215	TECHNICKÁ MÍSTNOST	17,57
216	CHODBA	22,66
217	CHODBA	20,95
218	TECHNICKÁ MÍSTNOST	17,88
219	TECHNICKÁ MÍSTNOST	17,54
220	TECHNICKÁ MÍSTNOST	27,67
221	VÁHA	7,28
222	VYHLIDKOVÁ PLOŠINA	14,62
223	VYHLIDKOVÁ PLOŠINA	7,97
224	VYHLIDKOVÁ PLOŠINA	7,97
225	LABORATOŘ PŘÍPRAVY	35,2
226	CHODBA	37
227	TERASA - UNIKOVÁ CESTA	32,24
228	SCHODIŠŤOVÝ PROSTOR - EXTERIER	19,14

LEGENDA MAR

- Ⓣ

ČIDLO TEPLOTY ANALOGOVÉ
- ⓗ

ČIDLO REL.VLHKOSTI A TEPLOTY
- Ⓟ

ČIDLO TLAKU ANALOGOVÉ
- Ⓨ

SERVOPOHON ANALOGOVÝ
- Ⓣ

SERVOPOHON TOPEŇÍ ANALOGOVÝ
- Ⓢ

SERVOPOHON CHLAZENÍ ANALOGOVÝ
- ⓓ

ÚSTŘEDNA DETEKCE PLYNŮ
- Ⓜ

SAHARA – TEPLOVZDUŠNÁ JEDNOTKA
- Ⓜ

MOTOR ŽALUZIE + ACTOR
- Ⓛ

FANCOIL
- Ⓢ

SPLIT JEDNOTKA
- Ⓢ

POPLACH Z EPS ÚSTŘEDNÝ
- Ⓨ

SERVOPOHON I/O
- Ⓛ


SPÍNAČ TLAKOVÉ DIFFERENCE
- Ⓢ

PROSTOROVÝ OVLADAČ KNX

Rozmístění ostatních komponentů Mar je dáno technologickými schématy.
Zařízení tohoto projektu jsou vyznačena červeně.

S

± 0,000 = 268,75 m n. m. Bpv

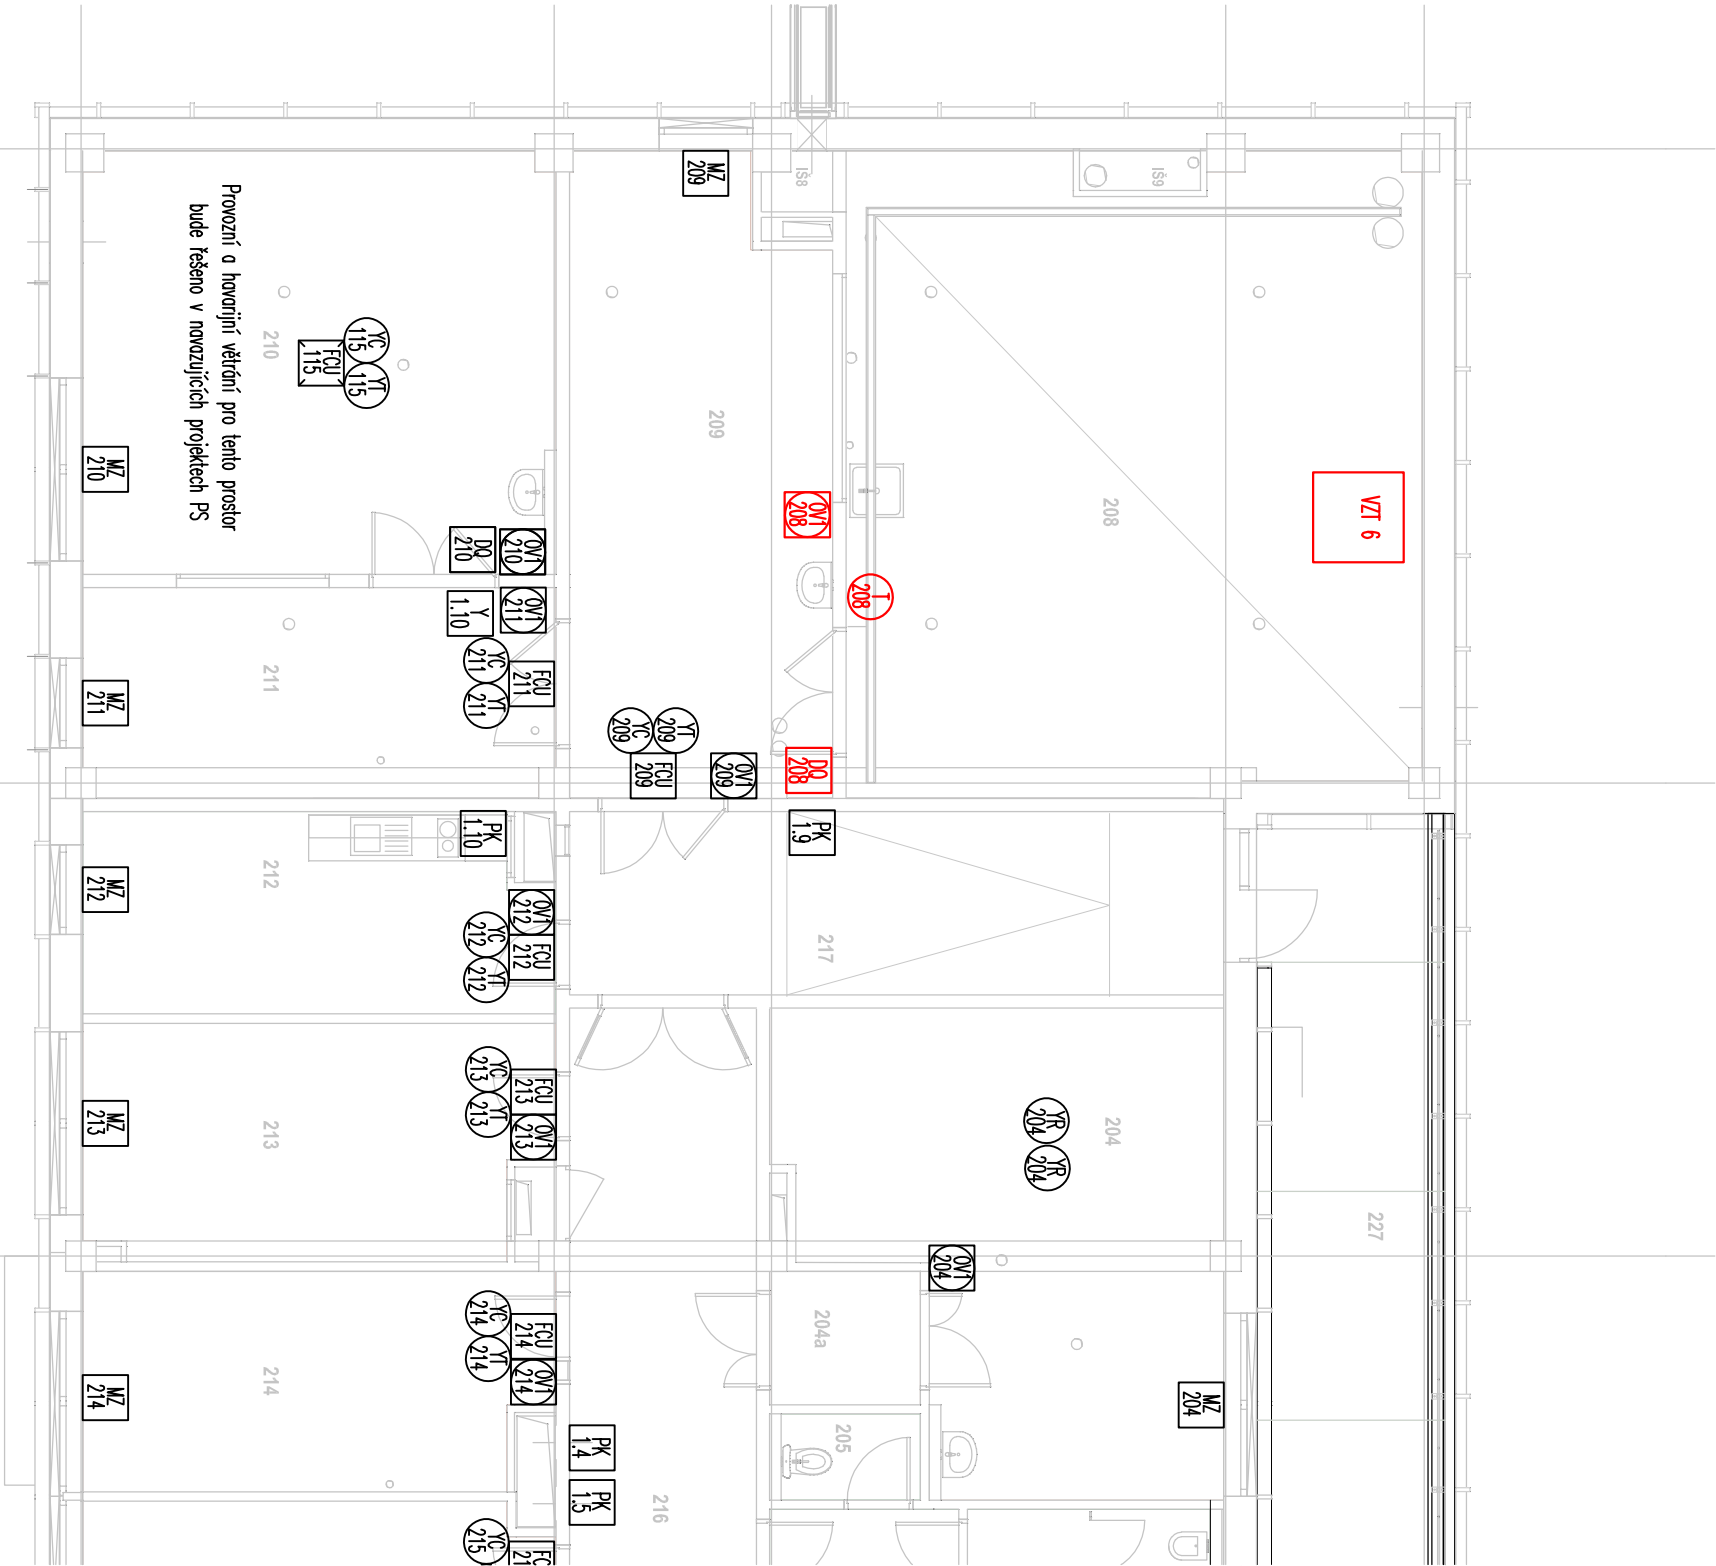

Centrum Energetických a
Environmentálních Technologí – Explorer (CEETe)

Projektová dokumentace pro provádění stavby

HLAVNÍ PROJEKTANT Ing. Martin ČEŠLÁŘ	ARCHITEKT Ing. arch. Martin CHVÁLEK	PROJEKTANT Jiřořlav SKLENÁŘ	VYPRACOVAL Jiřořlav SKLENÁŘ
ORJEDNATEL Vysoká škola báňská -Technická univerzita Ostrava , IČO: 619 89 100			
STAVEBNÍ OBJEKT PS 02.13 Laboratoř vodkov ých technolog í	ČÁST 02.13.05 Vzduchotechnika pro LVT	MĚŘÍTKO FORMÁT A4 2 x A4	

NÁZEV VÝKRESU
Půdorys Mar 2.NP - LVT

ARCHIVNÍ ČÍSLO 20-026-5	REVIZE R00
ČÍSLO VÝKRESU 5_PS_02.13.05-B3	

TENTO DOKUMENT JE MAJETKEM SPOLEČNOSTI CHVÁLEK ATELIER s.r.o., BEZ PŘEBÁNĚHO SVOLENÍ ODPOVĚDNĚHO ZÁSTUPCE FIRMY CHVÁLEK ATELIER s.r.o., NESMÍ BÝT DOKUMENT KOPÍROVÁN, POUŽIT NEBO PŘEDÁN TŘETÍ OSOBOU K DALŠÍMU POUŽITÍ