


PŮDORYS 5.NP

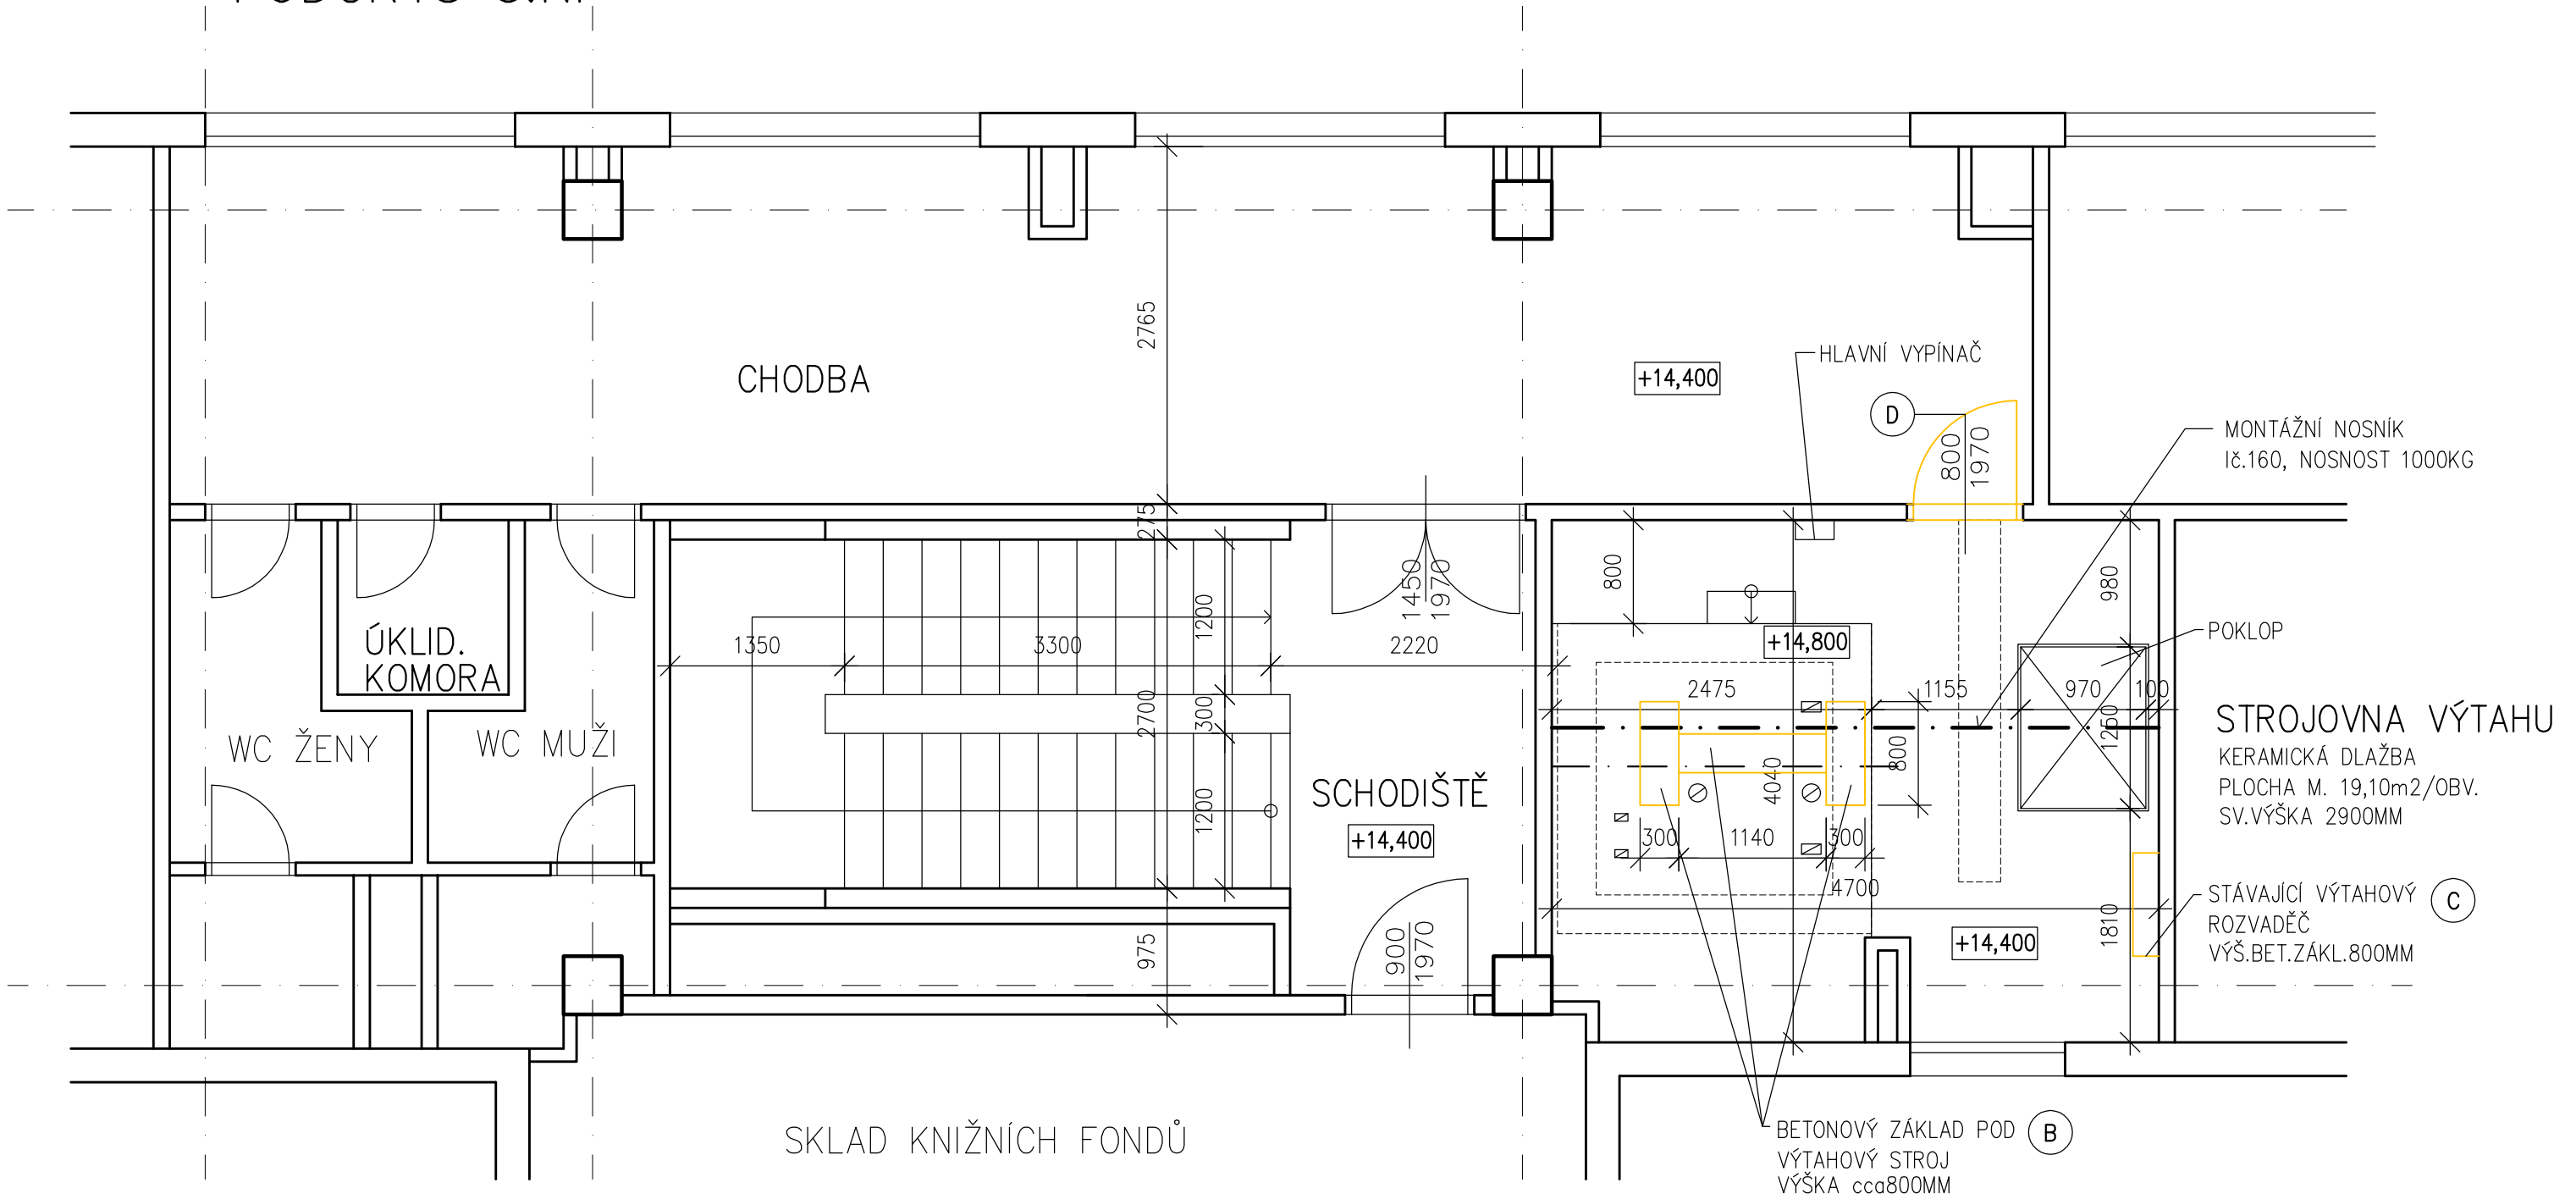

BOURACÍ PRÁCE

- (B) VYBOURÁNÍ STÁVAJÍCÍCH BET.PILÍŘKŮ NESOUCÍ VÝTAHOVÝ STROJ
- (C) VYBOURÁNÍ STÁVAJÍCÍHO BET.PILÍŘKŮ POD EL.ROZVADĚČEM+ZRUŠENÍ ROZVADĚČE
- (D) VYBOURÁNÍ DVEŘÍ SE ZÁRUBNÍ

LEGENDA MATERIÁLU

- [Solid line] STÁVAJÍCÍ KONSTRUKCE
- [Hatched] STÁVAJÍCÍ CIHELNÉ ZDIVO TL.300MM DLE PRŮZKUMU DUTINOVÉ CIHLY
- [Dotted] VYBOURANÉ KONSTRUKCE

D.1.1 ARCHITEKTONICKO–STAVEBNÍ ŘEŠENÍ

VED.PROJEKTU	ZODP.PROJEKTANT	SPOLUAUTOR	MÍSTO STAVBY	<div><div><div>idea</div><div>atelier</div><div>SPOL.S R.O.</div></div><div>INVESTICE · DESIGN · ARCHITEKTURA</div><div>UL.STRMÁ 12 709 00 OSTRAVA</div></div>	
ING.I.HOLÍNK			OSTRAVA–PORUBA 17.LISTOPADU 15		
<i>Holín</i>					
ZODP.PROJ.SPEC.	PROJEKTANT	KONTRLOVAL	INVESTOR		
	K.GERYCHOVÁ <i>Gzcluvá</i>	ING.I.HOLÍNK <i>Holín</i>	VŠB–T.UNIVERZITA OSTRAVA–PORUBA		
REKONSTRUKCE NÁKLADNÍHO VÝTAHU V BUDOVĚ NOVÉ KNIHOVNY				FORMÁT	2A4
				DATUM	SRPEN 2020
				STUPEŇ P.D.	DSP
				Z.ČÍSLO	6–7/20
PŮDORYS 5.NP – BOURACÍ PRÁCE				MĚŘITKO	Č.VÝKRESU
				1: 50	107