



POHLED JIHOZÁPADNÍ

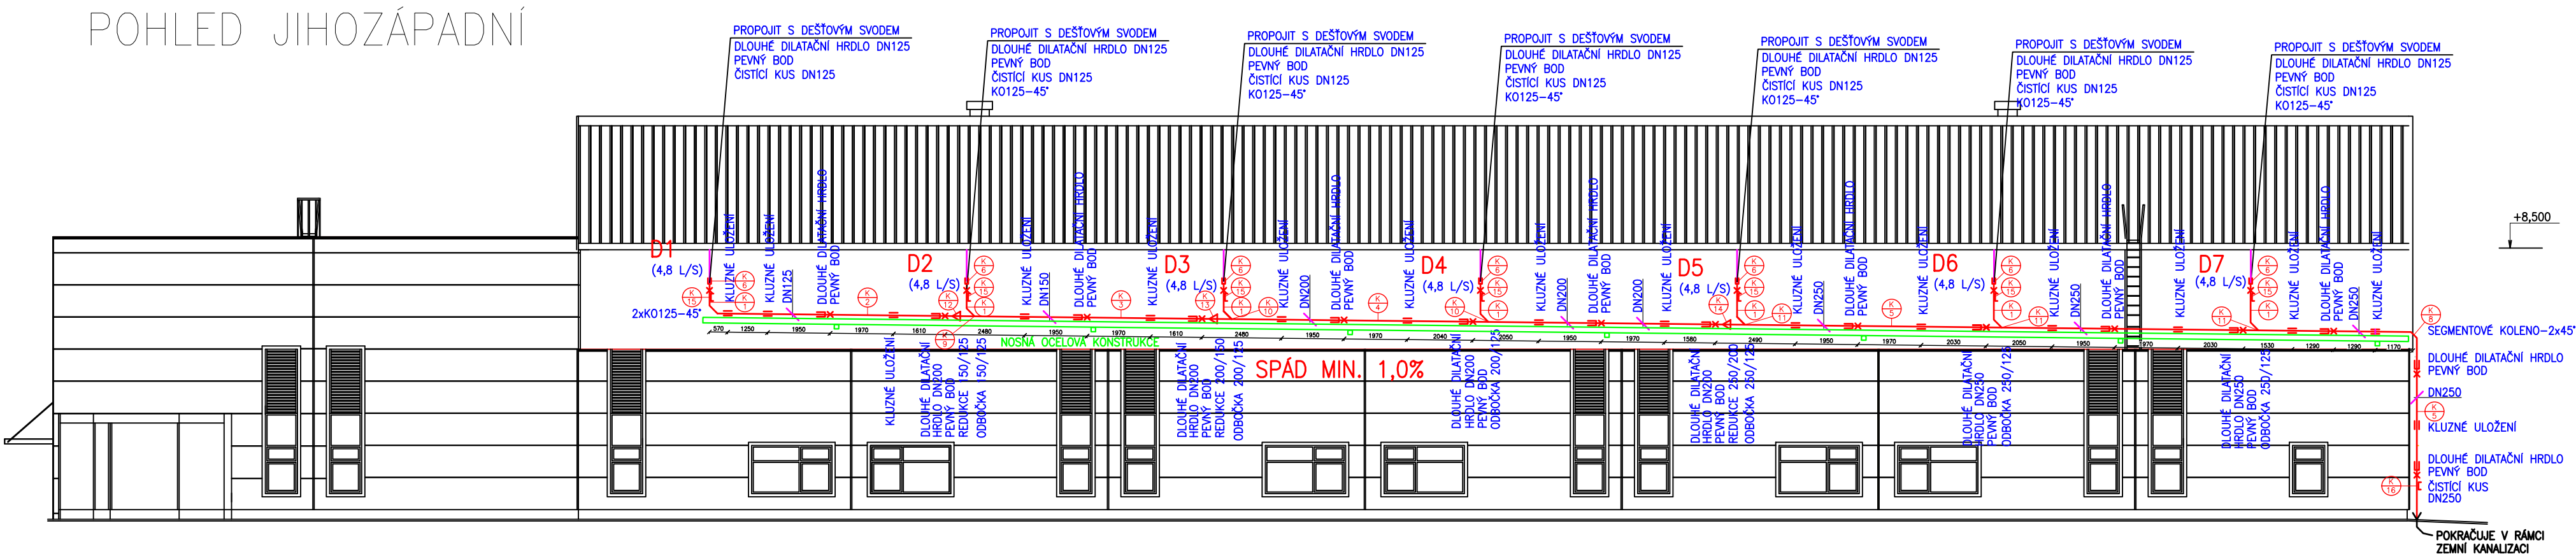

POHLED JIHOVÝCHODNÍ

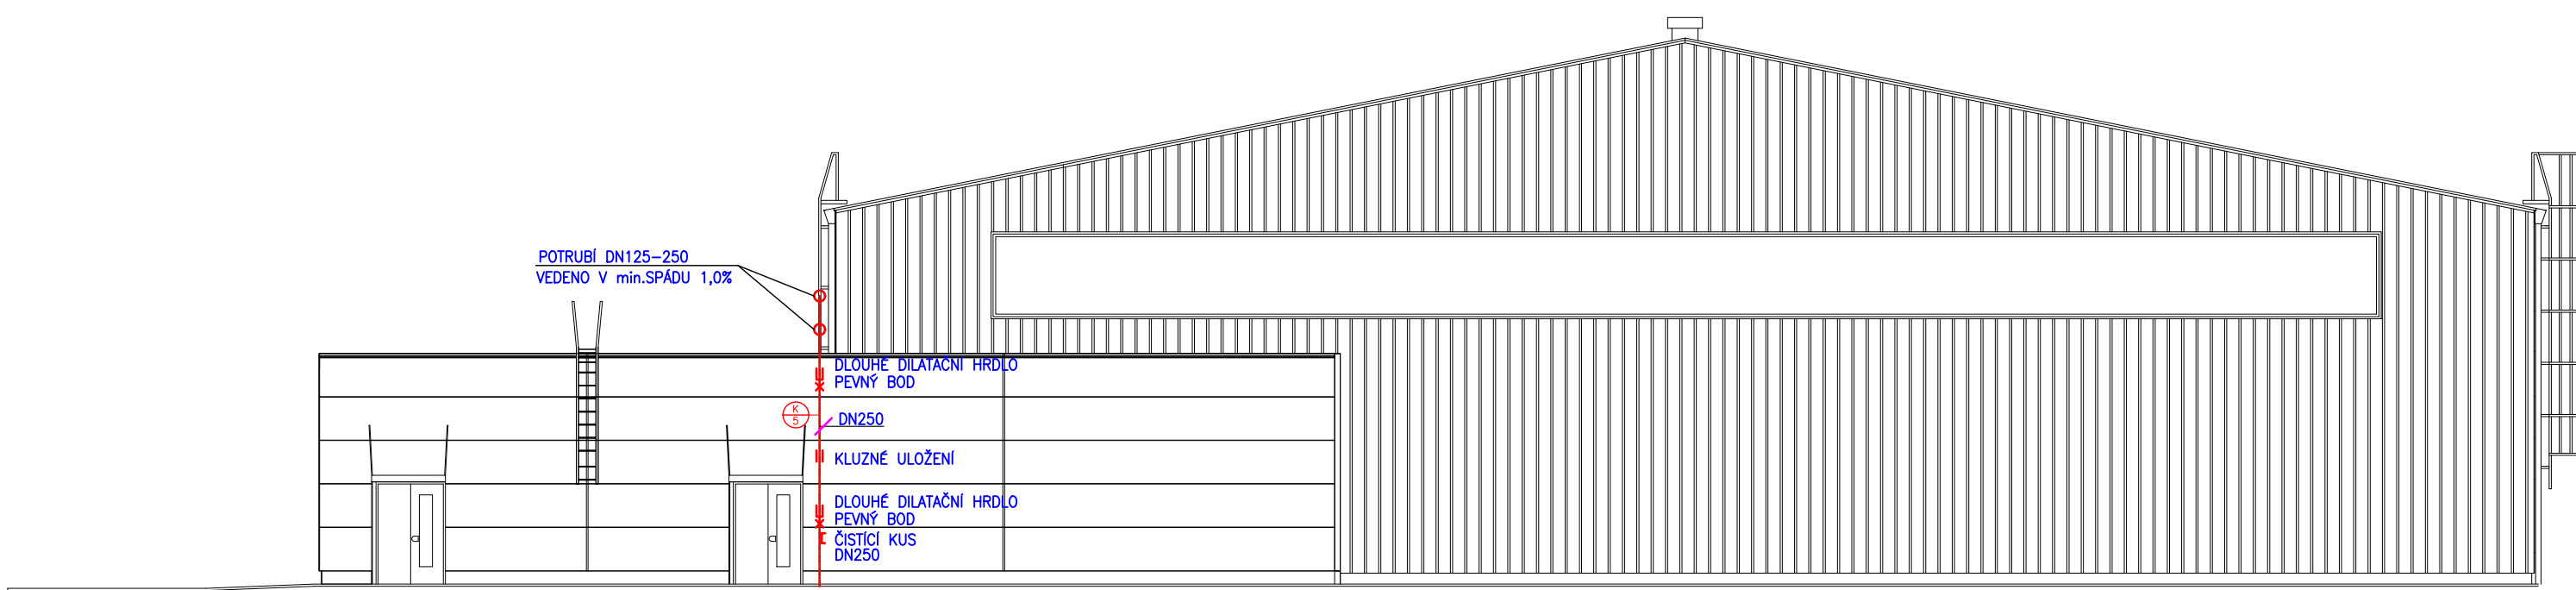

+ 0,000 = 267,70 m n. m. Bpv

NÁZEV STAVBY Akumulace dešťových vod budovy víceúčelové sportovní haly v areálu VŠB-TUO				CHVĀLEK ATELIÉR	
HLAVNÍ PROJEKTANT Ing. Ivetta Henzelová	ARCHITEKT Ing. arch. Martin Chválek, MBA	PROJEKTANT Ing. Ivetta Henzelová	VYPRACOVAL Ing. Jiří Pisch	CHVĀLEK ATELIER s.r.o. Kališova 1064/12 702 00 OSTRAVA	IČO: 05725674 tel.: 595 493 250 email: info@chvalekatelier.cz
OBJEDNATEL Vysoká škola báňská - Technická univerzita Ostrava, 17. listopadu 2172/15, 708 00 Ostrava				STUPEŇ DPS	DATUM 11.2020
ČÁST STAVBY SO 01		PROFES D-01.1 Architektonicko - stavební řešení		MĚŘÍTKO 1:150	FORMÁT A4 4 x A4
NÁZEV VÝKRESU Pohled jihozápadní a jihovýchodní				ARCHIVNÍ ČÍSLO ČÍSLO VÝKRESU D-01.1-02	ČÍSLO ZAKÁZKY 20-033-5 REVIZE
TENTO DOKUMENT JE MAJETKEM SPOLEČNOSTI CHVĀLEK ATELIER s.r.o., BEZ PÍSEMNÉHO SOUHLASU ODPOVĚDNÉHO ZÁSTUPCE FIRMY ATELIER CHVĀLEK s.r.o. NESMÍ BÝT DOKUMENT KOPÍROVÁN, POUŽIT NEBO PŘEDÁN TŘETÍ OSOUBOU K DALŠÍMU POUŽITÍ					