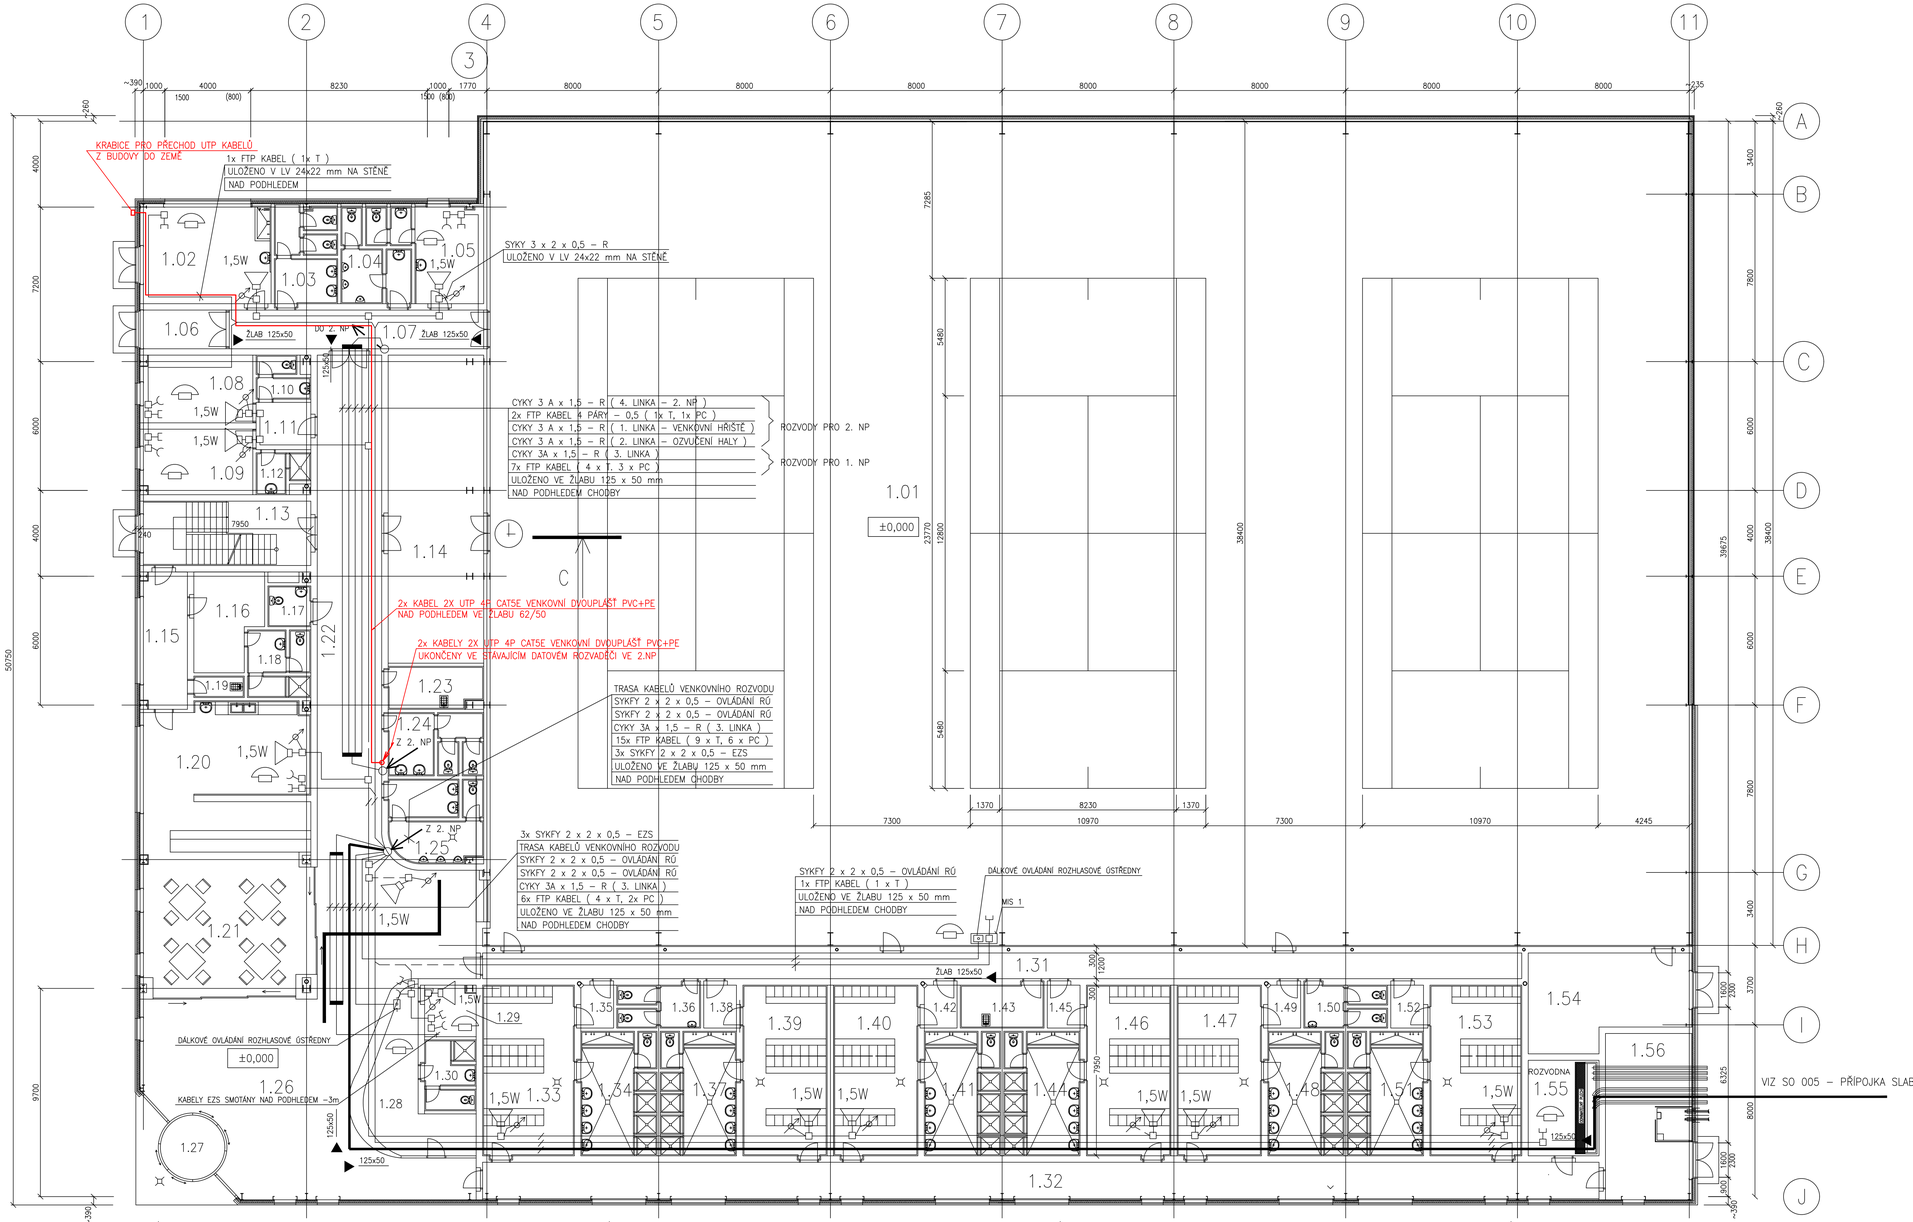

OZN.	ÚČEL MÍSTNOSTI	PLOCHA (m²)	ÚPRAVA PODLAHY	ÚPRAVA POVRCHŮ	POZNÁMKA
1.01	SPORTOVNÍ HALA	2152,0	UMĚLÝ SPORTOVNÍ POVRCH	PLECHOVÝ A DŘEVĚNÝ OBKLAD	PODHLED PLECHOVÝ
1.02	MÍSTNOST PRO VENKOVNÍ ÚDRŽBU	28,20	TERACOVÁ DLAŽBA	OM.VC, KER.SOKL KERAMICKÝ OBKLAD ČÁSTEČNÝ DO1.5m	PODHLED ČTVERCE 600x600mm
1.03	WC ŽENY	12,40	KERAMICKÁ DLAŽBA	OMÍTKA VC KER. OBKLAD DO2.0m	PODHLED ČTVERCE 600x600mm
1.04	WC MUŽI	9,85	KERAMICKÁ DLAŽBA	OMÍTKA VC KER. OBKLAD DO2.0m	PODHLED ČTVERCE 600x600mm
1.05	PRVNÍ POMOC	17,95	STĚRKA	OM.VC, KER.SOKL KERAMICKÝ OBKLAD ČÁSTEČNÝ DO1.5m	PODHLED ČTVERCE 600x600mm
1.06	ZÁDVEŘÍ	7,20	ČISTÍCÍ KOBEREC	OMÍTKA VC KERAMICKÝ SOKL	PODHLED ČTVERCE 600x600mm
1.07	CHODBA	21,70	KERAMICKÁ DLAŽBA	OMÍTKA VC KERAMICKÝ SOKL	PODHLED ČTVERCE 600x600mm
1.08	KANCELÁŘ CVIČITELŮ	16,35	KOBEREC	OMÍTKA VC SOKL Z KOBERCE DO LIŠTY Z PVC	PODHLED ČTVERCE 600x600mm
1.09	KANCELÁŘ CVIČITELŮ	15,85	KOBEREC	OMÍTKA VC SOKL Z KOBERCE DO LIŠTY Z PVC	PODHLED ČTVERCE 600x600mm
1.10	WC CVIČITELÉ	4,25	KERAMICKÁ DLAŽBA	OMÍTKA VC KER. OBKLAD DO2.0m	PODHLED ČTVERCE 600x600mm
1.11	PŘEDSÍŇ	5,60	KOBEREC	OMÍTKA VC SOKL Z KOBERCE DO LIŠTY Z PVC	PODHLED ČTVERCE 600x600mm
1.12	SPRCHA CVIČITELÉ	4,15	KERAMICKÁ DLAŽBA	KERAMICKÝ OBKLAD OD 3.0m	PODHLED ČTVERCE 600x600mm
1.13	SCHODIŠŤOVÝ PROSTOR	23,85	KERAMICKÁ DLAŽBA	OMÍTKA VC KERAMICKÝ SOKL	PODHLED ČTVERCE 600x600mm
1.14	NÁŘAĎOVNA	63,85	STĚRKA	OM.VC, KER.SOKL KERAMICKÝ OBKLAD ČÁSTEČNÝ DO1.5m	PODHLED ČTVERCE 600x600mm
1.15	CHODBA	13,75	KERAMICKÁ DLAŽBA	OMÍTKA VC KERAMICKÝ SOKL	PODHLED ČTVERCE 600x600mm
1.16	ŠATNA ZANĚSTNANCŮ BUFETU	13,50	KERAMICKÁ DLAŽBA	OMÍTKA VC KERAMICKÝ SOKL	PODHLED ČTVERCE 600x600mm
1.17	WC TZP	4,00	KERAMICKÁ DLAŽBA	OMÍTKA VC KER. OBKLAD DO2.0m	PODHLED ČTVERCE 600x600mm
1.18	WC a SPRCHA ZANĚSTNANCŮ BUFETU	8,55	KERAMICKÁ DLAŽBA	OMÍTKA VC KER. OBKLAD DO2.0 a 3.0m	PODHLED ČTVERCE 600x600mm
1.19	ÚKLIDOVÁ KOMORA BUFETU	2,35	KERAMICKÁ DLAŽBA	OMÍTKA VC KER. OBKLAD DO1.5m	PODHLED ČTVERCE 600x600mm
1.20	BUFET ZÁZEMÍ	33,30	KERAMICKÁ DLAŽBA	OMÍTKA VC KERAMICKÝ SOKL	PODHLED ČTVERCE 600x600mm
1.21	BUFET STRAVOVACÍ ČÁST	72,25	KERAMICKÁ DLAŽBA	OMÍTKA VC KERAMICKÝ SOKL	PODHLED ČTVERCE 600x600mm
1.22	CHODBA	72,75	KERAMICKÁ DLAŽBA	OMÍTKA VC KERAMICKÝ SOKL	PODHLED ČTVERCE 600x600mm
1.23	ÚKLIDOVÁ KOMORA	8,50	KERAMICKÁ DLAŽBA	OMÍTKA VC KER. OBKLAD DO1.5m	PODHLED ČTVERCE 600x600mm
1.24	WC ŽENY	12,15	KERAMICKÁ DLAŽBA	OMÍTKA VC KER. OBKLAD DO2.0m	PODHLED ČTVERCE 600x600mm
1.25	WC MUŽI	9,80	KERAMICKÁ DLAŽBA	OMÍTKA VC KER. OBKLAD DO2.0m	PODHLED ČTVERCE 600x600mm
1.26	VSTUPNÍ HALA	134,15	KERAMICKÁ DLAŽBA	OMÍTKA VC KERAMICKÝ SOKL	PODHLED ČTVERCE 600x600mm
1.27	ZÁDVEŘÍ	7,05	ČISTÍCÍ KOBEREC	OMÍTKA VC KERAMICKÝ SOKL	PODHLED ČTVERCE 600x600mm
1.28	RECEPCE	19,70	KOBEREC	OMÍTKA VC SOKL Z KOBERCE DO LIŠTY Z PVC	PODHLED ČTVERCE 600x600mm
1.29	KANCELÁŘ SPRÁVCE	5,55	KOBEREC	OMÍTKA VC SOKL Z KOBERCE DO LIŠTY Z PVC	PODHLED ČTVERCE 600x600mm
1.30	WC a SPRCHA SPRÁVCE	7,30	KERAMICKÁ DLAŽBA	OMÍTKA VC KER. OBKLAD DO2.0 a 3.0m	PODHLED ČTVERCE 600x600mm
1.31	ČISTÁ CHODBA	58,10	KERAMICKÁ DLAŽBA	OMÍTKA VC KERAMICKÝ SOKL	PODHLED ČTVERCE 600x600mm
1.32	NEČISTÁ CHODBA	91,00	KERAMICKÁ DLAŽBA	VKLÁD ST. KER. OBKL DO 0,3m A OBKLAD PLOCHÝ VNITŘ. OM.VC, KER. SOKL	PODHLED ČTVERCE 600x600mm
1.33	ŠATNY SPORTOVCŮ	34,00	KERAMICKÁ DLAŽBA	OMÍTKA VC KER. OBKLAD DO1.5m	PODHLED ČTVERCE 600x600mm
1.34	SPRCHY SPORTOVCŮ	20,60	KERAMICKÁ DLAŽBA	KERAMICKÝ OBKLAD DO 3.0m	PODHLED ČTVERCE 600x600mm
1.35	PŘEDSÍŇKA PŘED ŠATNOU SPORTOVCŮ	3,05	KERAMICKÁ DLAŽBA	OMÍTKA VC KERAMICKÝ SOKL	PODHLED ČTVERCE 600x600mm
1.36	WC ŽENY	7,20	KERAMICKÁ DLAŽBA	OMÍTKA VC KER. OBKLAD DO2.0m	PODHLED ČTVERCE 600x600mm
1.37	SPRCHY SPORTOVCŮ	20,60	KERAMICKÁ DLAŽBA	KERAMICKÝ OBKLAD OD 3.0m	PODHLED ČTVERCE 600x600mm
1.38	PŘEDSÍŇKA PŘED ŠATNOU SPORTOVCŮ	3,05	KERAMICKÁ DLAŽBA	OMÍTKA VC KERAMICKÝ SOKL	PODHLED ČTVERCE 600x600mm
1.39	ŠATNY SPORTOVCŮ	31,20	KERAMICKÁ DLAŽBA	OMÍTKA VC KER. OBKLAD DO1.5m	PODHLED ČTVERCE 600x600mm
1.40	ŠATNY SPORTOVCŮ	31,20	KERAMICKÁ DLAŽBA	OMÍTKA VC KER. OBKLAD DO1.5m	PODHLED ČTVERCE 600x600mm

±0,000 = 267,700 m.n.

Akumulace dešťových vod budovy víceúčelové sportovní haly v areálu VŠB-TUO

CHVÁLEK ATELIÉR

HLAVNÍ PROJEKTANT: Ing. Ivana Hanáková	ARCHITEKT: Ing. arch. Martin Chvátek, MBA	PROJEKTANT: Ing. Marie Křivová	VYPRACOVAL: Ing. Marie Křivová
OBJEDNATEL: Vysoká škola báňská - Technická univerzita Ostrava, 17. listopadu 2172/15, 708 00 Ostrava			STUPEŇ: DPS
			DATUM: 11. 2020
KATEGORIE OBJEKT: SO 03	ČÁST: SO 03 - KABELOVÝ PŘÍVOD NN A ELEKTRONICKÉ KOMUNIKACE		MĚŘÍTKO: 1:100
			FORMÁT A4: 12 x A4

NÁZEV VÝKRESU: **PŮDORYS 1. NP - TRASA STRUKTUROVANÉ KABELÁŽE**

ARCHIVNÍ ČÍSLO: 20-033-5

ČÍSLO VÝKRESU: D-03-05

TENTO DOKUMENT JE MAJETKEM SPOLEČNOSTI CHVÁLEK ATELIÉR s.r.o., BEZ PŘEDCHOZÍHO SVOLENÍ OSOBY NEBO PŘEDÁNA TŘETÍ OSOBĚ