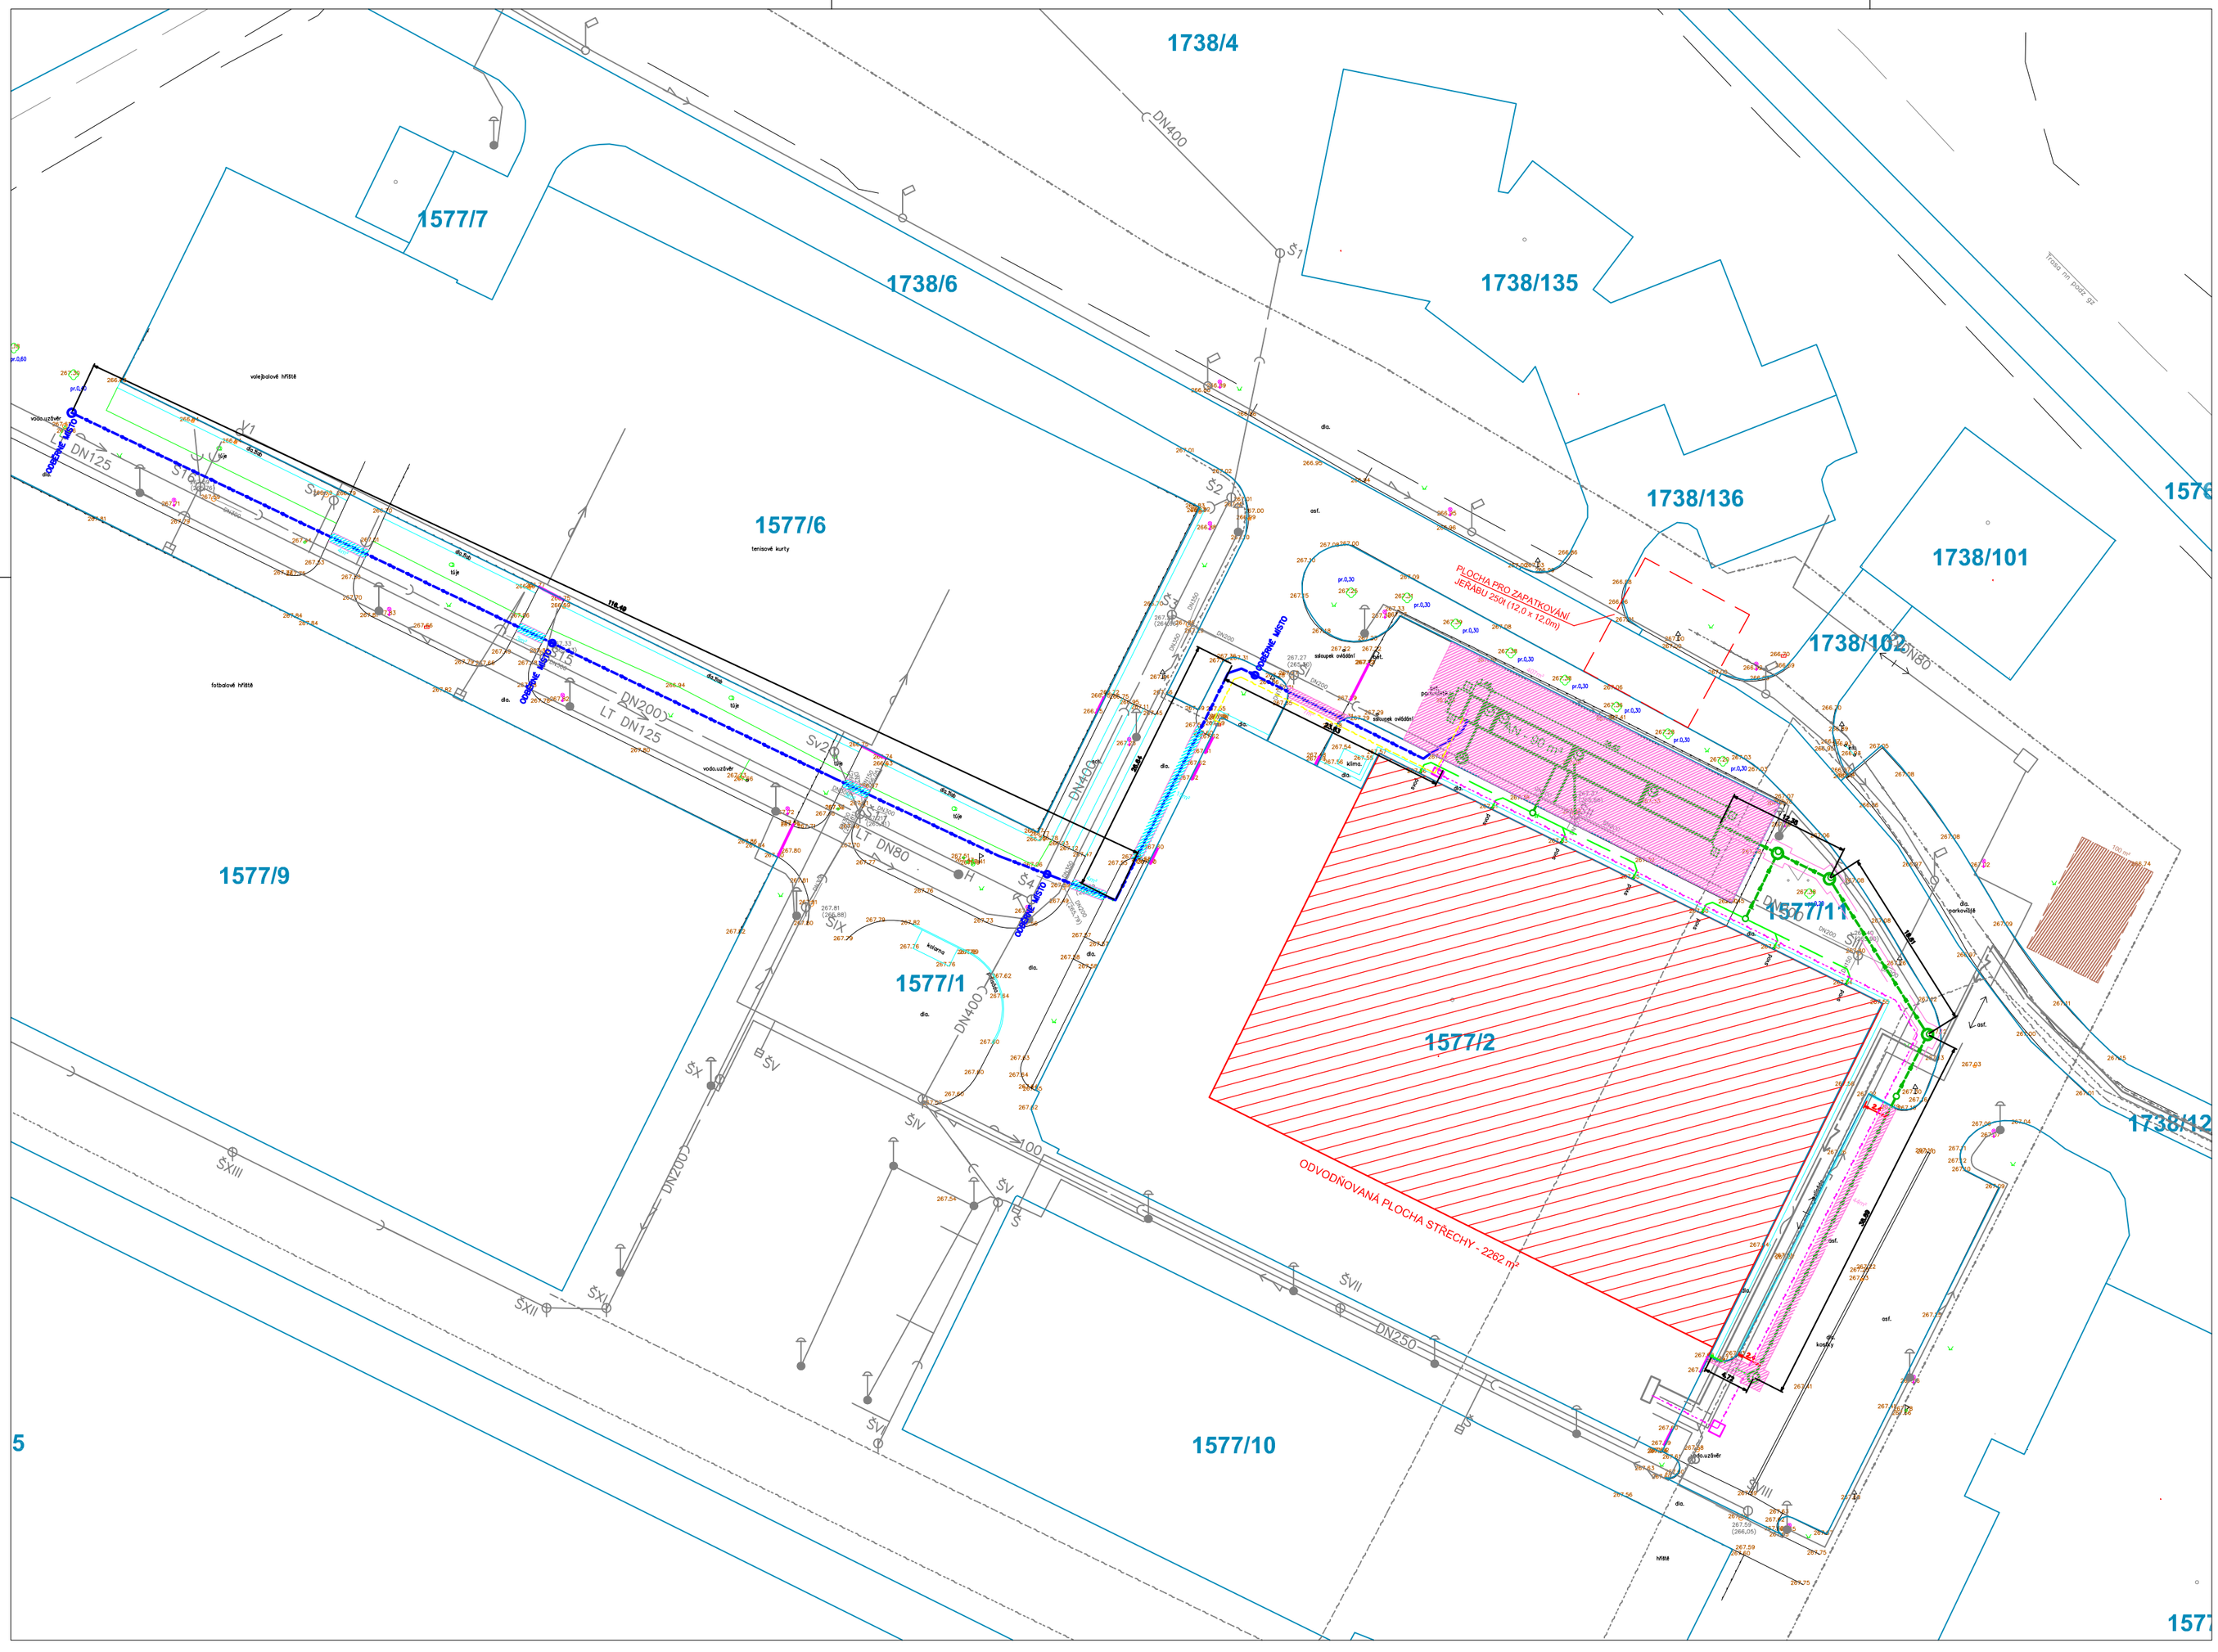

LEGENDA:
- HRANICE PARCEL
- SLUČKY PARCEL

LEGENDA NAVRŽENÝCH INŽENÝRSKÝCH SÍTÍ:
- DEŠŤOVÁ KANALIZACE
- VÝTLAK ZÁVLAHOVÉ VODY
- EL. VEDENÍ NN (řešeno v samostatném PS)
- DATOVÝ KABEL (PŘÍPOJKA K AKUMULACI)

LEGENDA STÁVAJÍCÍCH INŽENÝRSKÝCH SÍTÍ:
- VEŘEJNÉ OSVĚTLENÍ (VŠB-TUO)
- KANALIZACE (mimo správu OVAK a.s.)
- KANALIZACE (mimo správu OVAK a.s.)
- VODA
- TEPELNÉ PODZEMNÍ ROZVODY (VEOLIA ENERGIE ČR, a.s.)
- SLABOPROUD
- KABELOVÁ TRASA
- VODOVOD (OSTRAVSKÉ VODÁRNY A KANALIZACE a.s.)
- OPTICKÝ KABEL (CETIN a.s.)
- SDĚLOVACÍ KABEL (OVANET)
- SDĚLOVACÍ KABEL (PODA)
- EL+SLP K ZÁVOŘE Č.4 (VŠB-TUO)

OPRAVY ZPEVNĚNÝCH PLOCH:
- OPRAVA PARKOVIŠTĚ
- OPRAVA CHODNÍKU

- DEPONIE ZEMINY

S

NÁZEV STAVBY
Akumulace dešťových vod budovy víceúčelové sportovní haly v areálu VŠB-TUO

CHVÁLEK ATELIÉR

HLAVNÍ PROJEKTANT	ARCHITEKT	PROJEKTANT	VYPRACOVAL
Ing. Iveta Henzelová	Ing. arch. Martin Chválek, MBA	Ing. Iveta Henzelová	Ing. Jiří Plsch

CHVÁLEK ATELIÉR s.r.o.
Kořenova 1064/12
702 00 OSTRAVA
IČO: 05725674
tel.: 595 693 250
email:info@chvalekatelier.cz

OBJEDNATEL	STUPEŇ	DATUM
Vysoká škola báňská - Technická univerzita Ostrava, 17. listopadu 2172/15, 708 00 Ostrava	DPS	11. 2020

STAVEBNÍ OBJEKT	ČÁST	MĚŘÍTKO	FORMÁT A4
SO 01	C. Situační výkresy	1:500	4 x A4

NÁZEV VÝKRESU
Koordinační situační výkres

ARCHIVNÍ ČÍSLO	ČÍSLO ZAKÁZKY
	20-033-5
ČÍSLO VÝKRESU	REVIZE
C.2	

TENTO DOKUMENT JE MAJETKEM SPOLEČNOSTI CHVÁLEK ATELIÉR s.r.o. . BEZ PÍSEMNÉHO SVOLENÍ ODPOVĚDNÉHO ZÁSTUPCE FIRMY ATELIÉR CHVÁLEK s.r.o. NESMÍ BÝT DOKUMENT KOPÍROVÁN. POUŽÍT NEBO PŘEDÁN TŘETÍ OSOBOU K DALŠÍMU POUŽITÍ