

pohled D

E13
elektroinstalace


přivedení zásuvky 230V (za krb) pro skryté připojení krbu
vedení skryté (SDK příčka)

FT
fototapeta

motiv ohně (např: <https://www.peakpx.com/21754/red-and-black-flame-illustration>)
rozměr cca 5150x2800 mm
vinylová strukturální (jemný písek)
omývatelná, odolná vlhku, otěru, UV záření, paropropustná

EK
elektrický krb

závěsný, kombinace kovu a skla (např. AVENBERG Nordstein)
š.1280/v.550/hl.135 mm
dálkové+manuální ovládání
napětí: 230V, max. výkon: 1600W
5 typů intenzity plamene
efekt planeme bez ohřevu
efekt planeme s nízkým ohřevem
efekt planeme s vysokým ohřevem
hmotnost cca 17kg

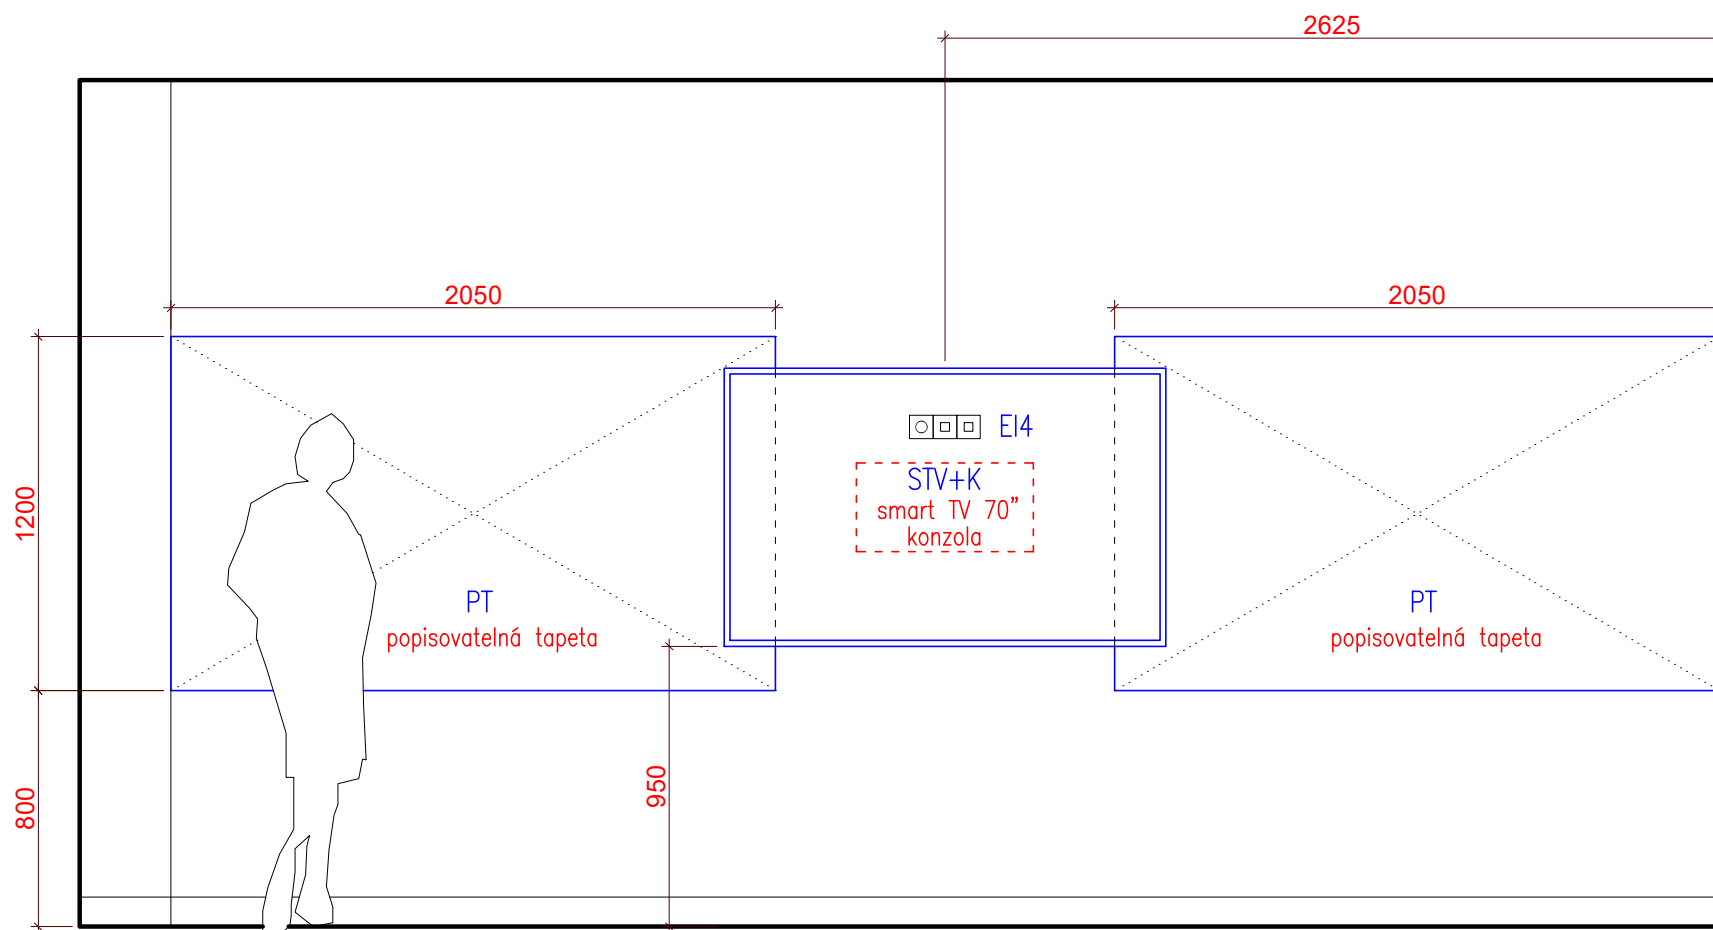

pohled E

E14
elektroinstalace

přivedení zásuvek: 230V, datové, antény (za TV) pro skryté připojení TV
vedení skryté (zaškrábnout do zdi + zapravit)

PT
popisovatelná tapeta

bílá lesklá (fixy) popisovatelný tapeta např. Smarter Surfaces
papír/vinyl, záruka min. 5 let
+set 4 fixů+čističí sprej+čističí hadříky

STV+K
smatr TV+konzola

smart TV 70" (uhlopříčka 177 cm)
TV konzola nastavitelná ve všech směrech , nosnost cca 40 kg)



Ing. Petr Jířík

+420 606 711 800

klubová místnost – pohledy D, E