


pohled A

VI

vodoinstalace

přidání "T"-kusu+2x rohůček na studenou vodu
rozbočka (dřez, automat)

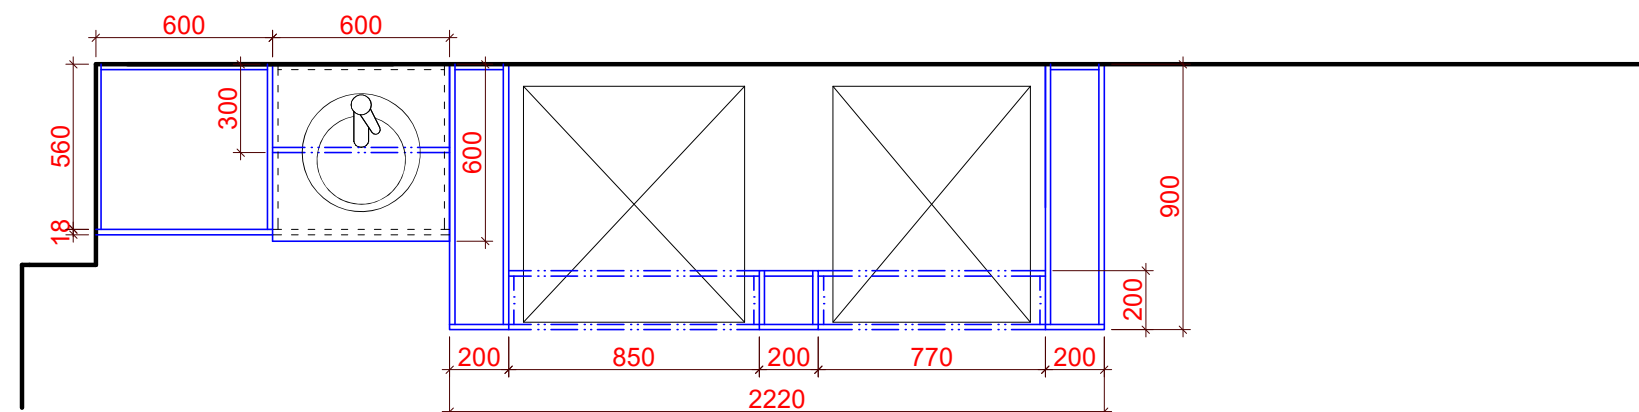

KB

kuchyňský box

DTD-L kronospan 0245 SU ocean/ABS 2 mm
PD postforming+zástěna+těs.lišta egger F502 ST2 hliník jemně kartáčovaný
nerezový dřez+stojánková baterie páková (chrom)
pojezdy zásuvek pinovýsuvy s dotahem
NK závěsy CLIP s integrovaným tlumením
úchytky kovové (matný chrom) DEMOS 343957, rozteč 320 mm
zavěšeno na zed
rozměr niky pro MV přizpůsobit typu MV

PA

portál pro automaty

DTD-L kronospan 0245 SU ocean/ABS 2 mm
okopový plech nerezový kooplast OP 150Ne
kotveno do zdi



Ing. Petr Jířík

+420 606 711 800

SAFE CAFE – pohled A

Vysoká škola báňská – Technická univerzita Ostrava
Fakulta bezpečnostního inženýrství/27.5.2022/A3–1:25