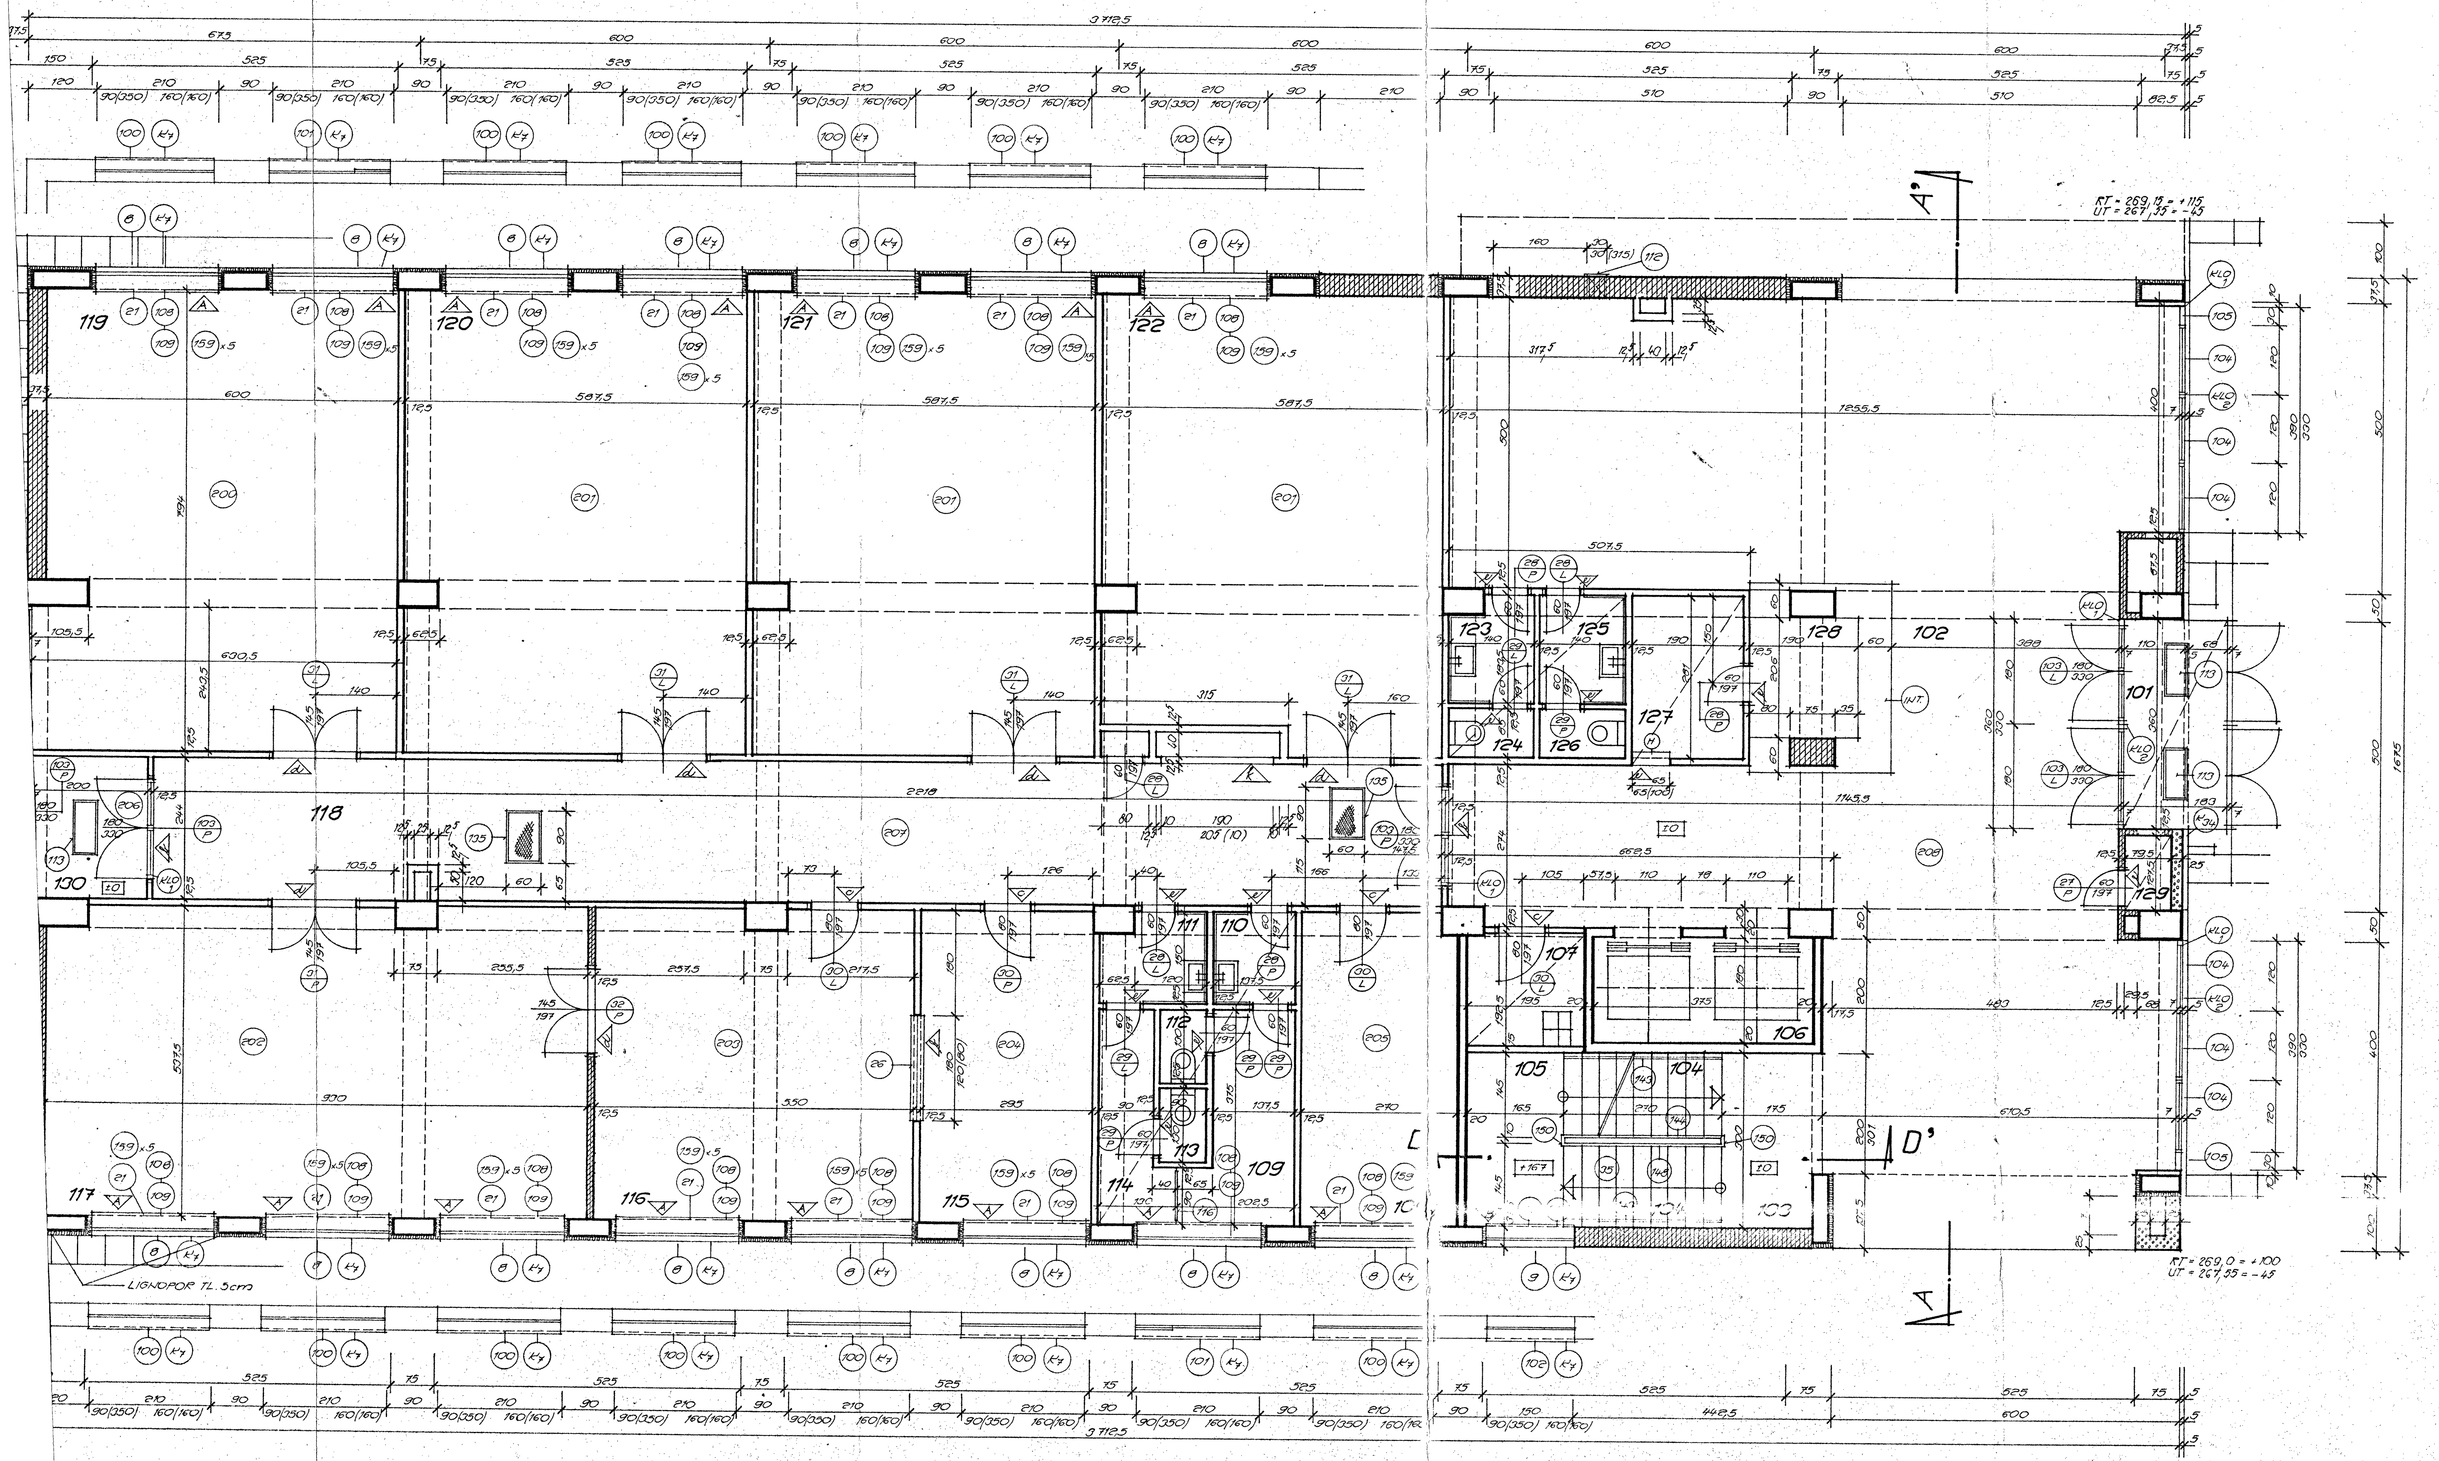

MEZISTROP

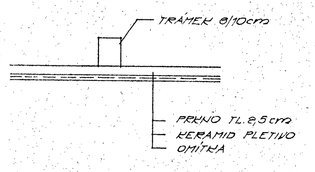

POZNÁMKA:

PŘE... OŽENÍ SCHODY BUDOU Z MRAMORU.
VŠ... VY PŘÍČKY TL. 18,5cm VYZDĚNY
DO ... =350 cm.
V ... 10STECH Č. 107, 123, 124, 125, 126, 127, 129
JE ... VEDEN MEZISTROP NA V=VÝŠCE +260cm.
V M ... 10STECH Č. 109, 110, 111, 112, 113, 114 JE STROP
NA ... ČE +330cm.

TABULKA PREFABRIKÁTŮ:

OZN.	NÁZEV	VELIKOST	POČET KUSŮ
V	REP 10/10	209 x 11,5 x 19	9
V	REP 7/10	119 x 11,5 x 19	4
V	REP 3/10	179 x 11,5 x 19	6
V	SP 10, DL 90cm		2163 kg
V	REP 126 - 350	349 x 11,5 x 21,5	1

TABULKA TERACOVÝCH DESEK:

OZN.	NÁZEV	VELIKOST	POČET KUSŮ
V	HTP 9-210	209,8 x 21 x 2,5	15
V	HTP 9-150	149,8 x 21 x 2,5	1

LEGENDA:

ČÍSLO	NÁZEV MÍSTNOSTI	POČ. MÍST	PLOCHA V M2	PL. V M2 CELK.	OBLOŽ. POZ.	ÚPR. POVR.	ZVLÁŠTNÍ ÚPRAVY
1	ZÁDVEŘÍ	1		3,96	M1	a)	NA STROPĚ: KERAMID PLETIVO
2	KOMUNIKAČNÍ HALA	1		137,63	M1	a)	
2	PODESTA	2		3,25	M1	a)	
2	SCHOD. RAMENO	2		1,69	K4	a)	
3	PODESTA	1		4,95	M1	a)	
4	VÝTAH	1		6,75	-	-	
4	UKLIDOVÁ KOMORA	1		3,76	K2	a)	NA STROPĚ KERAMID PLETIVO NA DŘEVĚNÉ STROPNÍ KONSTRUKCI
5	SPRÁVCE PRAC. BLOKU	1		14,32	P2	a)	
5	PŘEDSÍŇ	1		5,74	K2	a)	NA STROPĚ KERAMID PLETIVO NA DŘEVĚNÉ STROPNÍ KONSTRUKCI
6	UMÝVÁRNA MUŽŮ	1		2,06	K2	a)	OBKLAD DO V=150 cm, DITTO
6	UMÝVÁRNA ŽEN	1		2,50	K2	a)	OBKLAD DO V=150 cm, DITTO
6	WC MUŽŮ	1		1,17	K2	a)	NA STROPĚ KERAMID. PLETIVO NA DŘEVĚNÉ STROPNÍ KONSTRUKCI
6	WC ŽEN	1		1,17	K2	a)	DITTO
7	PŘEDSÍŇ	1		1,60	K2	a)	DITTO
7	PŮJČOVNA KNIH	1		15,90	P2	a)	
7	KNIHOVNA	1		29,31	P2	a)	
7	STUDOVNA + ČITÁRNA	1		49,49	P2	a)	
7	CHODBA	1		59,30	P2	a)	
7	ZÁJMOVÁ ČINNOST	1		48,01	P2	a)	
7	KLUBOVNA - HERNA	1		44,06	P2	a)	
8	AUDEBNÍ MÍSTNOST	1		44,06	P2	a)	
8	DENNÍ MÍSTNOST + TELEVIZE	1		44,06	P2	a)	
8	UMÝVÁRNA MUŽŮ	1		2,35	K2	a)	NA STROPĚ KERAMID PLETIVO OBKLAD DO V=150 cm
8	UMÝVÁRNA ŽEN	1		2,59	K2	a)	NA STROPĚ KERAMID PLETIVO NA STROPNÍ DŘEVĚNÉ KONSTRUKCI
8	WC MUŽŮ	1		1,19	K2	a)	DITTO
8	WC ŽEN	1		1,19	K2	a)	DITTO
8	SKLAD VRÁTNICE	1		5,36	P2	a)	DITTO
8	KONTROLNÍ SLUŽBA	1		3,80	M1	a)	
8	TELEFON. KABINA	1		1,17	K2	a)	NA STROPĚ KERAMID PLETIVO NA DŘEV. STROPNÍ KONSTRUKCI
10	ZÁDVEŘÍ	1		4,80	M1	a)	

DRUHY PODLAH:

M ...
P - ...PLAST LUX

JAKOST ZDIVA:

- PŘÍČKY TL. 18,5 cm Z CIHEL CDM NA MALTU M 25
- ZDIVO Z CIHEL CDM NA MALTU M 25
- ZDIVO Z PLYNOSILIKÁTOVÝCH TVÁRNIC PLK - MALTA M4
- BETON B 250

ÚPRAVA POVRCHŮ:

a) - VÁPENOMÍTKA ŠTUKOVÁ STĚN A STROPU

S

1. DILATAČNÍ CELEK

V OSTRAVĚ 61
OSTRAVA I, GOTTWALDOVA 160

HLAVNÍ ARCHITEKT:			
ING. STAVBY:		ING. ARCH. JIN.	
PROJEKT. SPOL.:	VYPRACOVAL:	KRESLIL:	KONTR.:
	JINDŘICHOVÁ	BERÁNOVÁ	ING. BALAHUT
	Ing. Ulrich	Sedlecký	
OBJEDNATEL:	OSTRAVA - PORUBA	OKRES:	OSTRAVA
	SEVEROMORAVSKÝ	KRAJ:	ČSR, PRAHA

ATELIÉR A

1979
119,00
77
03 21617

STAVBA: VŠB PORUBA
912 LŮŽEK KBV - KOLEJE ČÍS. 1

VÝKRES: 1. NADZEMNÍ PODLAŽÍ

M 1:50 | ČÍSLO 104